


ELEVACION LAT. DERECHA

ESC. : 1 : 100

1

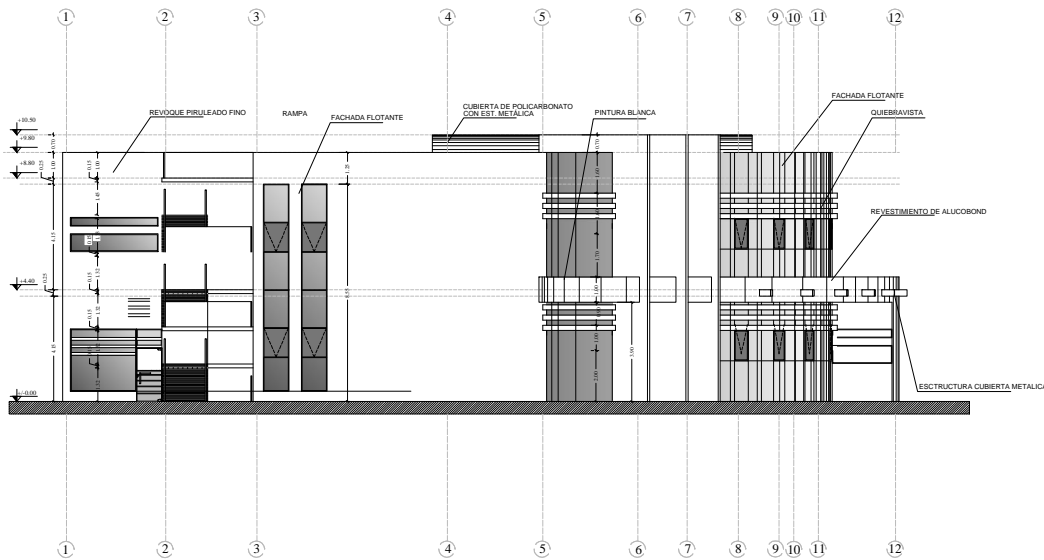

ELEVACION LAT. IZQUIERDA

ESC. : 1 : 100

1

ZONA: ESTE	MANZANA: ET-59	REGISTRO CATASTRAL
U.V.: 24	DISTRITO: 3	LOTE: 2
		010179001
OBRA: ARCHIVO REGIONAL YPFB SANTA CRUZ MUSEO TECNOLÓGICO YPFB SANTA CRUZ		
PROPIETARIO: YACIMIENTOS PETROLIFEROS FISCALES BOLIVIANOS		
DIRECCION: AV. TRES PASOS AL FRENTE Y C. MAMERTO CUELLAR S/N		
SUPERFICIE DE TERRENO SEGUN MENSURA:		163.020,16 m ²
SUPERFICIE DE TERRENO SEGUN TITULO:		170.119,98 m ²
SUPERFICIE TERRENO INTERVENCION:		9.892,05 m ²
SUPERFICIE CUBIERTA:		2.708,72 m ²
SUPERFICIE A CONSTRUIR:		4.869,91 m ²
UBICACION		
Propietario		
Proyectista		
Director Técnico		
Supervisor de Obra		
TIPO DE USO DE SUELO: EQ. TERCARIO		
OBSERVACIONES:	Lámina: ARG - 06	
PLANO DE ELEVACIONES	Escala: 1:100	