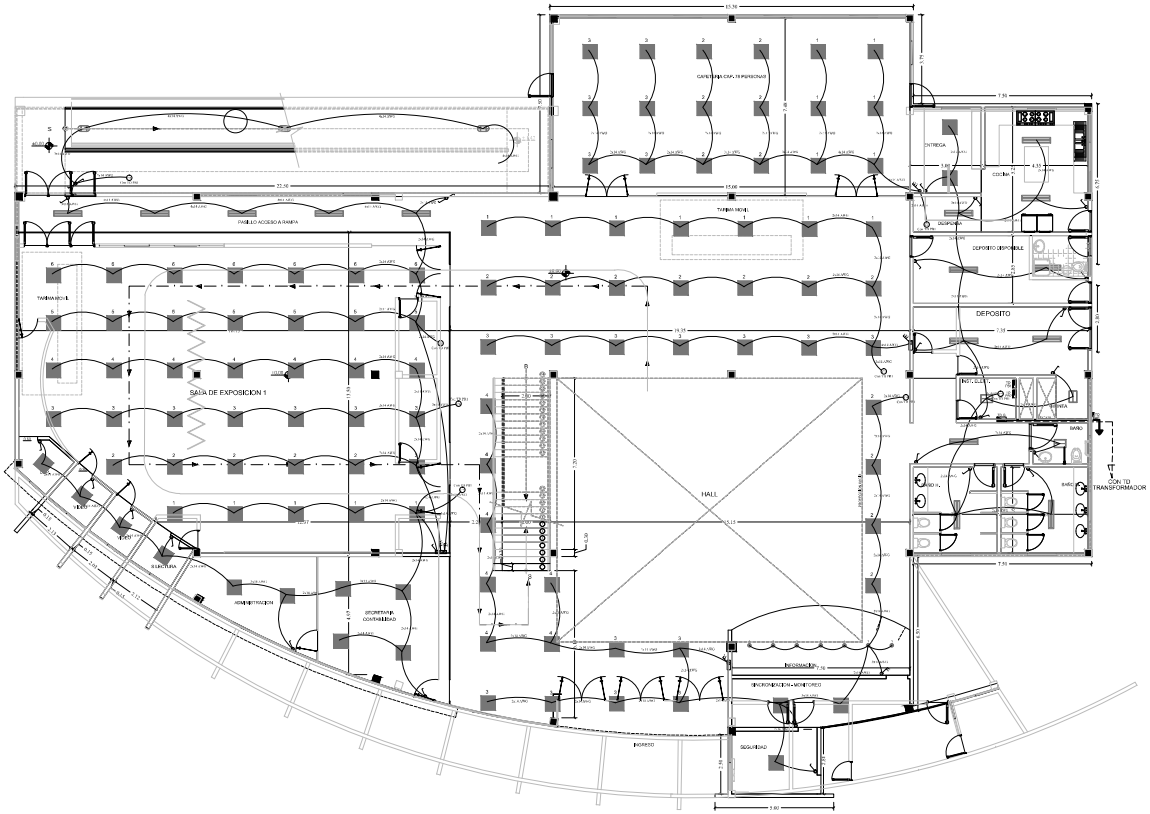

ILUMINACION PLANTA BAJA

ESC. : 1 : 100

1

SIMBOLOGIA

- CIRCUITO DE ILUMINACION
- CIRCUITO DE TOMACORRIENTES
- CIRCUITO DE FUERZA
- PANTALLA FLUORESCENTE 2x20 w
- PANEL LED 60x60 cm 40 w
- PANTALLA INC. TIPO TORTUGA 100W
- PANTALLA FLUORESCENTE 2x40 w
- LUMINARIA DICROICA LED 9 w
- INTERRUPTOR SIMPLE - DOBLE - TRIPLE
- CONMUTADOR
- TOMA CORRIENTES C/TIERRA
- TOMA CORRIENTES C/TIERRA A 1.20 m
- CAJA DE INTERRUPTORES
- TOMA DE FUERZA
- TABLERO DE DISTRIBUCIÓN
- ESCALERILLA METÁLICA 20x5 cm
- PUESTA A TIERRA
- INTERRUPTOR TERMOMAGNÉTICO
- CAJA DE PASO - INSPECCIÓN - DISTRIB.
- POSTE METÁLICO DE 6 m
- DUCTO PVC E 40
- POSTE METÁLICO DE 4 m
- LUMINARIA HALURO METALICO 75-125 W
- LUMINARIA GAS Hg 75 W
- TIRA LED RGB 5m 30 W

YPFB

ZONA: ESTE	MANZANA: ET-59	REGISTRO CATASTRAL 010179001
U.V.: 24 DISTRITO: 3	LOTE: 2	

OBRA: **ARCHIVO REGIONAL YPFB SANTA CRUZ**
MUSEO TECNOLOGICO YPFB SANTA CRUZ

PROPIETARIO: **YACIMIENTOS PETROLIFEROS FISCALES BOLIVIANOS**

DIRECCION: **AV. TRES PASOS AL FRENTE Y C. MAMERTO CUELLAR S/N**

SUPERFICIE DE TERRENO SEGUN MENSURA:	163.020,15 m2
SUPERFICIE DE TERRENO SEGUN TITULO:	170.119,98 m2
SUPERFICIE TERRENO INTERVENCION:	9.892,06 m2
SUPERFICIE CUBIERTA:	2.708,72 m2
SUPERFICIE A CONSTRUIR:	4.869,91 m2

UBICACION

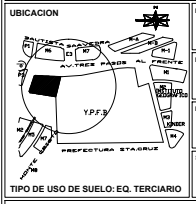

TIPO DE USO DE SUELO: EQ. TERCIARIO

Propietario

Proyectista

Director Técnico

Supervisor de Obra

OBSERVACIONES:
ILUMINACION PLANTA BAJA

Lámina: ELEC. - 01

Escala: 1:100