


# PLANO EN PLANTA DRENAJE PLUVIAL

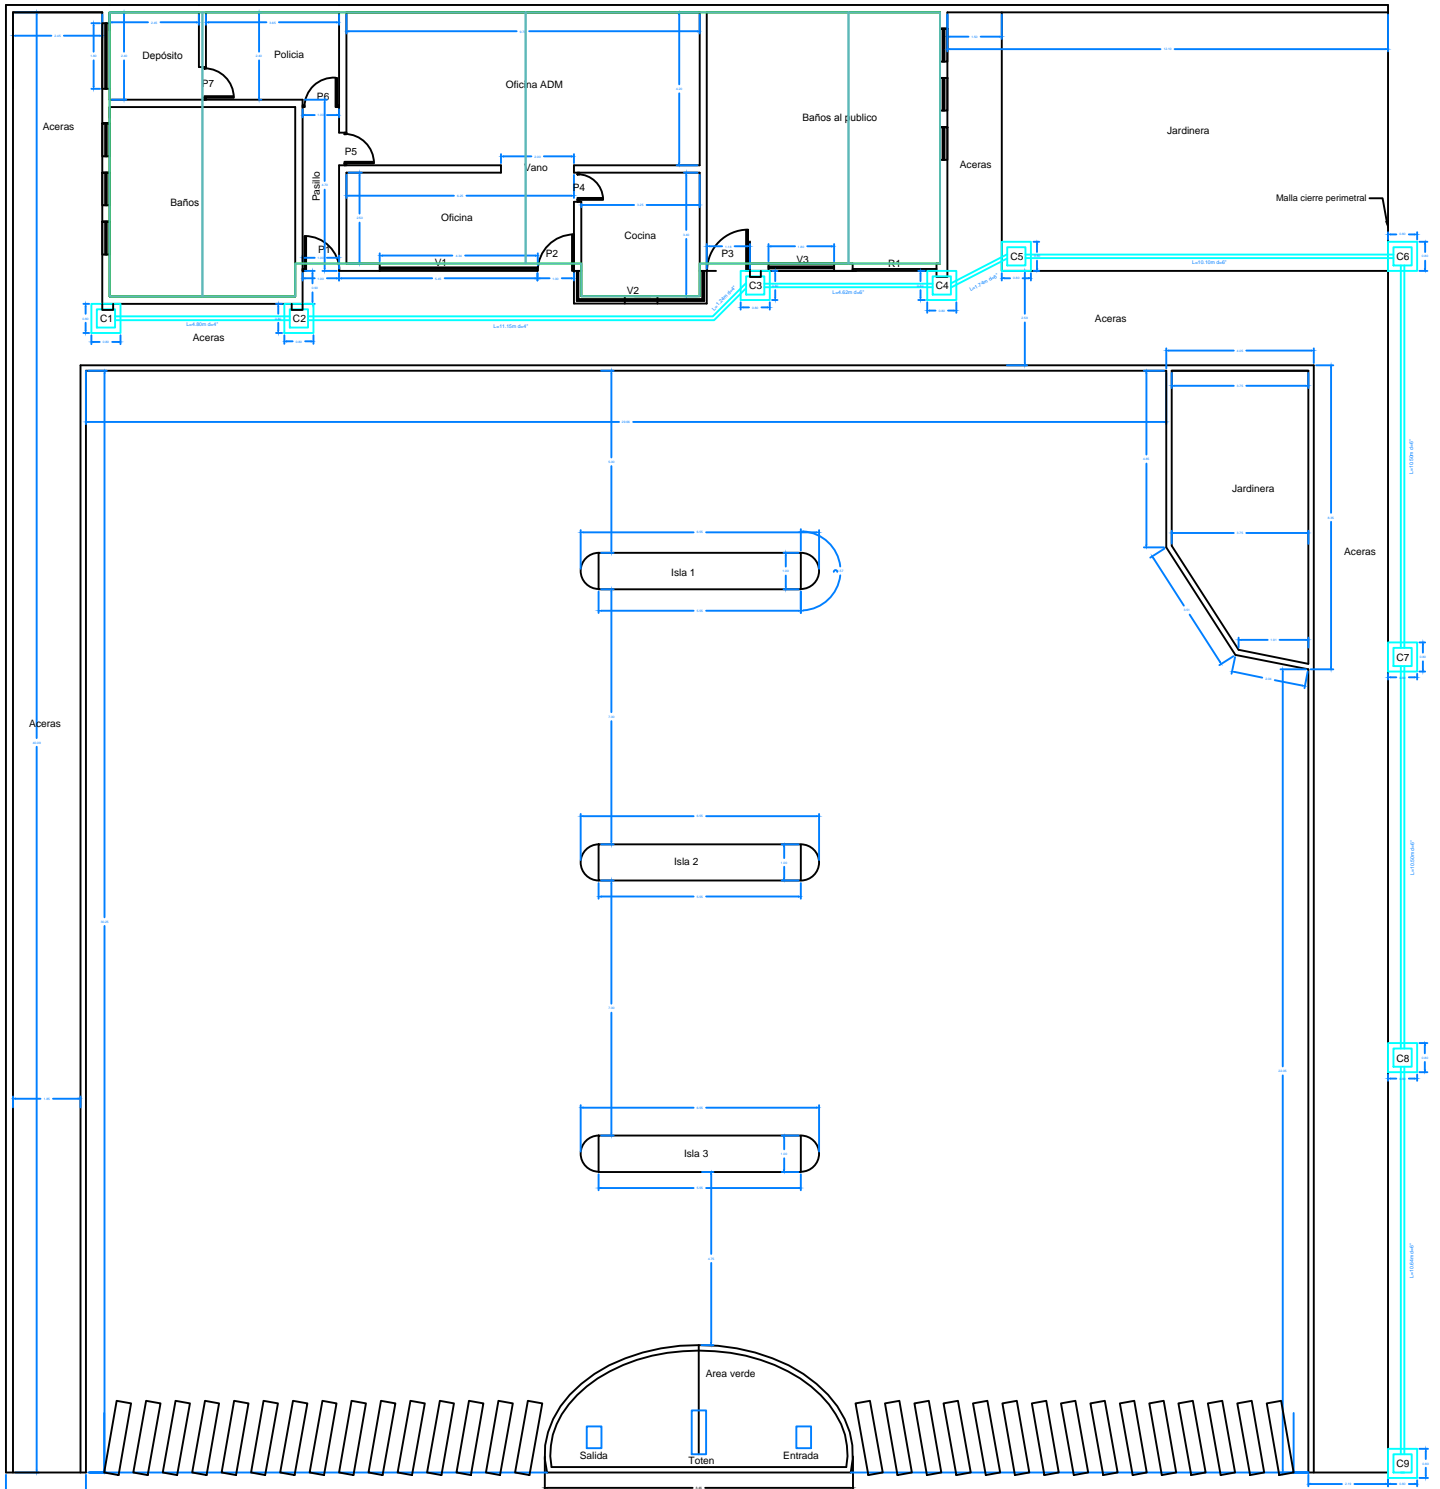

TRAMO DE TUBERIA EN PARQUE INFANTIL MUNICIPAL

CARRERA INGRESO A PADCAYA

CARRERA INGRESO A PADCAYA