


PLANO REFERENCIAL PROYECTO: "PERFORACIÓN, DISEÑO E INSTALACIÓN DE POZO DE AGUA PLANTA ENGARRAFADORA BERMEO"

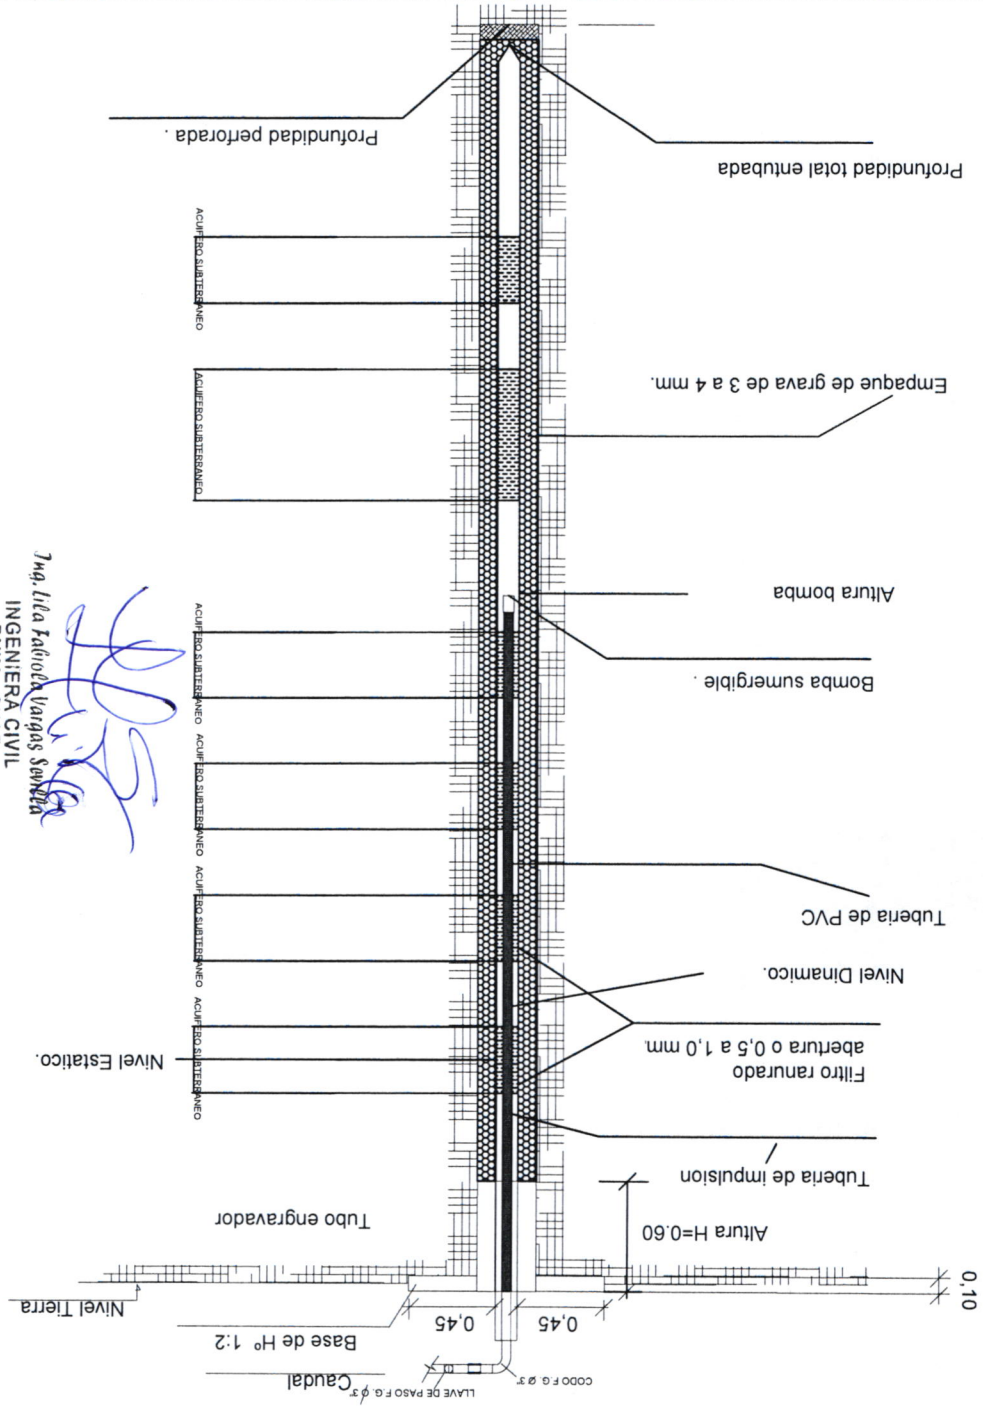

Mga. Lilia Patricia Vargas Serrano
 INGENIERA CIVIL
 DNIM - GNAF
 Y.P.F.B

PLANOS REFERENCIAL "Y.PFB"		PROYECTO PERFORACION POZOS "Y.PFB"	ESCALA GRAFICA 1/1
DNIM - GNAF - Y.PFB Elaborado por: Ing. Lilia Vargas Serrano REVISADO POR: Ing. Lilia Vargas Serrano	REVISADO POR: Ing. Lilia Vargas Serrano REVISADO POR: Ing. Lilia Vargas Serrano	UBICACION: TUPIZA - PLANTA ENGARRAFADORA	FECHA: 11/11