


RETICULADO PARA PAVIMENTO

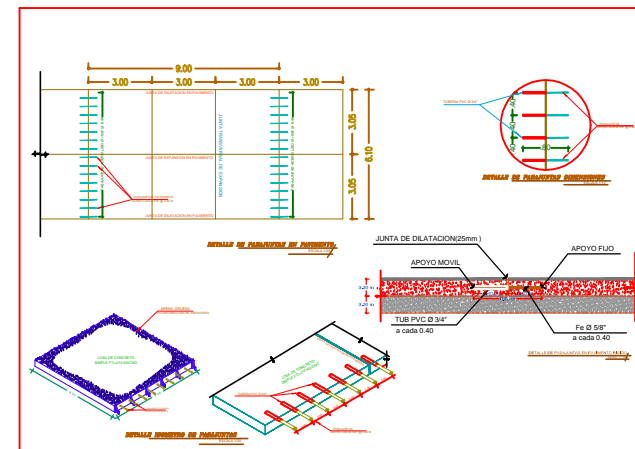

ELABORADO POR	FECHA	FIRMA
DISEÑO	18 09 2014	
DIBUJO	18 09 2014	
REVISADO POR	FECHA	FIRMA
SUP.		

YACIMIENTOS PETROLIFEROS FISCALES
BOLIVIANOS
GERENCIA NACIONAL DE COMERCIALIZACION
DIRECCION NACIONAL DE DISTRITOS COMERCIALES
UNIDAD TECNICA DE PROYECTOS



Estado: ELABORACION DEL ESTUDIO TECNICO A DISEÑO FINAL PARA
LA REMODELACION Y ADECUACION DE PLANTAS DE ENGARRAFADO
GERENTE DE PROYECTO: ADOLFO ROSALES

Consultor:

Título: PLANTA ENGARRAFADORA COBIJA
PAVIMENTO RIGIDO
CODIGO: PPAV 1
Escala: 1/100



Nº de Láminas:
01/01