



MONTAJE EN GENERAL

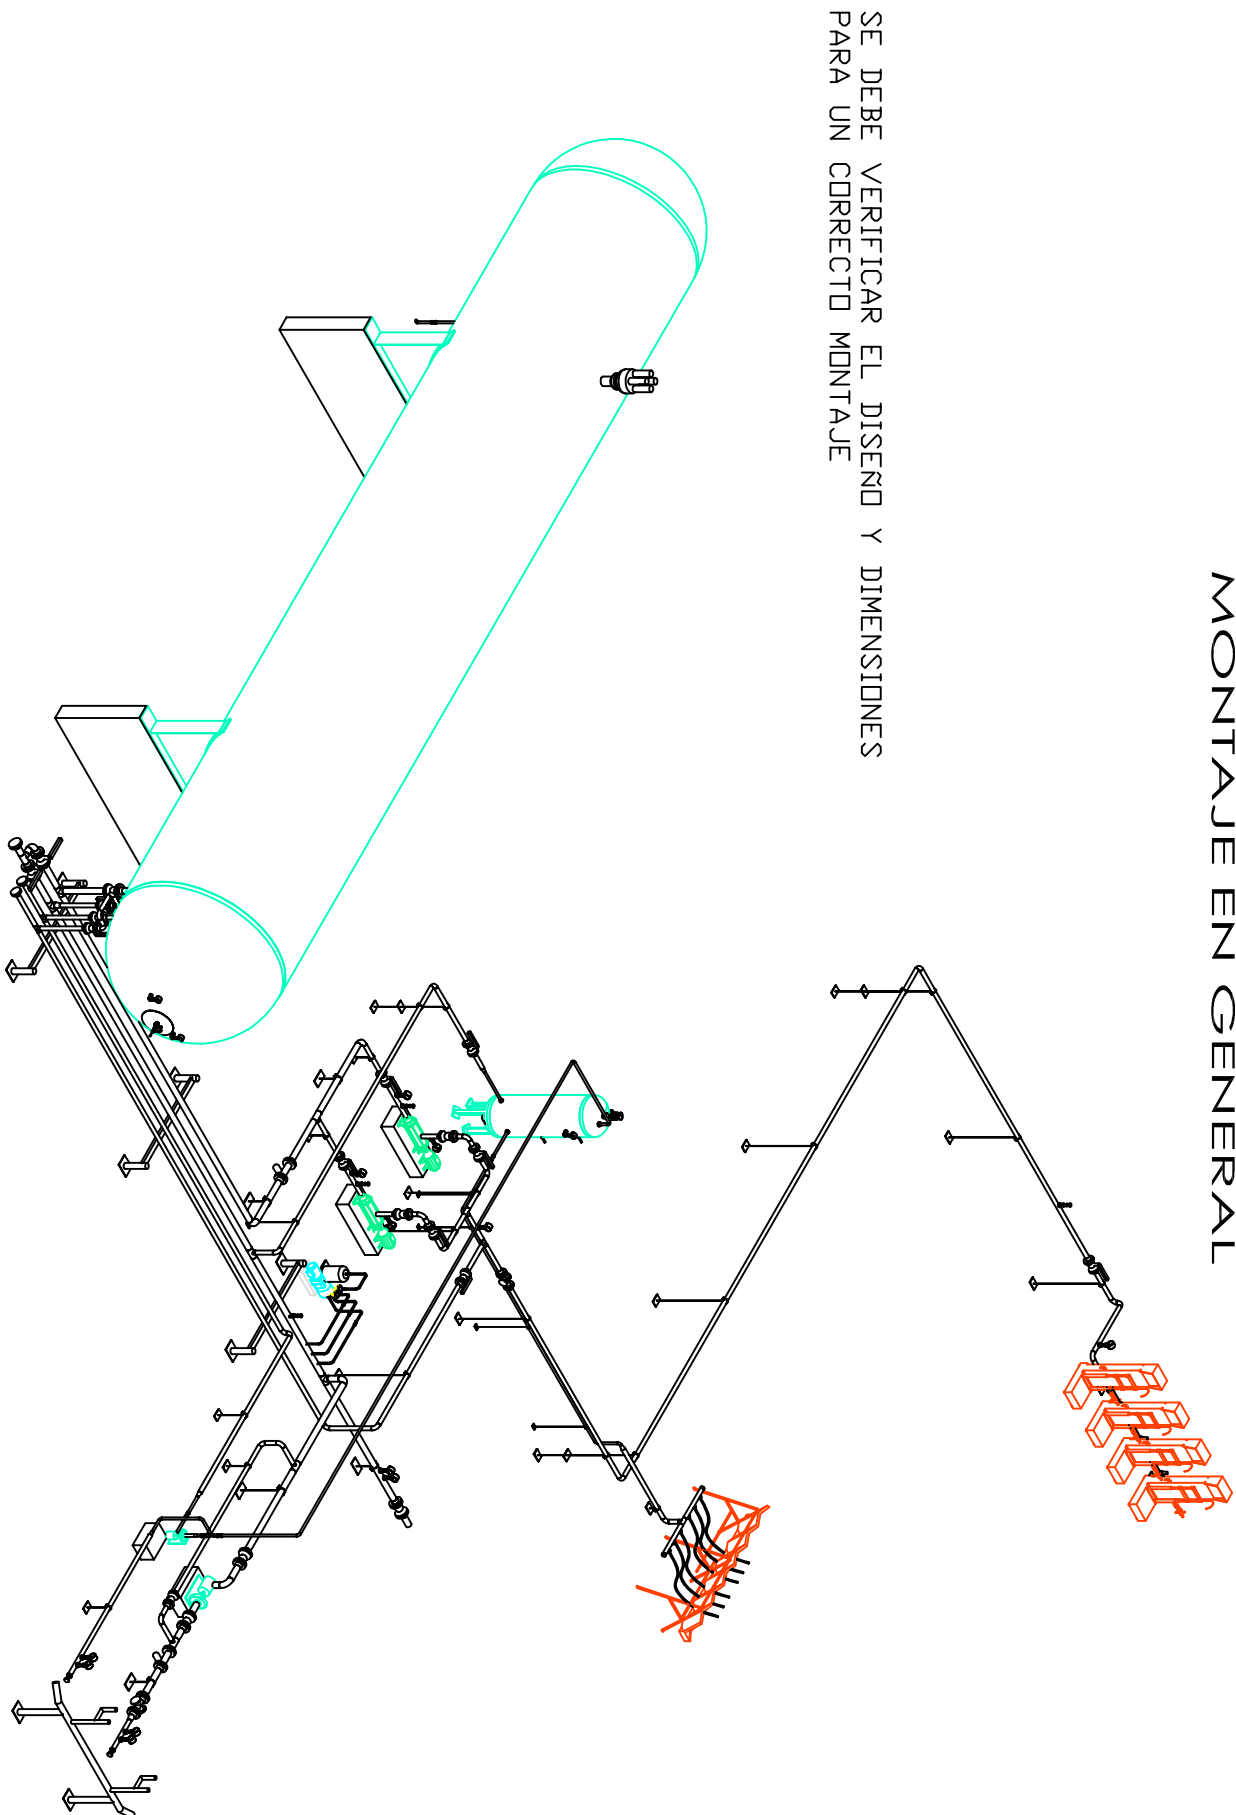


SE DEBE VERIFICAR EL DISEÑO Y DIMENSIONES PARA UN CORRECTO MONTAJE

MONTAJE CODO TUBERIA

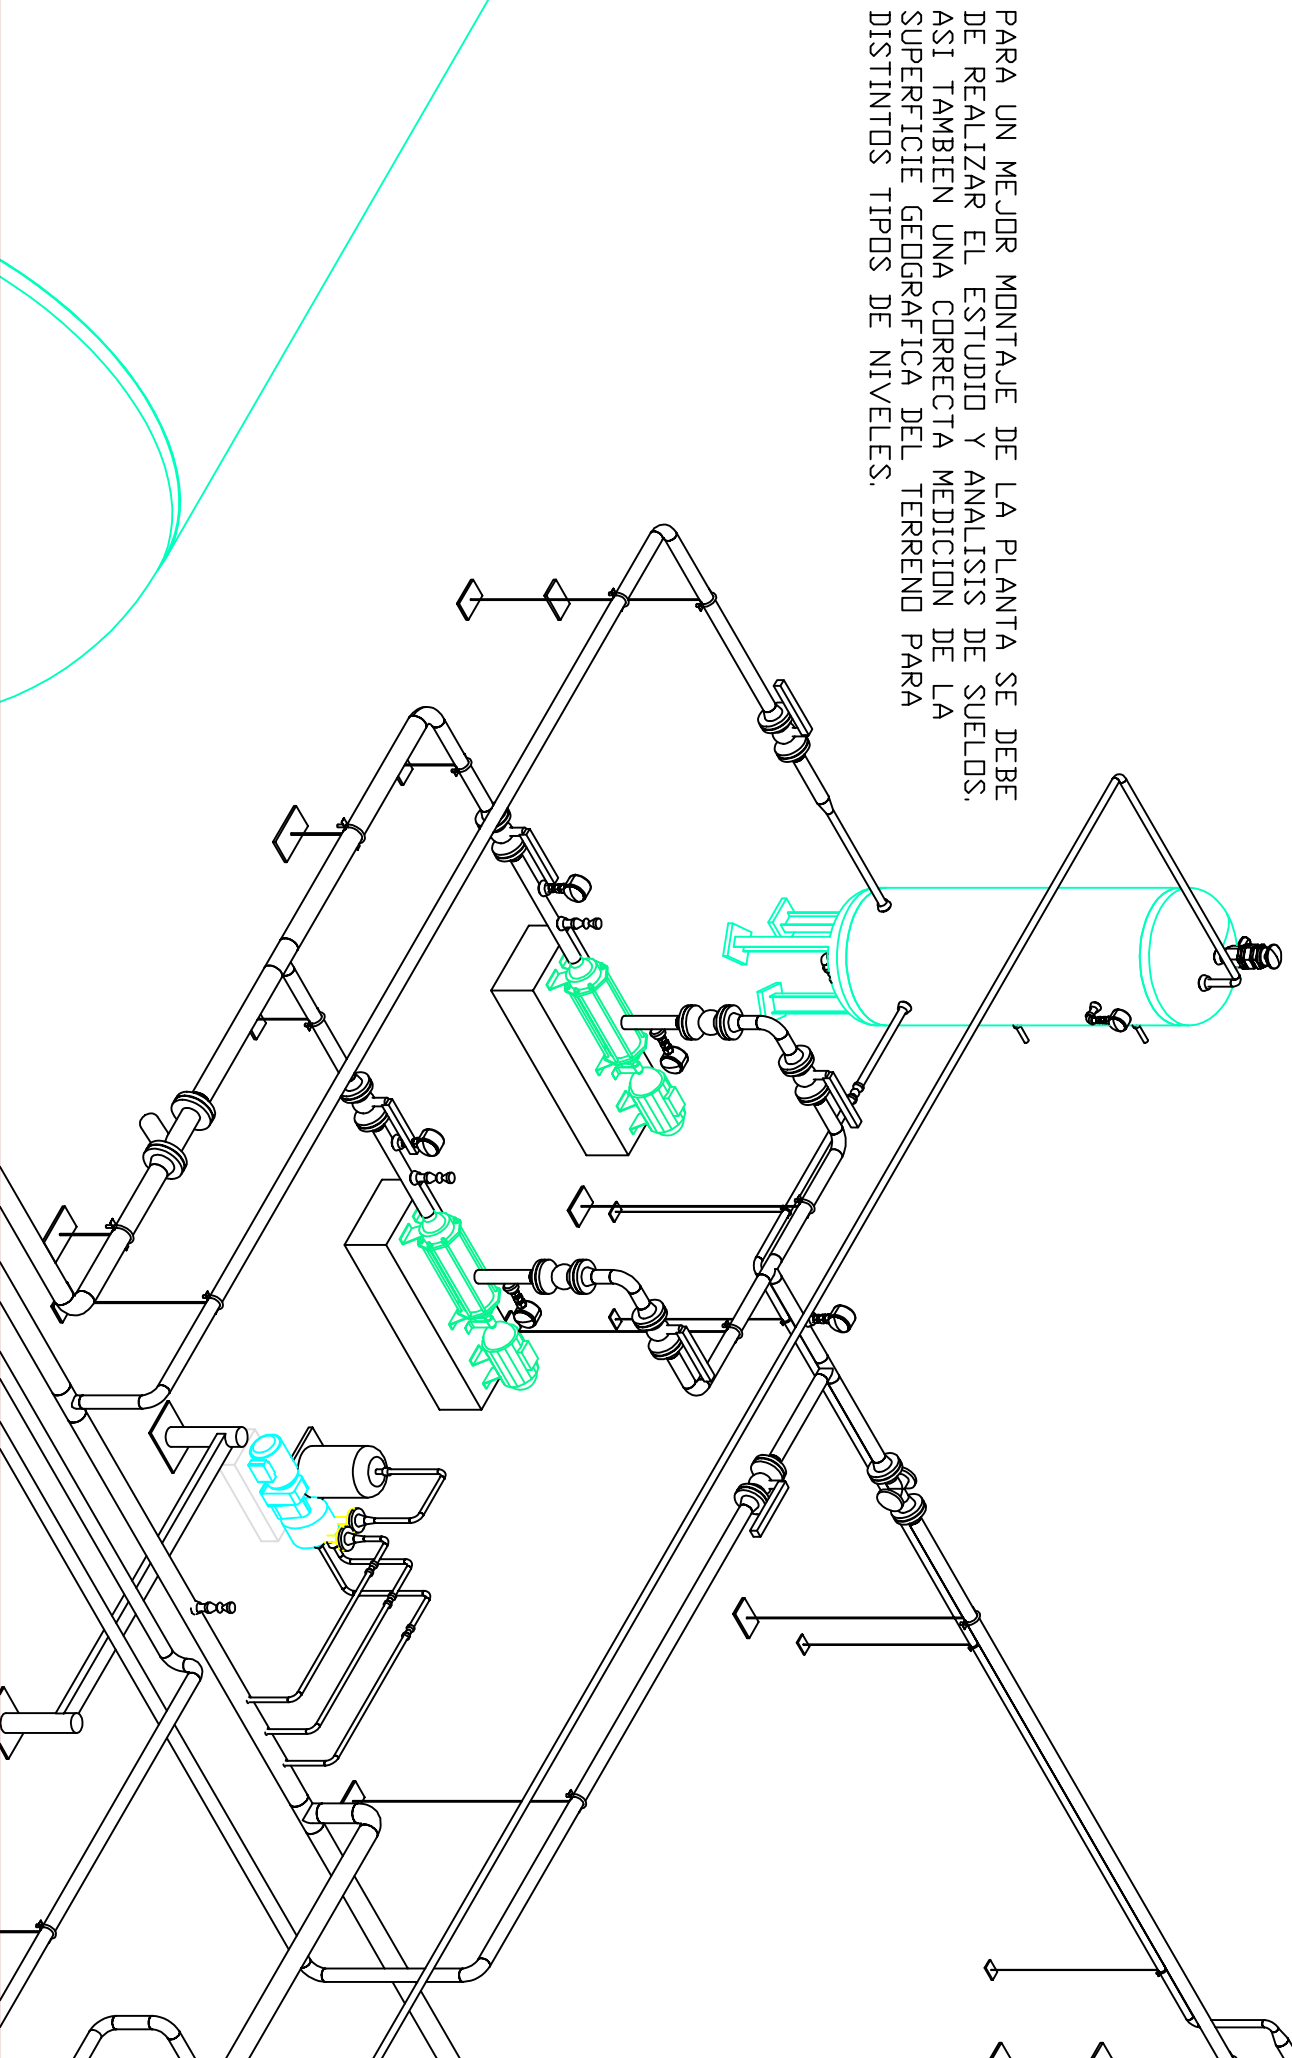


PARA UN MEJOR MONTAJE DE LA PLANTA SE DEBE DE REALIZAR EL ESTUDIO Y ANALISIS DE SUELOS. ASI TAMBIEN UNA CORRECTA MEDICION DE LA SUPERFICIE GEOGRAFICA DEL TERRENO PARA DISTINTOS TIPOS DE NIVELES.

MONTAJE TUBERIA SOPORTE ESPECIAL

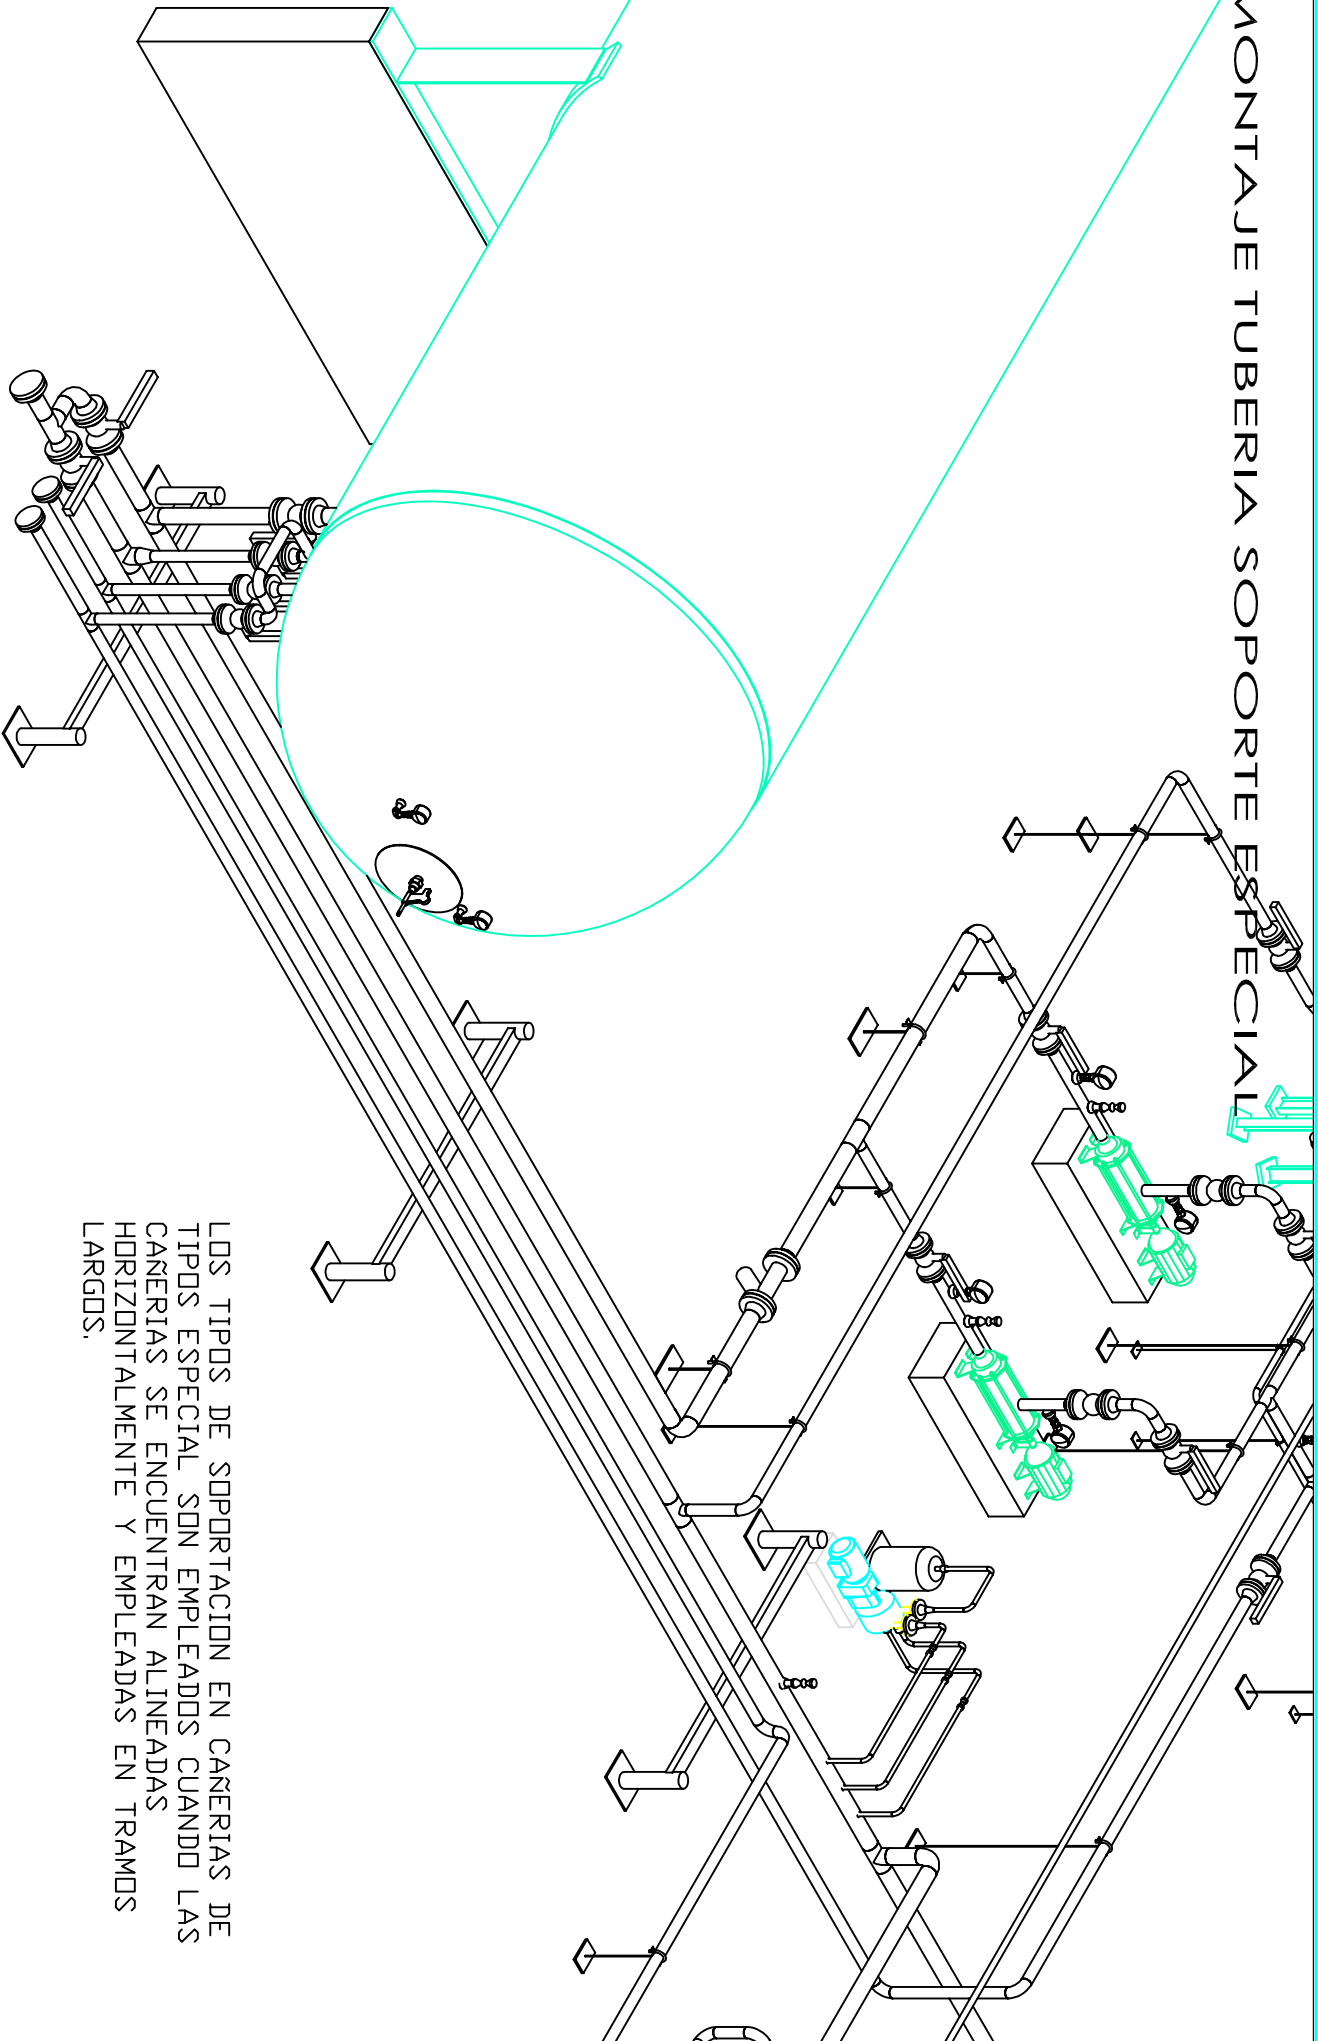


LOS TIPOS DE SOPORTACION EN CANTERIAS DE TIPOS ESPECIAL SON EMPLEADOS CUANDO LAS CANTERIAS SE ENCUENTRAN ALINEADAS HORIZONTALMENTE Y EMPLEADAS EN TRAMOS LARGOS.

MONTAJE TUBERIA ,SOPORTE NORMAL Y ESPECIAL

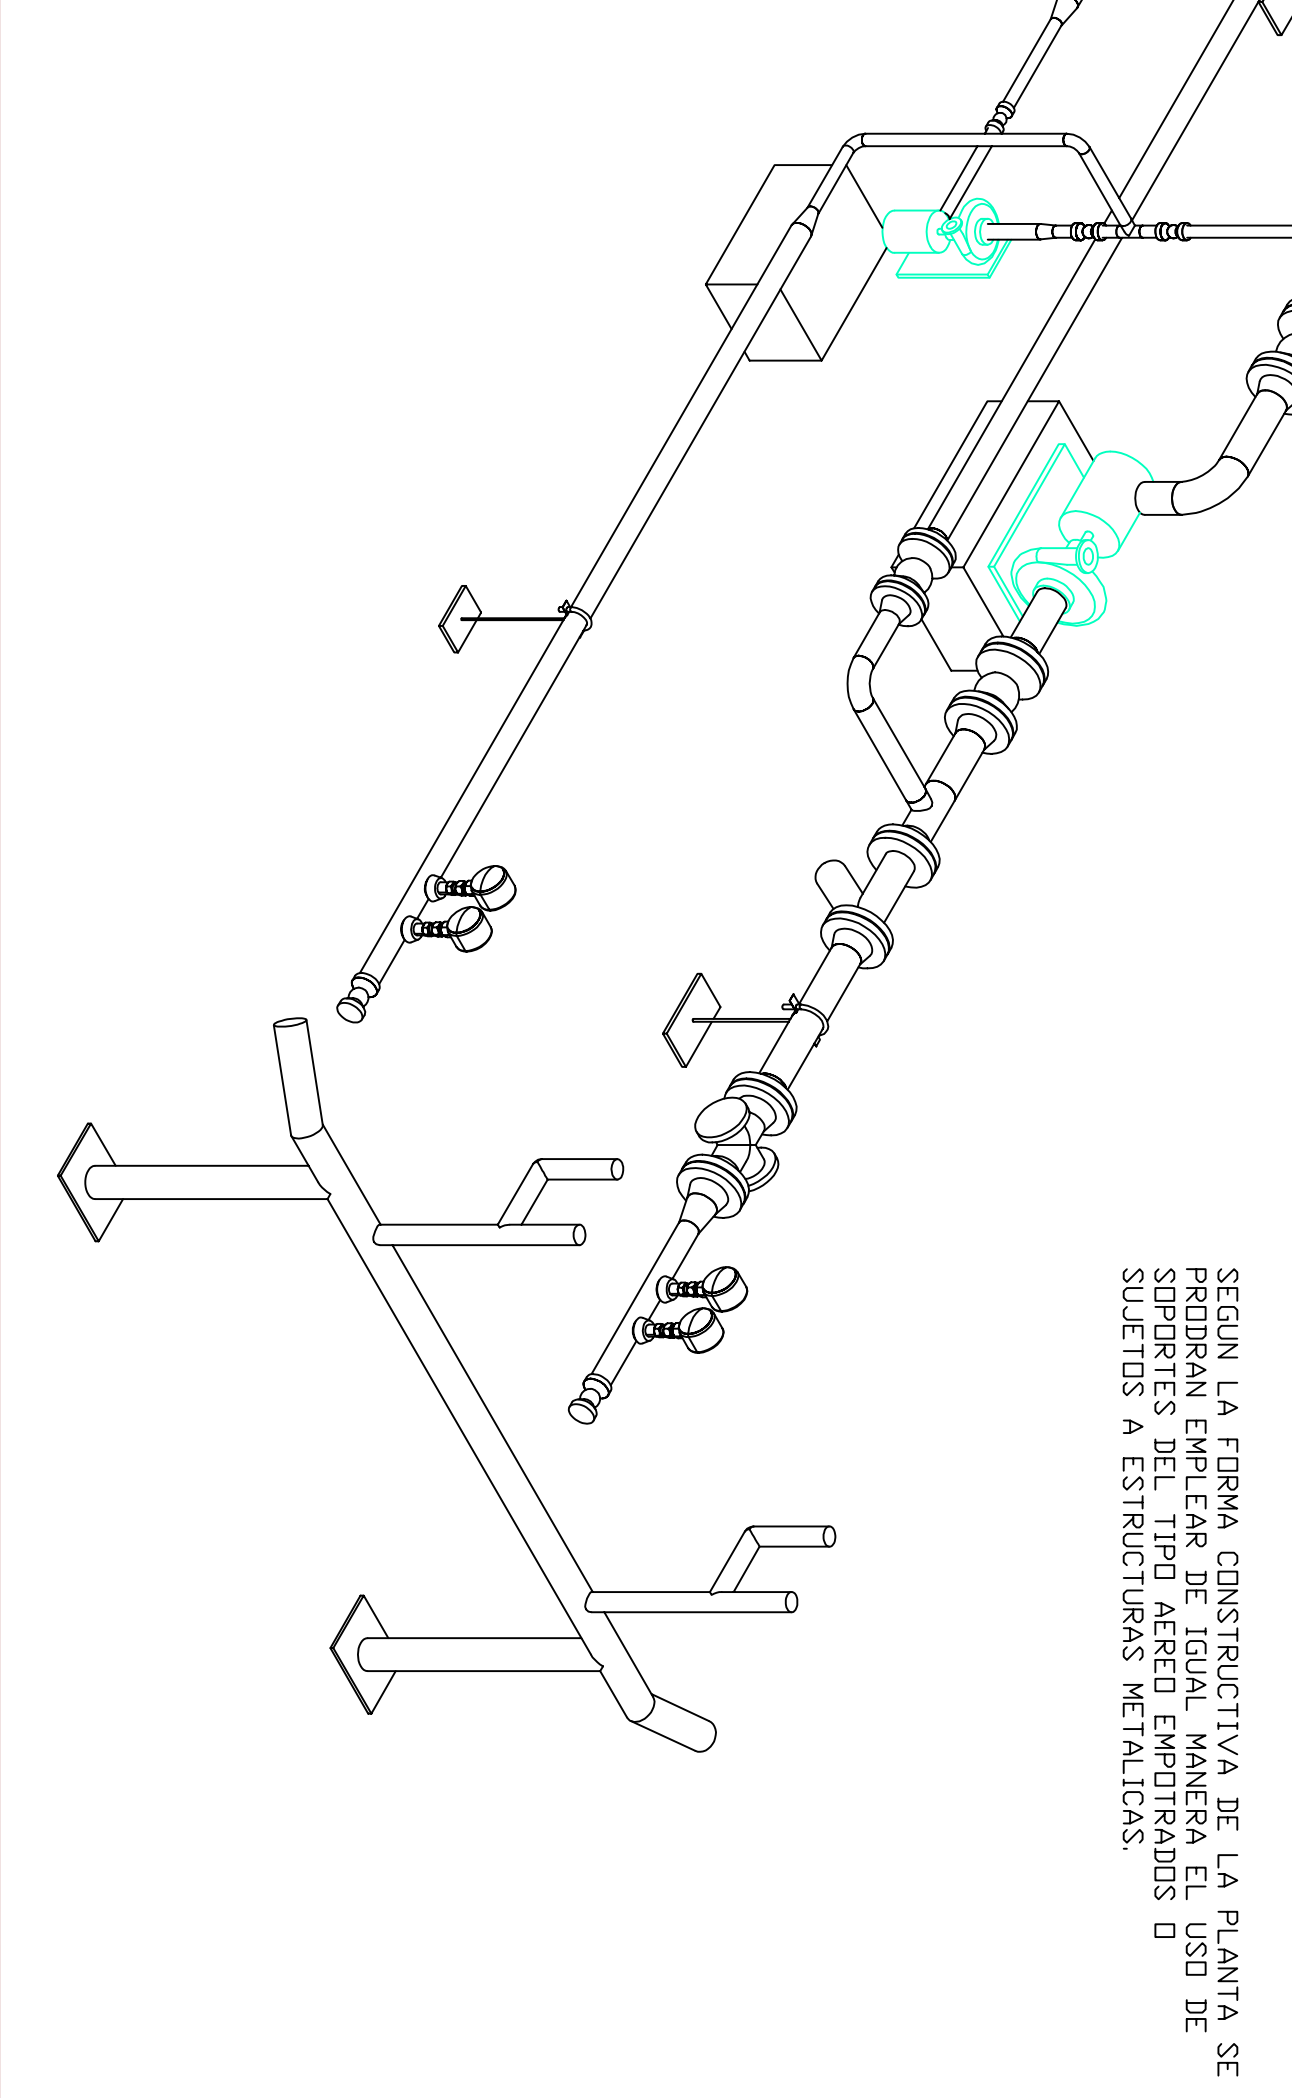

SEGUN LA FORMA CONSTRUCTIVA DE LA PLANTA SE PRODORAN EMPLEAR DE IGUAL MANERA EL USO DE SOPORTES DEL TIPO AEREO EMPOTRADOS O SUEJETOS A ESTRUCTURAS METALICAS.

ELABORADO POR		FECHA	FIRMA
DISEÑO:		03 11 2014	
DIBUJO:		03 11 2014	
REVISADO POR		FECHA	FIRMA
SUP			
YACIMIENTOS PETROLIFEROS FISCALES BOLIVIANOS GERENCIA NACIONAL DE COMERCIALIZACION DIRECCION NACIONAL DE DISTRITOS COMERCIALES UNIDAD TECNICA DE PROYECTOS			
			
Estado:		Consultor:	
ELABORACION DEL ESTUDIO TECNICO A DISEÑO FINAL PARA LA REMODELACION Y ADECUACION DE PLANTAS DE ENGARRAFADO			
GERENTE DE PROYECTO: ING.ADOLFO ROSALES			
PLANTA ENGARRAFADORA MONTEAGUDO			
PLANO MONTAJE		CODIGO: T1PM 1	
Escala: 1:1		Nº de Lámina: 01/01	