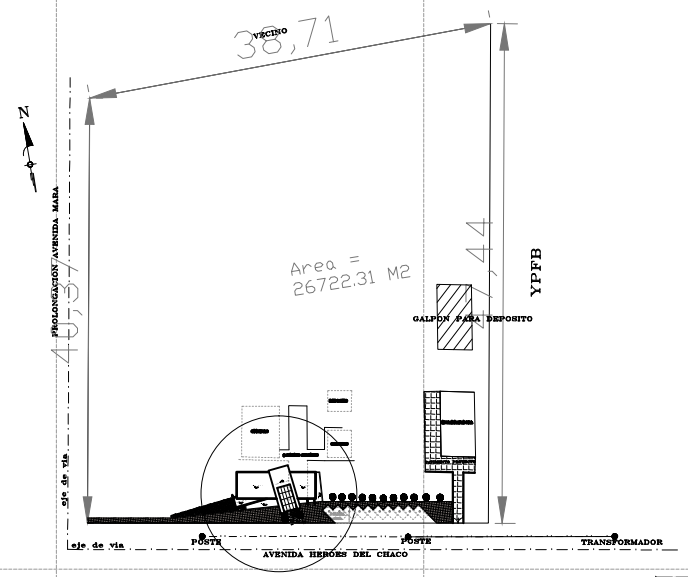

PLANO SITIO Y TECHOS
ESC : 1 : 800
1
OFICINAS DISTRITO COMERCIAL
AMAZONICO - RIBERALTA

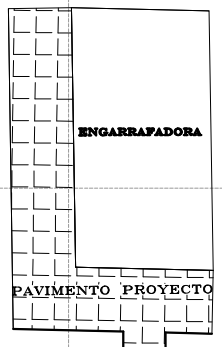

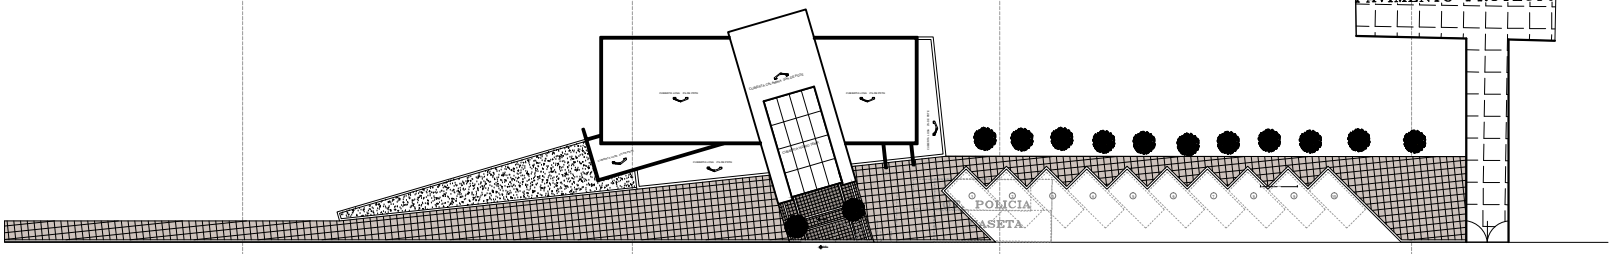

eje de via

POSTE — AVENIDA HEROES DEL CHACO — POSTE

PLANIMETRIA
1/2
OFICINAS DISTRITO COMERCIAL
AMAZONICO - RIBERALTA

REVISIONES					
FECHA	REV.	DESCRIPCIÓN	POR	CP	CLT

REPRESENTANTE LEGAL:

ARQUITECTO:

PROFESIONAL RESPONSABLE:

RESPONSABLE DE OBRA:

UBICACION:

DIBUJO ELABORADO EN:

ARQUITECTO PROYECTISTA: MARIA SOLEDAD ORTEGA BARRON

PROPIETARIO:

OBRA: CONST. OFICINAS DISTRITO COMERCIAL AMAZONICO

UBICACION: AV. HEROES DEL CHACO

MODELO: -

ARCHIVO: A - 01

LOCALIDAD: RIBERALTA - BENI

DESCRIPCIÓN: PLANOS DE SITIO Y TECHOS

ESPECIALIDAD: ARQUITECTURA

FECHA: AGOSTO -13

ESCALA: 1:200

REVISION: 1

LAMINA: 1/6