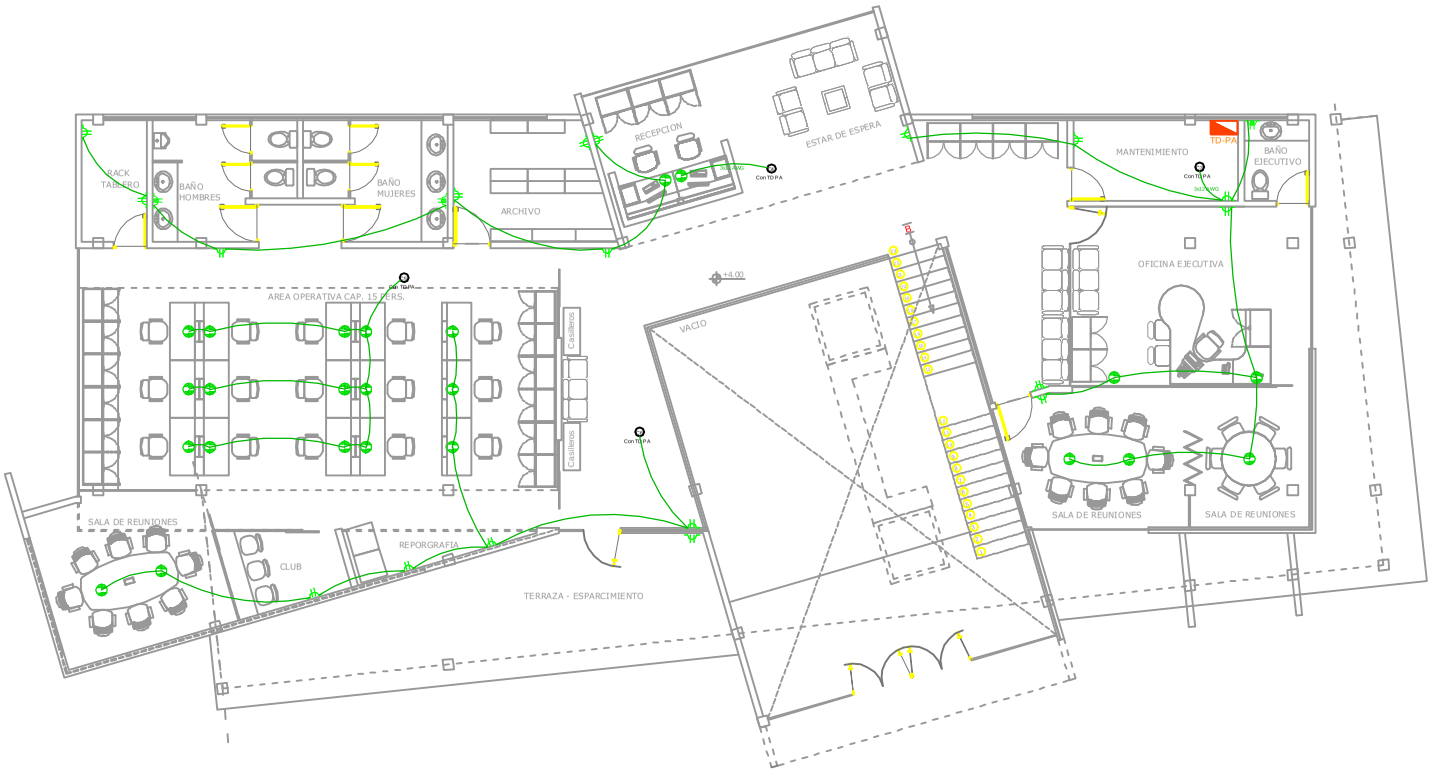

SIMBOLOGIA

- CIRCUITO DE ILUMINACION
- CIRCUITO DE TOMACORRIENTES
- CIRCUITO DE FUERZA
- BOMBILLO LED 8W E-27
- PANTALLA APLIQUE LED 7W E-27
- PANTALLA LED 2x16 w TUBO 1200mm
- INTERRUPTOR SIMPLE - DOBLE - TRIPLE
- CONMUTADOR
- TOMA CORRIENTES C/TIERRA
- TOMA CORRIENTES C/TIERRA A 1.20 m
- TOMA DE FUERZA
- TABLERO DE DISTRIBUCIÓN
- PUESTA A TIERRA
- INTERRUPTOR TERMOMAGNÉTICO
- CAJA DE PASO - INSPECCIÓN - DISTRIB.
- DUCTO PVC E 40
- PANTALLA TIPO APLIQUÉ LED 7W
- INDICA N° CIRCUITO

TOMAS PLANTA ALTA

ESC. : 1 : 100

4

OFICINAS DISTRITO COMERCIAL AMAZONICO - RIBERALTA

PLANO DE INSTALACIÓN ELÉCTRICA

LAMINA N°:04

CARACTER DEL PROYECTO:

INSTALACIÓN ELÉCTRICA OFICINAS DTCA RIBERALTA

YACIMIENTOS PETROLIFEROS FISCALES BOLIVIANOS

DEPARTAMENTO: BENI

PROVINCIA:

MUNICIPIO: BENI

SUPERFICIE:

TERRENO SI TESTIMONIO:

TERRENO SI LEY. TOP.

TOTAL SUP. CONSTRUIDA: