


# PAVIMENTO EXISTENTE

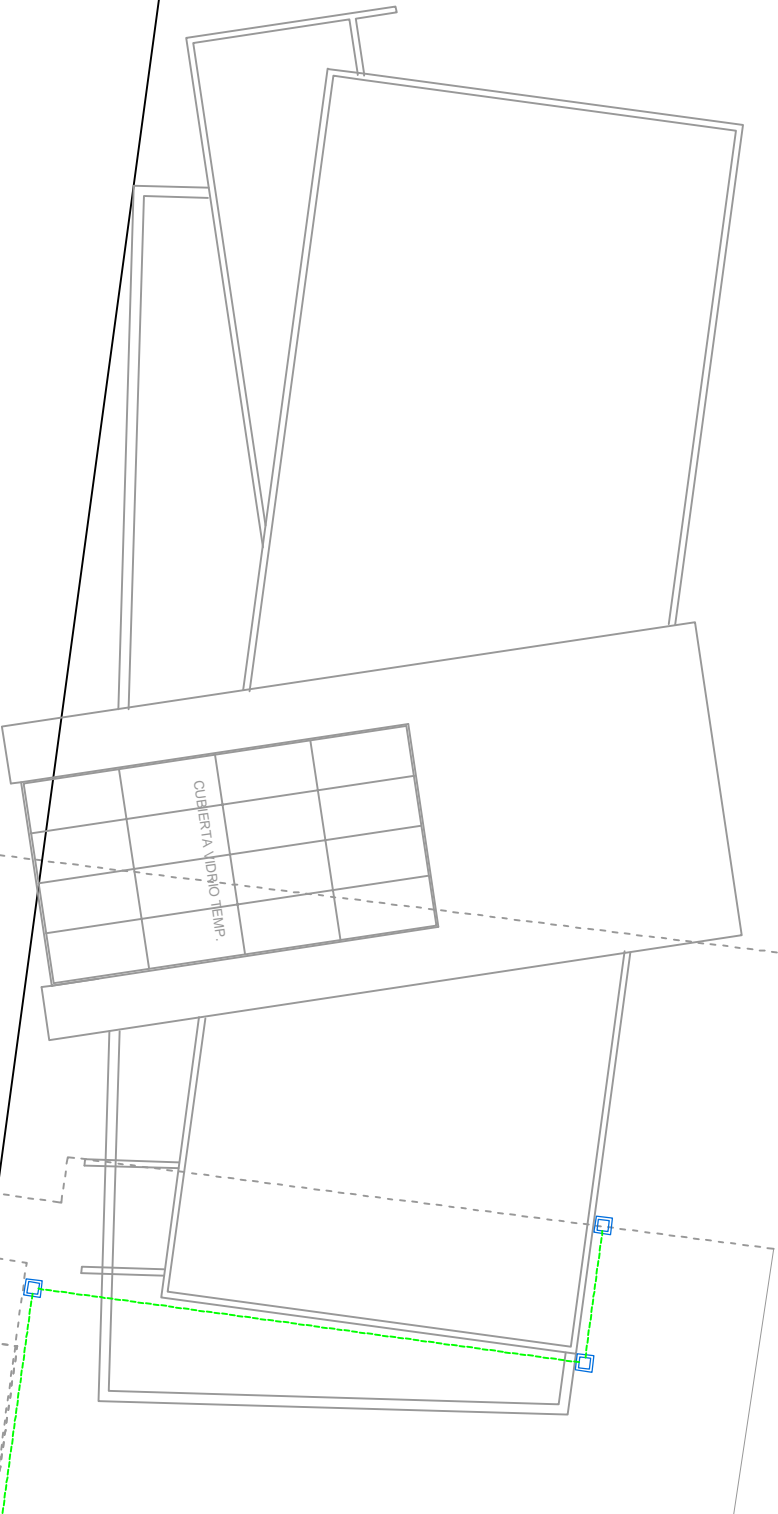

OF. POLICIA  
CASETA

TD-G

ACOMETIDA  
ESC: 1 : 100  
5  
OFICINAS DISTRITO COMERCIAL  
AMAZONICO - RIBERALTA

| SIMBOLOGIA |                                      |
|------------|--------------------------------------|
|            | CIRCUITO DE ILUMINACION              |
|            | CIRCUITO DE TOMACORRIENTES           |
|            | CIRCUITO DE FUERZA                   |
|            | BOMBILLO LED 8W E-27                 |
|            | PANTALLA APILQUE LED 7W E-27         |
|            | PANTALLA LED 2x16 W TUBO 1200mm      |
|            | INTERRUPTOR SIMPLE - DOBLE - TRIPLE  |
|            | CONMUTADOR                           |
|            | TOMA CORRIENTES CTIERRA              |
|            | TOMA CORRIENTES CTIERRA A 1.20 m     |
|            | TOMA DE FUERZA                       |
|            | TABLERO DE DISTRIBUCION              |
|            | PUESTA A TIERRA                      |
|            | INTERRUPTOR TERMOMAGNETICO           |
|            | CAJA DE PASO - INSPECCION - DISTRIB. |
|            | DUCTO PVC E 40                       |
|            | PANTALLA TIPO APILQUE LED 7W         |
|            | INDICA N° CIRCUITO                   |