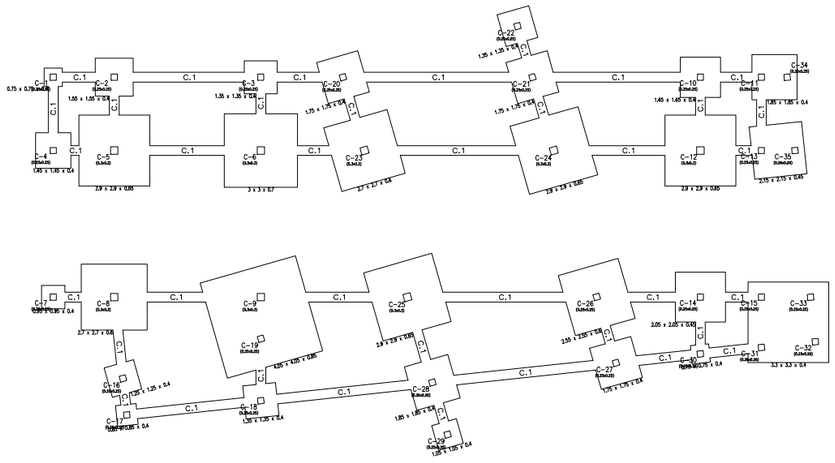

Cimentación
Despiece cimentación
Hormigón: H-22,5 , Control Normal
Aceros en cimentación: AH-400 , Control Normal
Escala: 1:100

C-5 y C-12

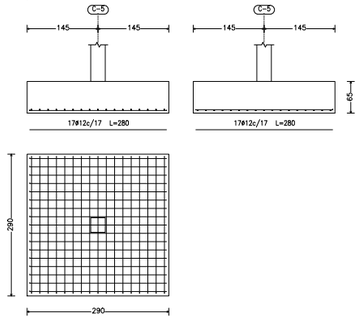

C-14

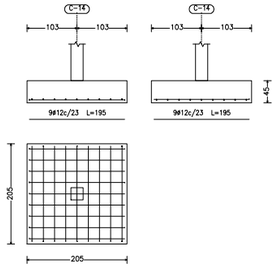

C-16

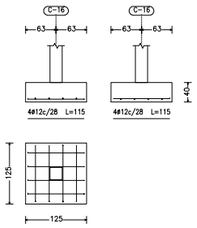

C-20 y C-21

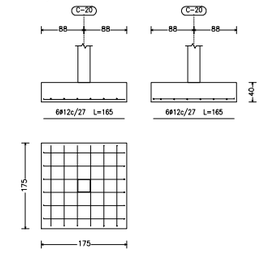

C-17

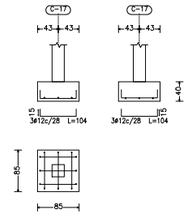

C.1 [C-18 - C-28]

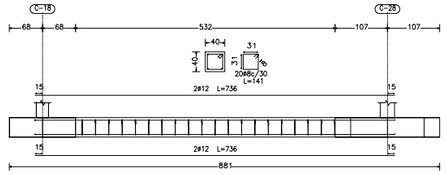

C.1 [C-28 - C-27]

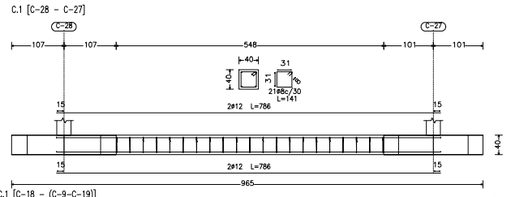

C.1 [C-17 - C-16]

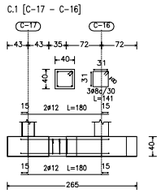

C-6

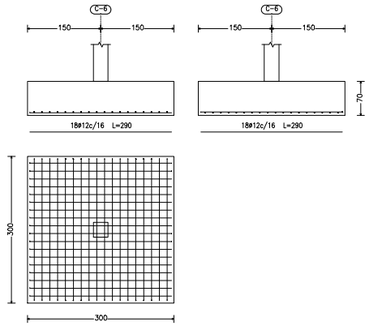

C-8

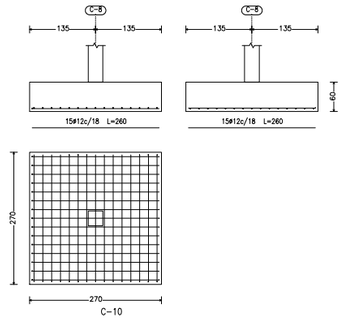

C.1 [C-18 - (C-9-C-19)]

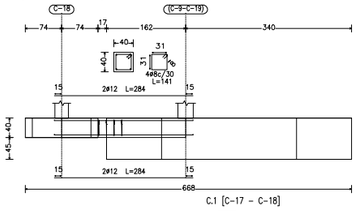

C.1 [C-16 - C-8]

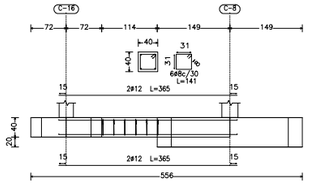

C-7

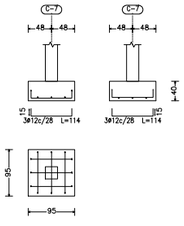

C-10

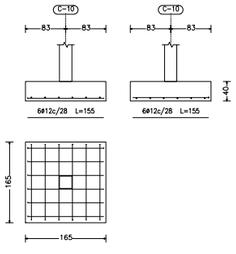

C.1 [C-17 - C-18]

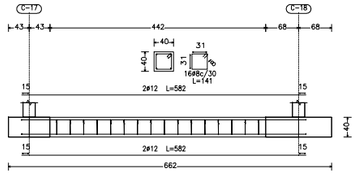

C.1 [C-25 - C-26]

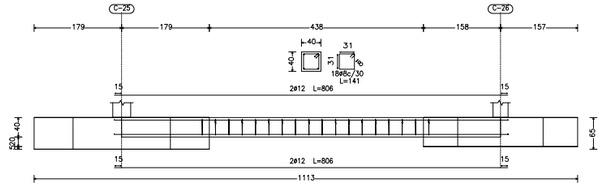

FECHA	REV.	DESCRIPCIÓN	POR	CP	CLT

REPRESENTANTE LEGAL:

PROFESIONAL RESPONSABLE:

ARQUITECTO:

RESPONSABLE DE OBRA:

UBICACIÓN:

DIBUJO ELABORADO EN:

DIRECCION NACIONAL DE INFRAESTRUCTURA Y MANTENIMIENTO

PROPIETARIO: MOPSV

OBRA: CONSTRUCCION OFICINAS

UBICACIÓN: DISTRITO AMAZONICO RIBERALTA

MODELO:

ARCHIVO:

LOCALIDAD: BENI

DESCRIPCIÓN: PLANOS ESTRUCTURALES

ESPECIALIDAD: ESTRUCTURAS

FECHA: AGOSTO - 2013

ESCALA: INDICADA

REVISIÓN: 1

LÁMINA: 1/6