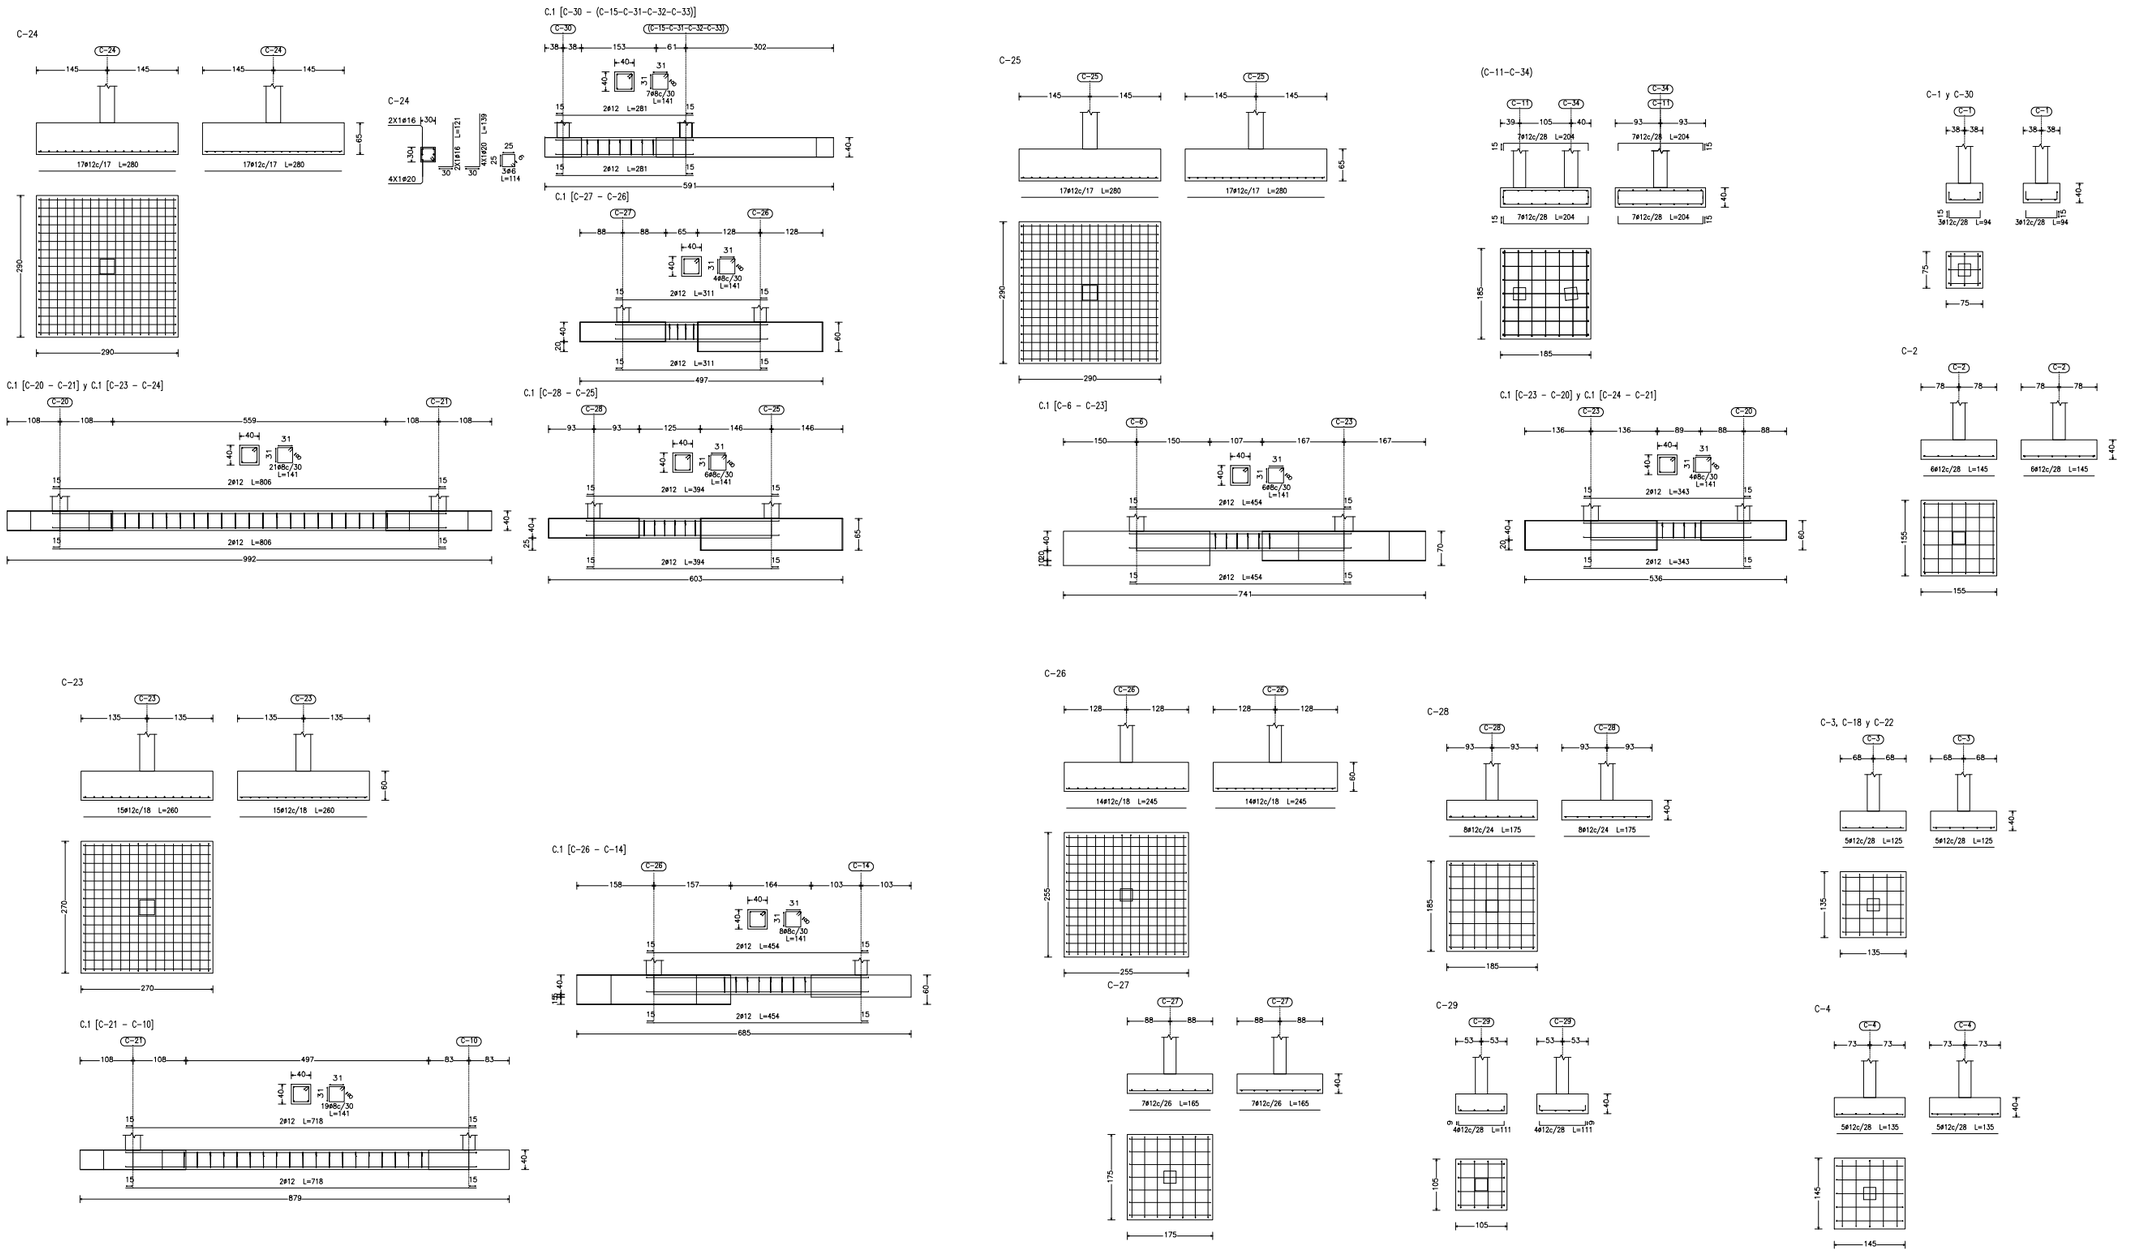


| FECHA | REV. | DESCRIPCIÓN | POR | CP | CLT |
|---|---|---|---|---|---|
| | | | | | |

REPRESENTANTE LEGAL:

PROFESIONAL RESPONSABLE:

ARQUITECTO:

RESPONSABLE DE OBRA:

UBICACION:

DIBUJO ELABORADO EN:

DIRECCION NACIONAL DE INFRAESTRUCTURA Y MANTENIMIENTO

PROPIETARIO: MRDT

OBRA: CONSTRUCCION OFICINAS

UBICACIÓN: DISTRITO AMAZONICO RIBERALTA

MODELO:

ARCHIVO:

LOCALIDAD: BENI

DESCRIPCIÓN: PLANOS ESTRUCTURALES

ESPECIALIDAD: ESTRUCTURAS

FECHA: AGOSTO - 2013

ESCALA: INDICADA

REVISION: 1

LÁMINA: 2/6