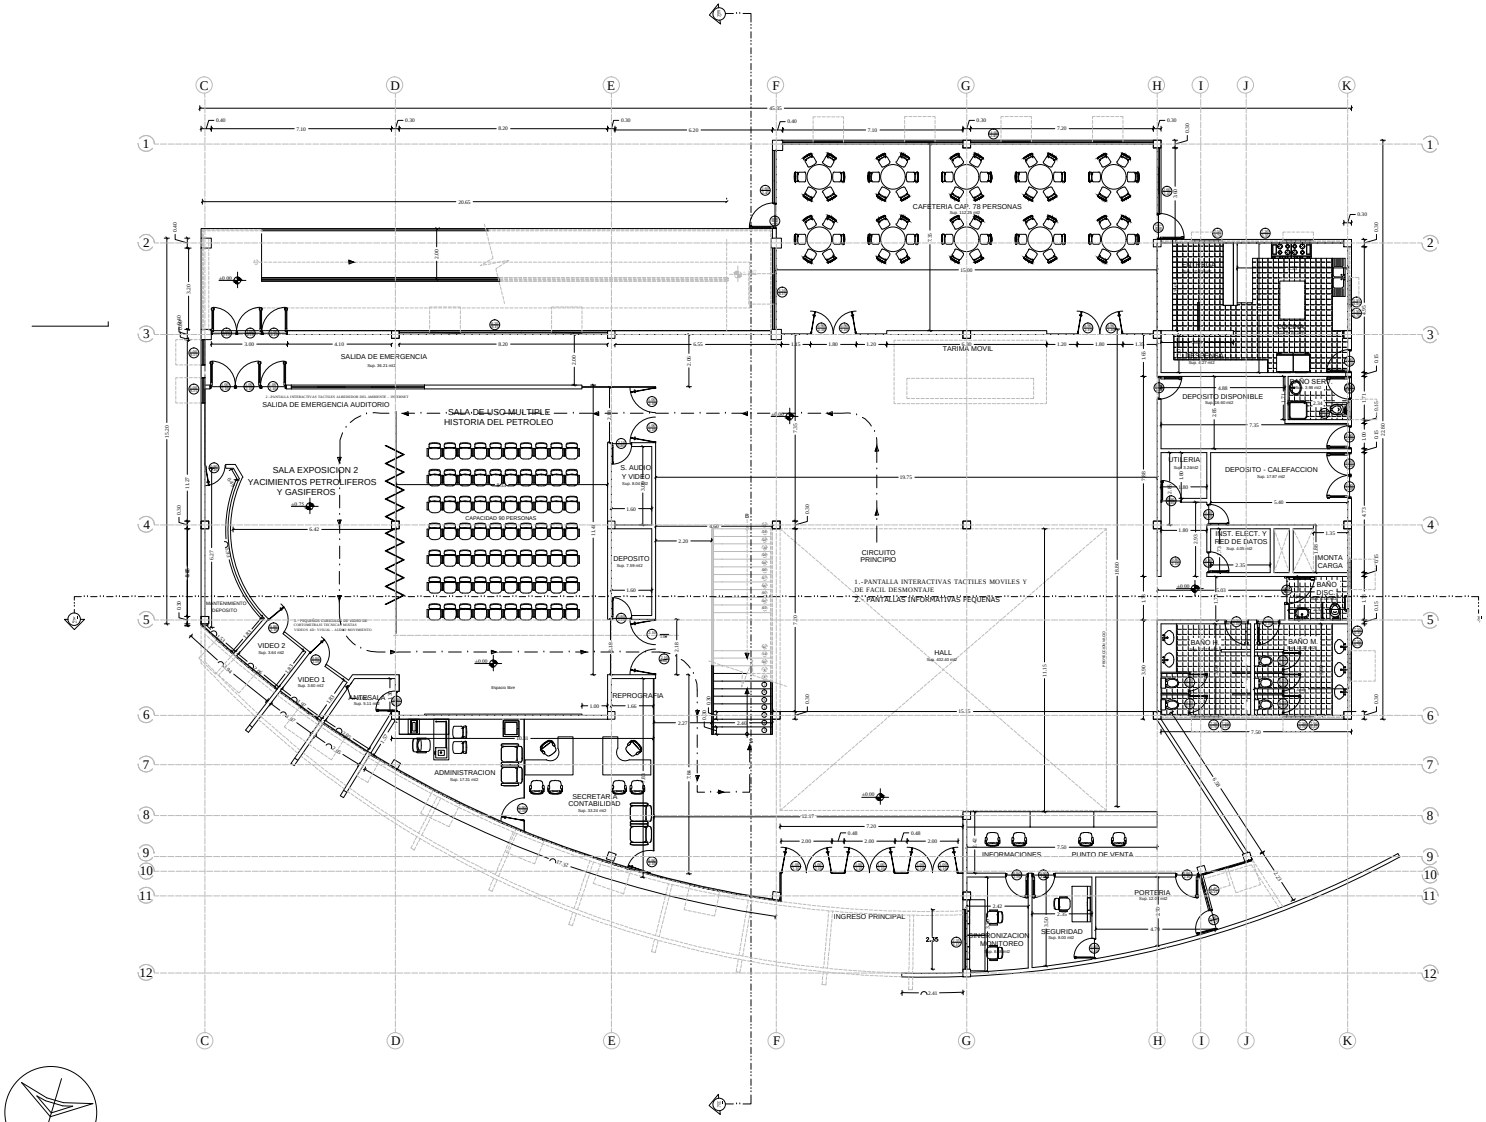

PLANTA BAJA

ESC. : 1 : 100

1

MUSEO TECNOLOCGICO

VENT.	L.	H
4	7.20	0.70
4	7.20	0.35
1	2.35	8.15
1	3.30	0.70
1	3.30	0.35
1	2.60	2.45
1	14.60	2.45
2	2.60	2.45
1	3.20	8.15
1	8.20	8.15
1	1.00	8.15
1	17.32	4.90

ZONA: ESTE	MANZANA: ET-59	REGISTRO CATASTRAL 010179001
U.V.: 24 DISTRITO: 3	LOTE: 2	

OBRA: ARCHIVO REGIONAL YPFB SANTA CRUZ
MUSEO TECNOLOGICO YPFB SANTA CRUZ

PROPIETARIO:
YACIMIENTOS PETROLIFEROS FISCALES BOLIVIANOS

DIRECCION:
AV. TRES PASOS AL FRENTE Y C. MAMERTO CUELLAR S/N

SUPERFICIE DE TERRENO SEGUN MENSURA:	163.020,15 m2
SUPERFICIE DE TERRENO SEGUN TITULO:	170.119,98 m2
SUPERFICIE TERRENO INTERVENCION:	9.892,05 m2
SUPERFICIE CUBIERTA:	2.708,72 m2
SUPERFICIE A CONSTRUIR:	4.869,91 m2

UBICACION

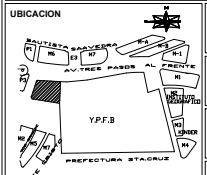

Propietario

Proyectista

Director Técnico

Supervisor de Obra

TIPO DE USO DE SUELO: EQ. TERCIARIO

OBSERVACIONES:
PLANO DE PLANTA BAJA

Lámina: ARQ - 02

Escala: 1:100