


PLANO DE VIGAS P. Baja

ESC. 1:100

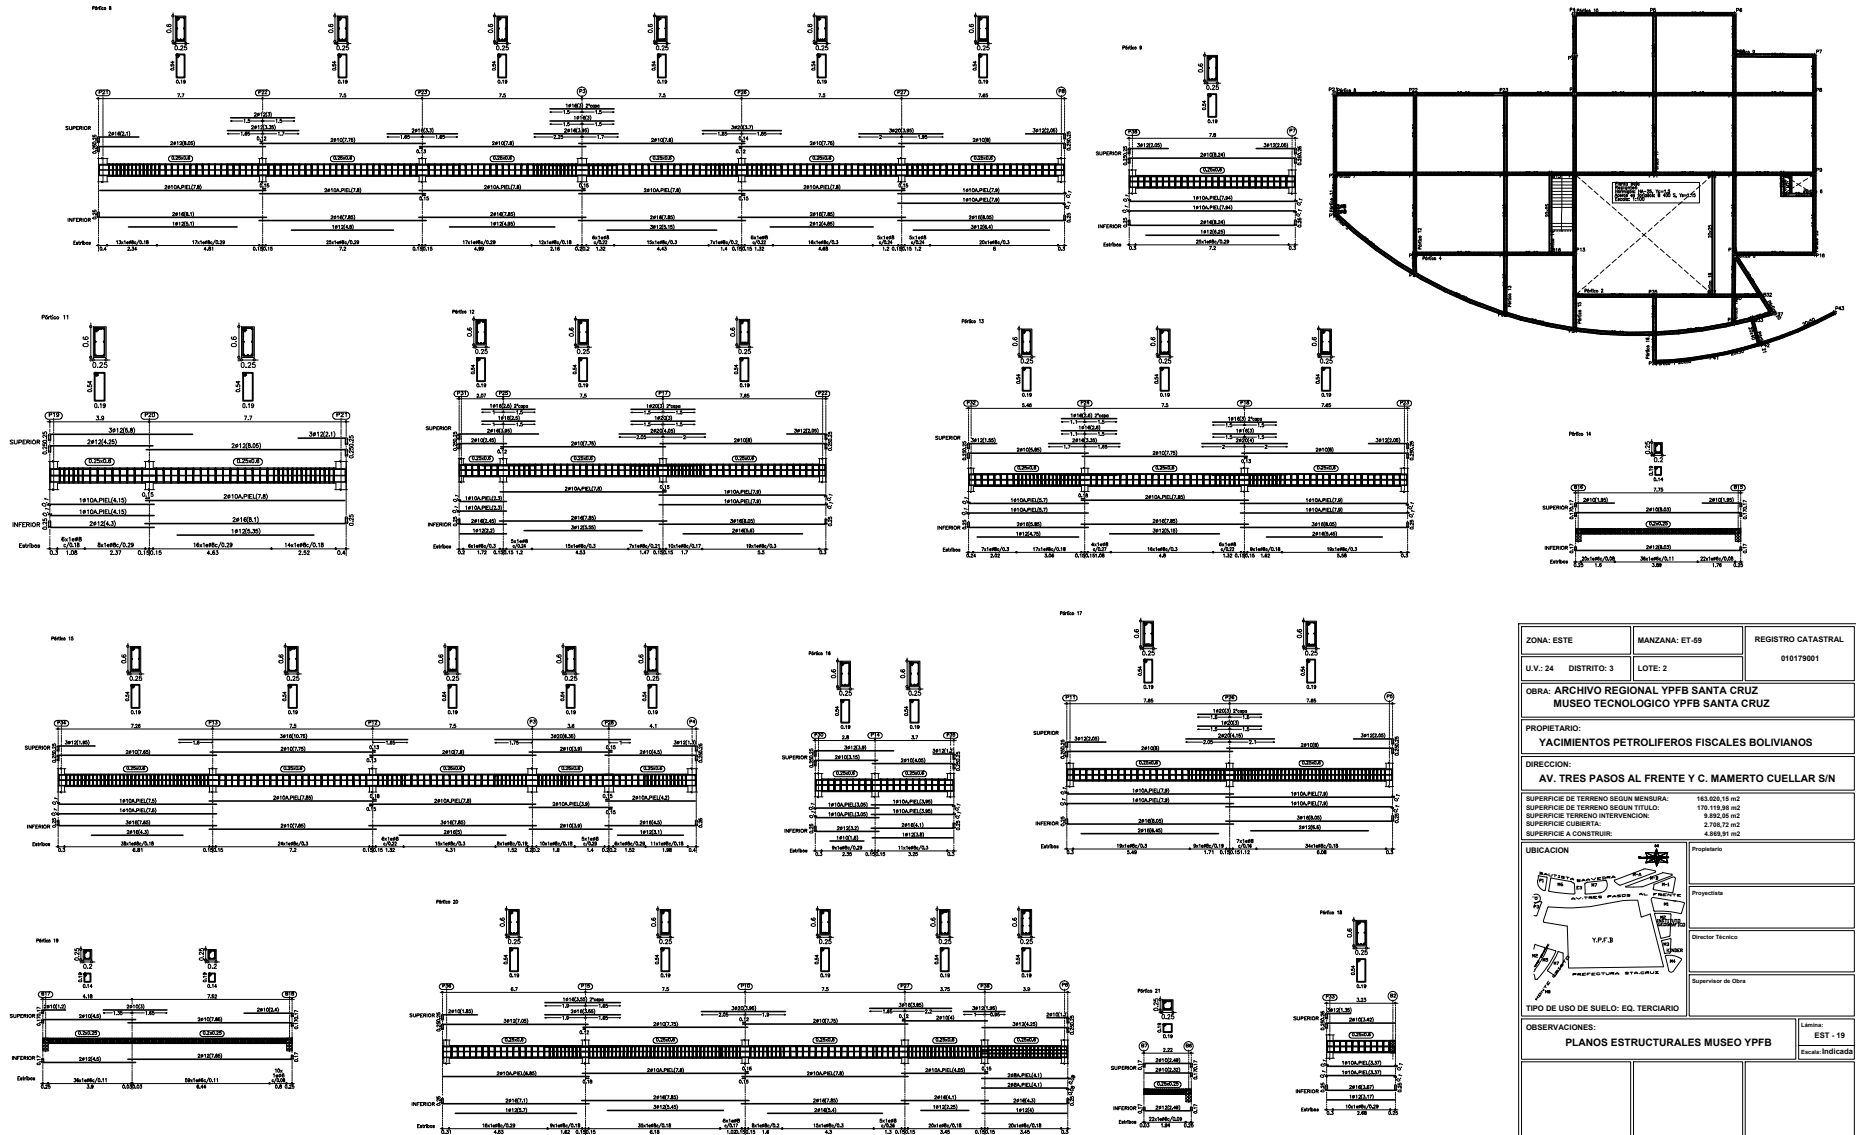

ZONA: ESTE	MANZANA: ET-59	REGISTRO CATASTRAL
U.V.: 24	DISTRITO: 3	LOTE: 2
010179001		
OBRA: ARCHIVO REGIONAL YPFB SANTA CRUZ MUSEO TECNOLÓGICO YPFB SANTA CRUZ		
PROPIETARIO: YACIMIENTOS PETROLIFEROS FISCALES BOLIVIANOS		
DIRECCION: AV. TRES PASOS AL FRENTE Y C. MAMERTO CUELLAR S/N		
SUPERFICIE DE TERRENO SEGUN MENSURA: 163.028.15 m ² SUPERFICIE DE TERRENO SEGUN TITULO: 176.119.88 m ² SUPERFICIE TERRENO INTERVENCIÓN: 3.802.96 m ² SUPERFICIE COBERTA: 2.798.72 m ² SUPERFICIE A CONSTRUIR: 4.808.91 m ²		
UBICACION		Propietario: Propietaria: Director Técnico: Supervisor de Obra:
TIPO DE USO DE SUELO: EQ. TERCIARIO	Observaciones: PLANOS ESTRUCTURALES MUSEO YPFB	Límites: EST - 19 (Escala Indicada)