



Armadura Inferior de la rampa

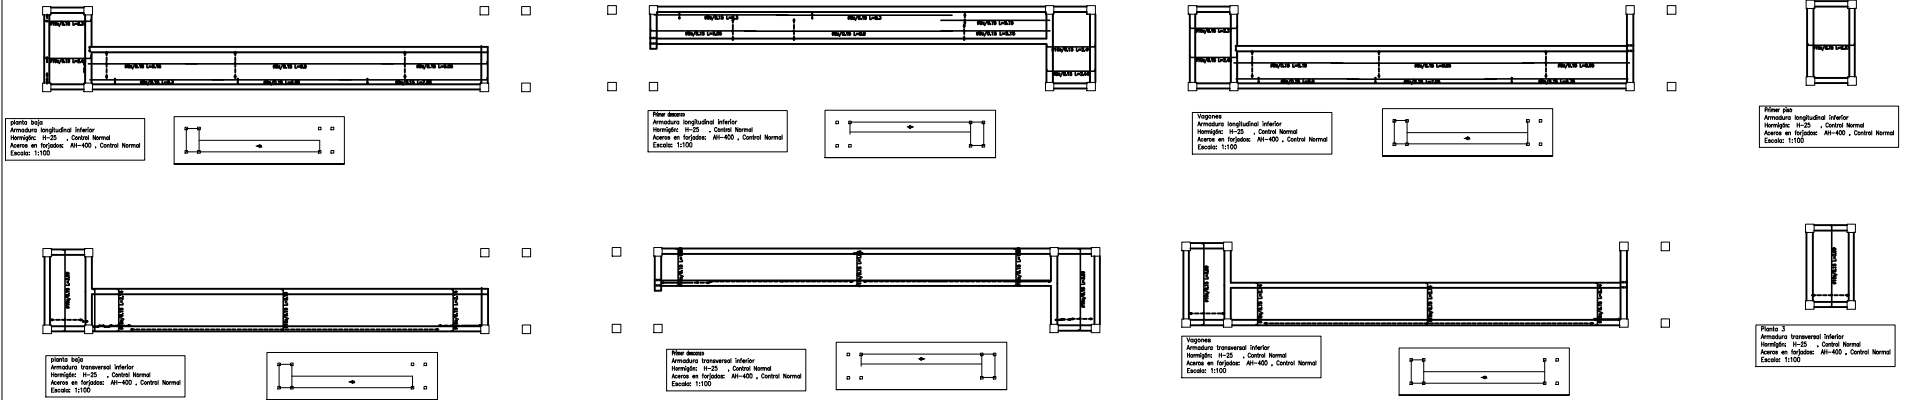

Armadura Superior de la rampa

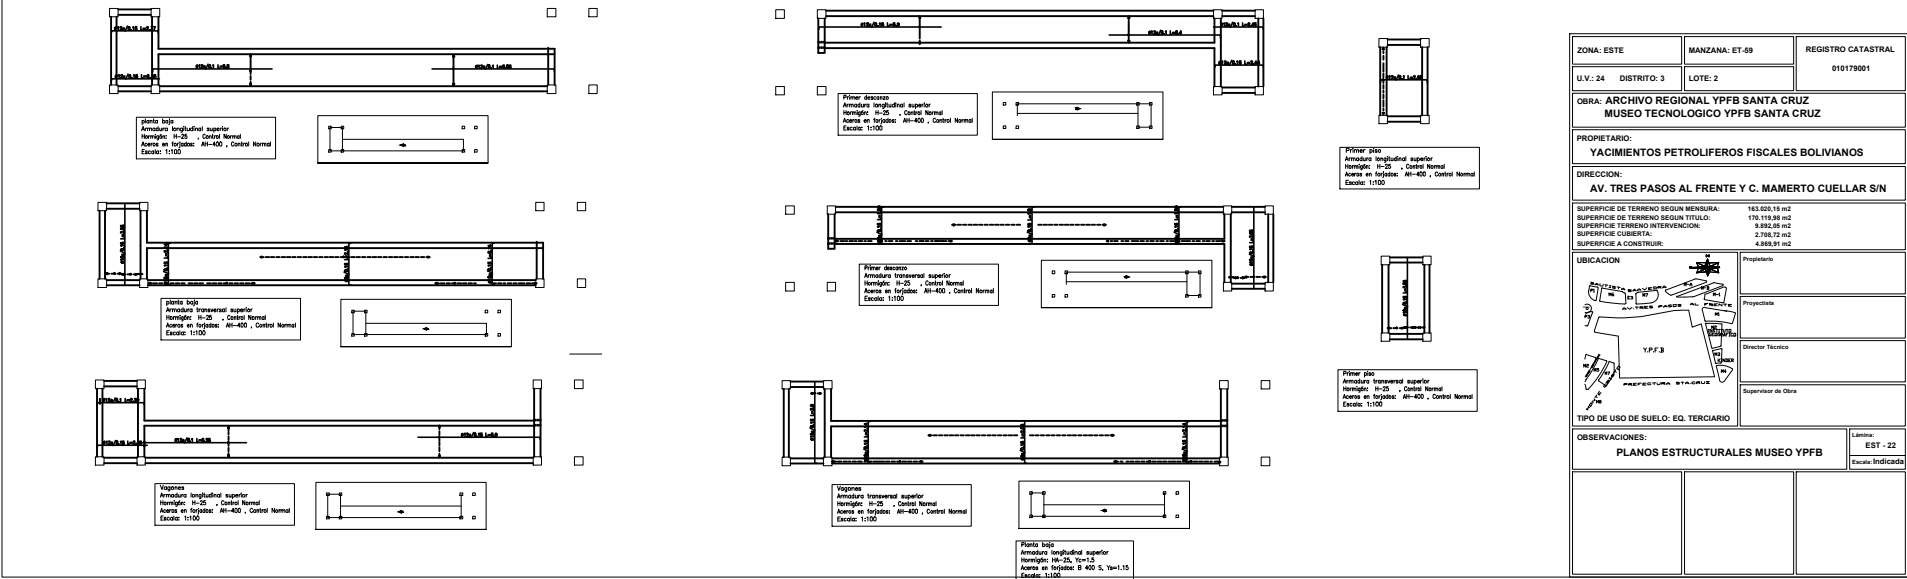

ZONA: ESTE	MANZANA: ET-59	REGISTRO CATASTRAL
U.V.: 24	DISTRITO: 3	LOTE: 2
010179001		
OBRA: ARCHIVO REGIONAL YPFB SANTA CRUZ MUSEO TECNOLÓGICO YPFB SANTA CRUZ		
PROPIETARIO: YACIMIENTOS PETROLIFEROS FISCALES BOLIVIANOS		
DIRECCION: AV. TRES PASOS AL FRENTE Y C. MAMERTO CUELLAR S/N		
SUPERFICIE DE TERRENO SEGUN MENSURA: 163.023.15 m ² SUPERFICIE DE TERRENO SEGUN TITULO: 170.119.88 m ² SUPERFICIE TERRENO INTERVENCIÓN: 3.832.08 m ² SUPERFICIE CUBIERTA: 2.798.72 m ² SUPERFICIE A CONSTRUIR: 4.838.91 m ²		
UBICACION	Proyecto	Proyectista
	Director Técnico	Supervisor de Obra
	TIPO DE USO DE SUELO: EQ. TERCIARIO	
OBSERVACIONES: PLANOS ESTRUCTURALES MUSEO YPFB		Límite: EST - 22 Escala: Indicada