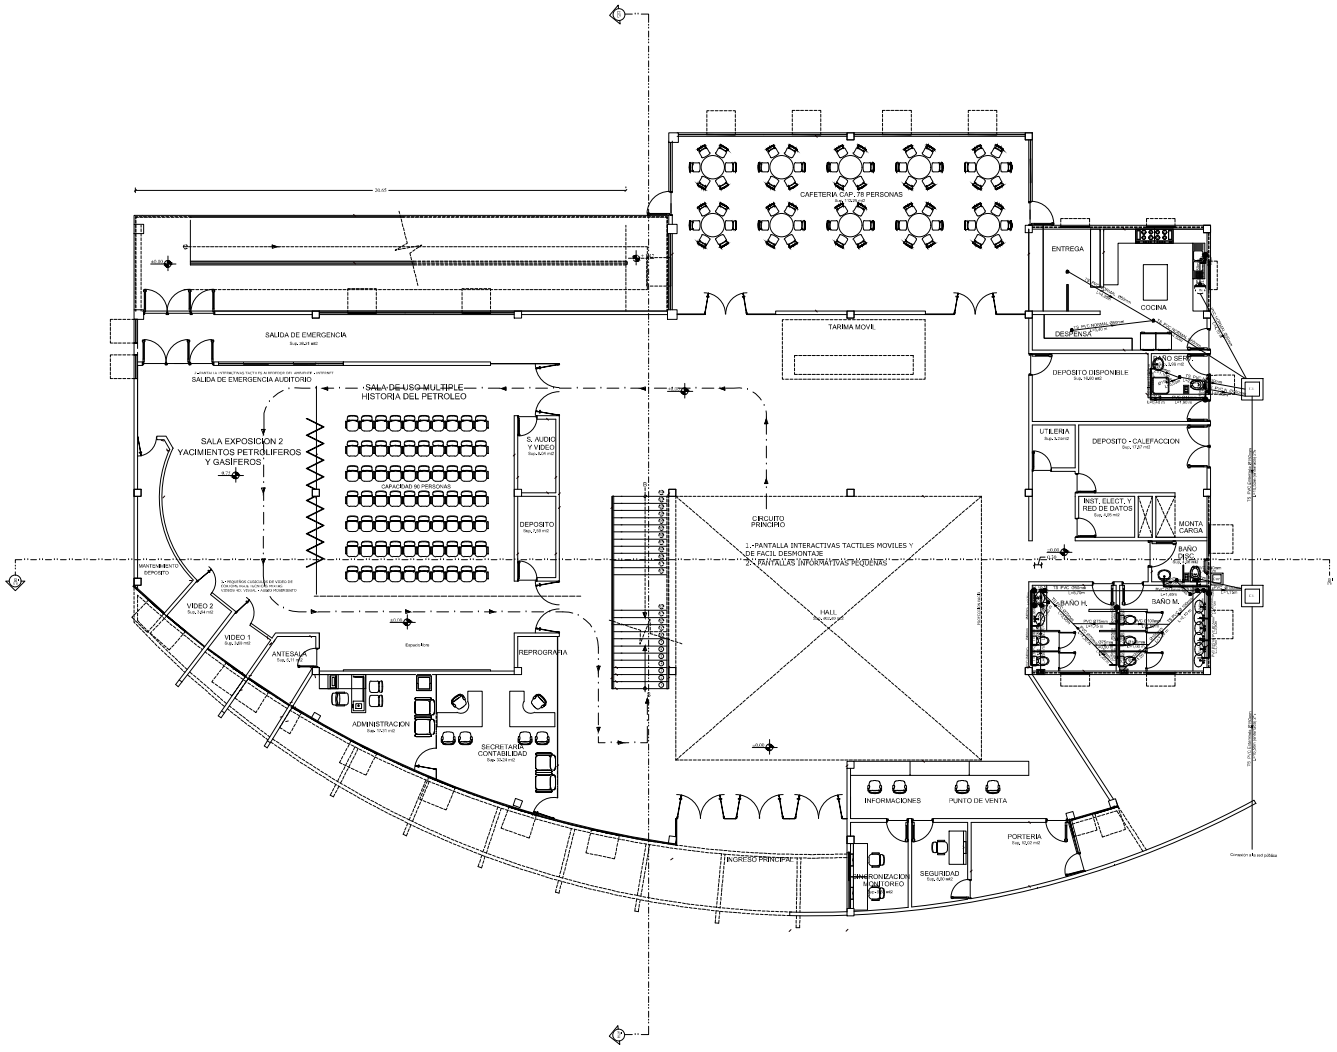

SÍMBOLO	DESCRIPCIÓN
	TUBERIA DE AGUA FRIA
	TUBERIA DE AGUA CALIENTE
	TUBERIA DE ALCANTARILLADO SANITARIO
	TUBERIA DE ALCANTARILLADO PLUVIAL
	CAJA INTERCEPTORA CON TAPA
	REJILLA DE PISO SEPARADA
	CAJA INTERCEPTORA CON REJILLA DE PISO
	CÁMARA DE REGISTRO
	CAMPANA SAN
	CÁMARA DE INSPECCION
	CÁMARA DESEMPACADORA

TEXTO	DESCRIPCIÓN
PVC-N + PVC NORMAL	TUBERIA DE PVC SERIE NORMAL
PVC-N + PVC INTERBOSCAR	TUBERIA DE PVC SERIE REFORZADA
PVC-N + PVC DESCARGA	TUBERIA DE PVC INTERBOSCAR PARA ALCANTARILLADO
PP	TUBERIA DE POLIPROPILENO
TP	TUBERIA SANITARIA
TP	TUBERIA PLUVIAL
TAP	TUBERIA DE AGUA FRIA
TAP	TUBERIA DE AGUA CALIENTE
BS	BRAMANTE ALC. SANITARIO
BAMANTE PLUVIAL	
MONTANTE AGUA POTABLE	
COLUMNA DE VENTILACION	
MONTANTE CONTRA INCENDIOS	
MONTANTE AGUA CALIENTE	

ESPECIFICACIONES
*** Los ramales de descarga de artefactos sanitarios con diámetros nominales iguales o menores a DN 75 deberán ser instalados con una pendiente mínima del 2%**

ZONA: ESTE	MANZANA: ET-59	REGISTRO CATASTRAL 010179001
U.V.: 24 DISTRITO: 3	LOTE: 2	

OBRA: **ARCHIVO REGIONAL YPFB SANTA CRUZ**
MUSEO TECNOLOGICO YPFB SANTA CRUZ

PROPIETARIO:
YACIMIENTOS PETROLIFEROS FISCALES BOLIVIANOS

DIRECCION:
AV. TRES PASOS AL FRENTE Y C. MAMERTO CUELLAR S/N

SUPERFICIE DE TERRENO SEGUN MENSURA:	163,020,15 m2
SUPERFICIE DE TERRENO SEGUN TITULO:	170,119,96 m2
SUPERFICIE TERRENO INTERVENCION:	9,892,05 m2
SUPERFICIE CUBIERTA:	2,708,72 m2
SUPERFICIE A CONSTRUIR:	4,869,91 m2

UBICACION

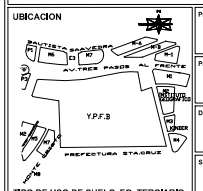

TIPO DE USO DE SUELO: EQ. TERCIARIO

Propietario

Proyectista

Director Técnico

Supervisor de Obra

OBSERVACIONES:
PLANO SANITARIO DE PLANTA BAJA

Lámina: SAN-02
Escala: 1:100

INSTALACIONES AGUA FRIA Y ALCANTARILLADO PLANTA BAJA

ESC. : 1 : 100

1

MUSEO TECNOLOGICO