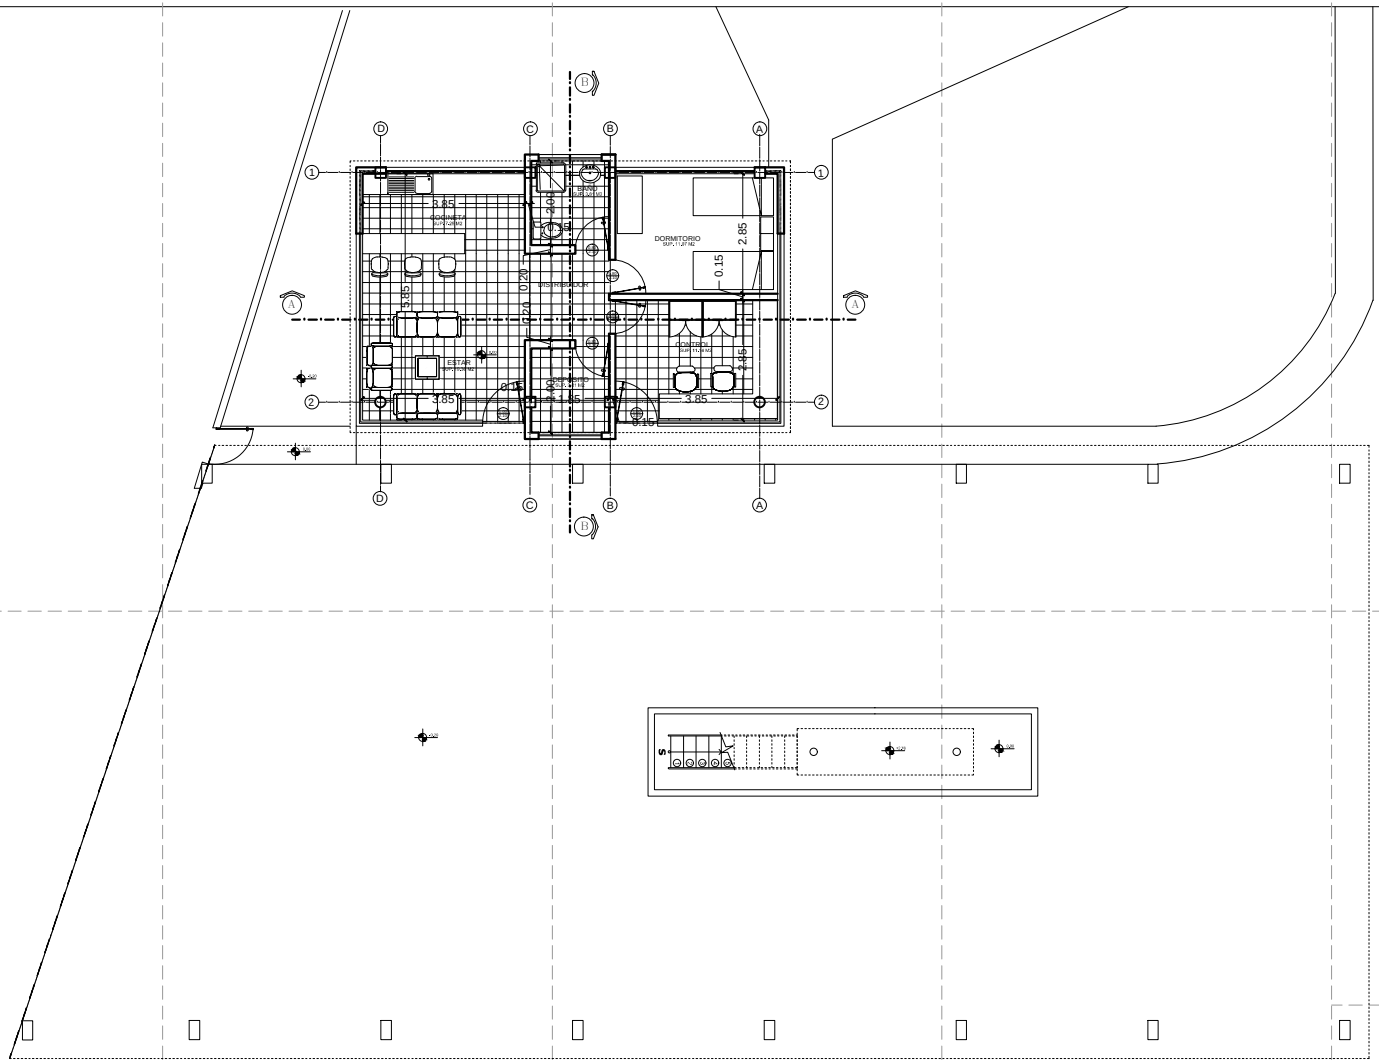

PLANTA CASETA POLICIAL TIPO
ESC. 1: 50

REVISIONES					
FECHA	REV.	DESCRIPCIÓN	POR	CP	CLT

REPRESENTANTE LEGAL:

PROFESIONAL RESPONSABLE:

UBICACION:

DIBUJO ELABORADO EN:

ARQUITECTO PROYECTISTA: MARIA SOLEDAD ORTEGA BARRON

ARQUITECTO:

RESPONSABLE DE OBRA:

PROPIETARIO:

OBRA:
CONSTRUCCION CASETA POLICIAL Y PORTICO TIPO

UBICACION:
PLANTA SENKATA YPFB

MODELO: -

ARCHIVO: A - 03

LOCALIDAD: EL ALTO

DESCRIPCIÓN:
PLANOS ARQUITECTONICOS

ESPECIALIDAD: ARQUITECTURA

FECHA: MAYO 2014

ESCALA: 1:50

REVISION: 1

LAMINA: 3/7