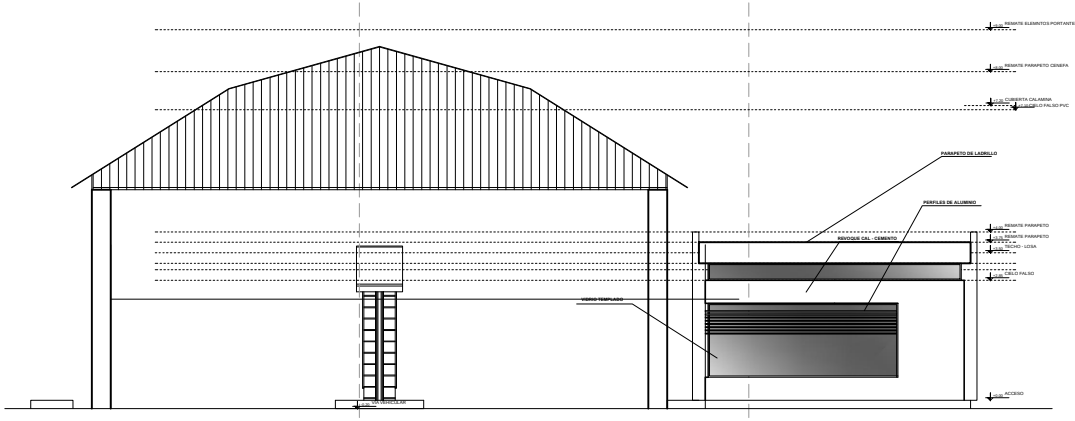

ELEVACION POSTERIOR - CASETA

ESC. 1: 50

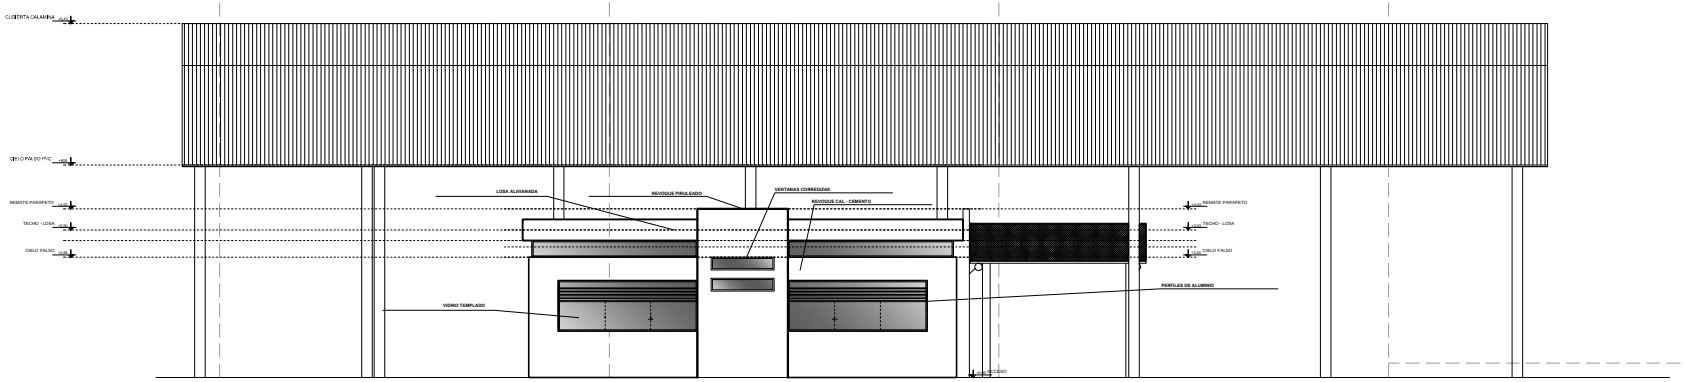

ELEVACION LATERAL IZQ.

ESC. 1: 50

REVISIONES					
FECHA	REV.	DESCRIPCIÓN	POR	CP	CLT

REPRESENTANTE LEGAL:

ARQUITECTO:

PROFESIONAL RESPONSABLE:

RESPONSABLE DE OBRA:

UBICACION:

DIBUJO ELABORADO EN:

ARQUITECTO PROYECTISTA: MARIA SOLEDAD ORTEGA BARRON

PROPIETARIO:

OBRA:
CONSTRUCCION CASETA POLICIAL Y PORTICO TIPO

UBICACION:
PLANTA SENKATA YPFB

MODELO: -

ARCHIVO: A - 05

LOCALIDAD: EL ALTO

DESCRIPCIÓN:
PLANOS
ARQUITECTONICOS

ESPECIALIDAD: ARQUITECTURA

FECHA: MAYO 2014

ESCALA: 1:50

REVISION: 1

LÁMINA: 5/7