INSTALACIONES ELECTRICAS

PLANO DE ILUMINACION INTERNA Y EXTERNA

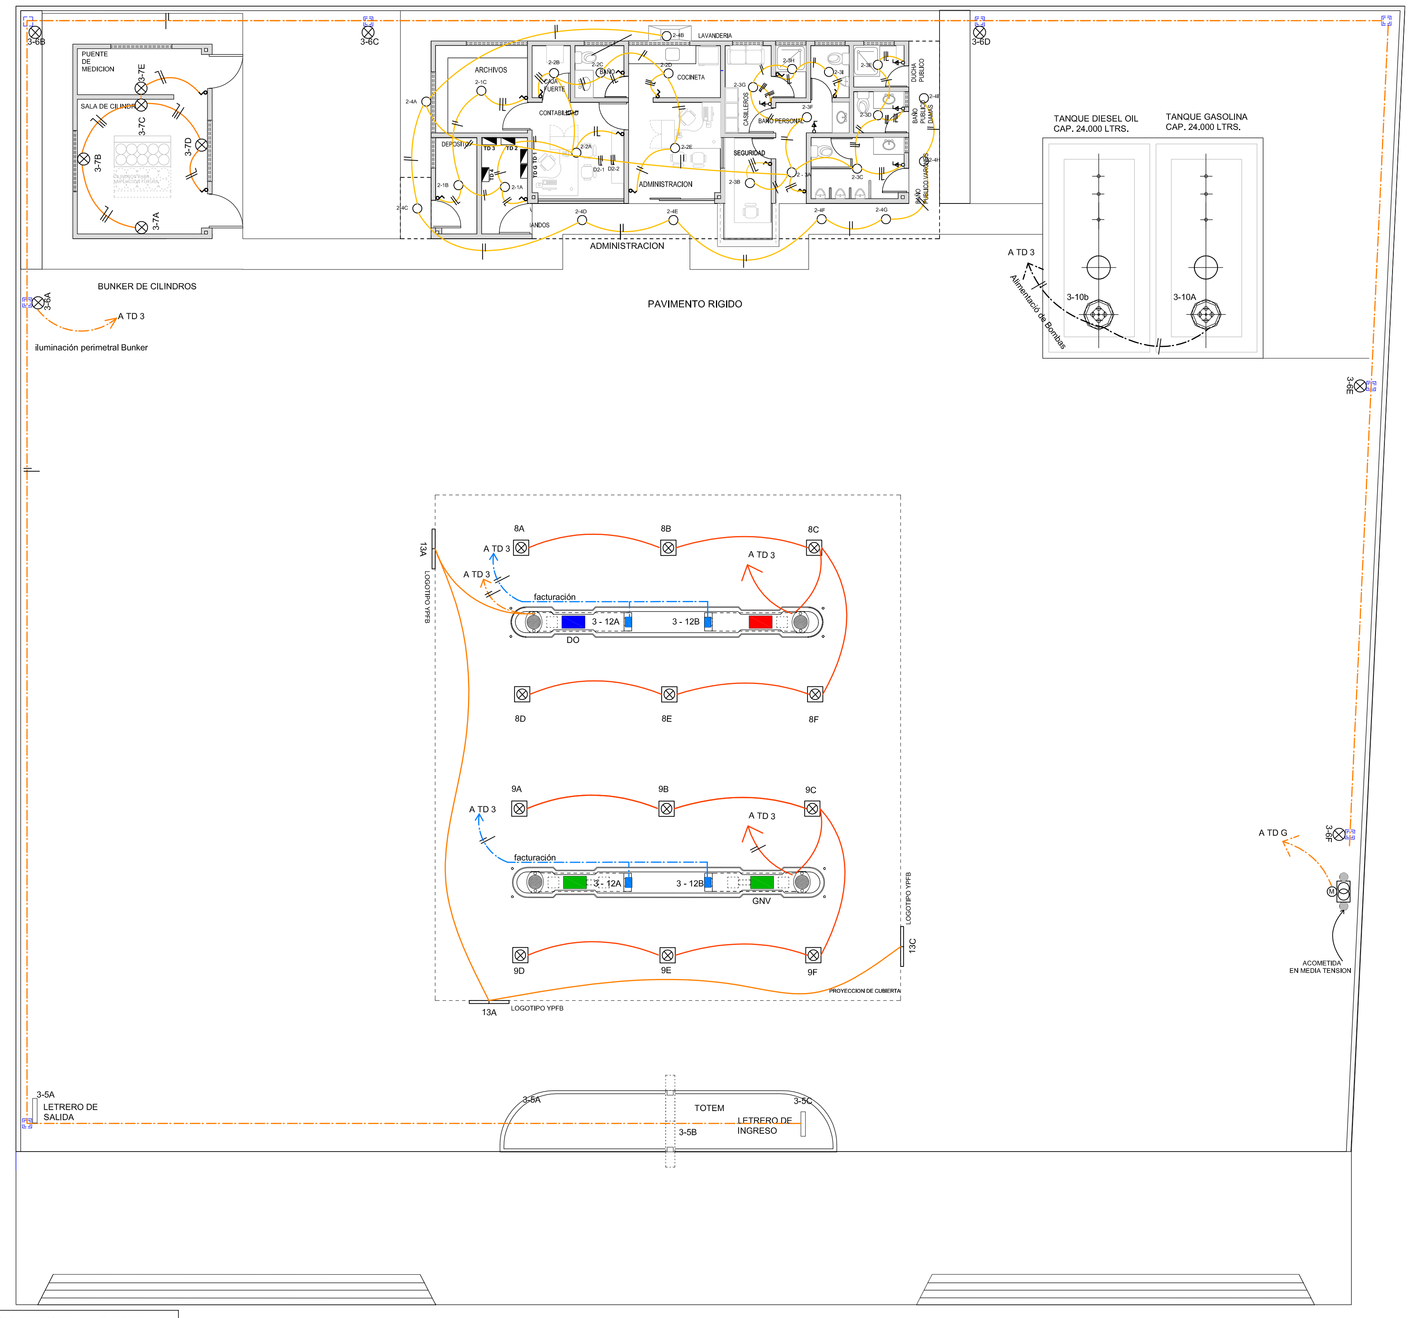

INSTALACION ELECTRICA	
TD G	TABLERO GENERAL
TD 1	TABLERO DE DISTRIBUCION 1
TD 2	TABLERO DE DISTRIBUCION 2
TD 3	TABLERO DE DISTRIBUCION 3
TD 4	TABLERO DE DISTRIBUCION 4
	INTERRUPTOR SIMPLE
	TOMA CORRIENTE A 0.30 m DE PISO
	TOMA CORRIENTE A 1.10 m DE PISO
	TOMA CORRIENTE A 2.00 m DE PISO
	LAMPARA DE BAJO CONSUMO 20 W
	LAMPARA ANTIEXPLOSIVA DE 100 W
	LAMPARA ANTIEXPLOSIVA DE 400 W
	LINEA FASE NEUTRO
	LINEA FASE RETORNO
	LINEA FASE NEUTRO CON ATERRAMIENTO
	ELECTRODUCTO EMBUTIDO EN EL TECHO
	ELECTRODUCTO EMPOTRADO EN PARED
	ELECTRODUCTO SUBTERRANEO
	EQUIPO DE FACTURACION
	DISPENSER DE GASOLINA ESPECIAL
	DISPENSER DE DIESEL OIL
	DISPENSER DE GNC
	AIRE ACONDICIONADO TIPO SPLIT
	LETRERO INGRESO - SALIDA
	TOTEM LUMINOSO
M	MEDIDOR

SALIDA **INGRESO**

PLANO DE TOMACORRIENTES Y TOMAFUERZA

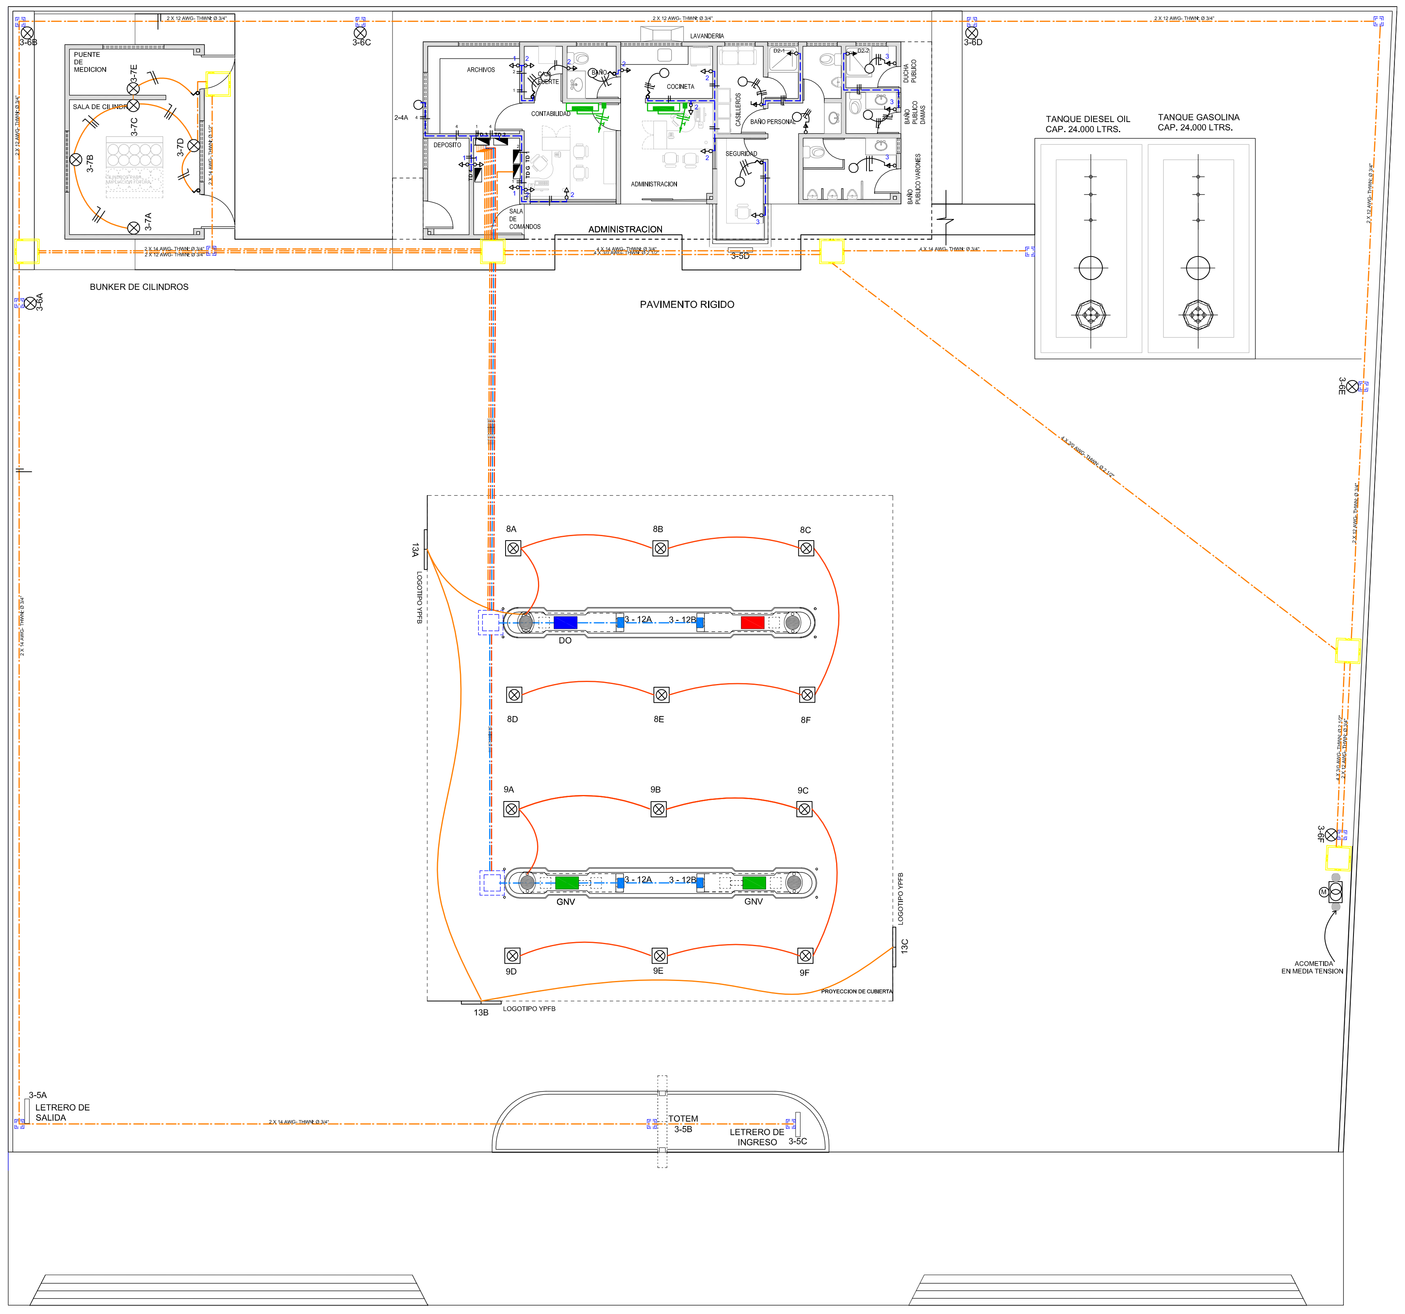

SALIDA **INGRESO**

ELABORADO POR		FECHA			FIRMA
DISEÑO:					
DIBUJO:					
REVISADO POR		FECHA			FIRMA
SUP.:					

YACIMIENTOS PETROLIFEROS FISCALES BOLIVIANOS
GERENCIA NACIONAL DE COMERCIALIZACION
DIRECCION NACIONAL DE DISTRITOS COMERCIALES

UNIDAD TECNICA DE PROYECTOS

YPFB Corporación — La fuerza que transforma Bolivia

ESTUDIO
DISEÑO FINAL
PARA LA CONSTRUCCION DE ESTACION DE SERVICIO EN ACHACACHI

GERENTE DE PROYECTO

TITULO: PROYECTO INSTALACIONES ELECTRICAS

PLANO DE ILUMINACION TOMACORRIENTES Y TOMAFUERZA

CODIGO

ESCALA: 1 : 100

Nº DE LAMINA: 01/05