INSTALACIONES ELECTRICAS

FACTURACION EN LINEA
TELEFONO, TV CABLE, TELEMEDICION, B SISA

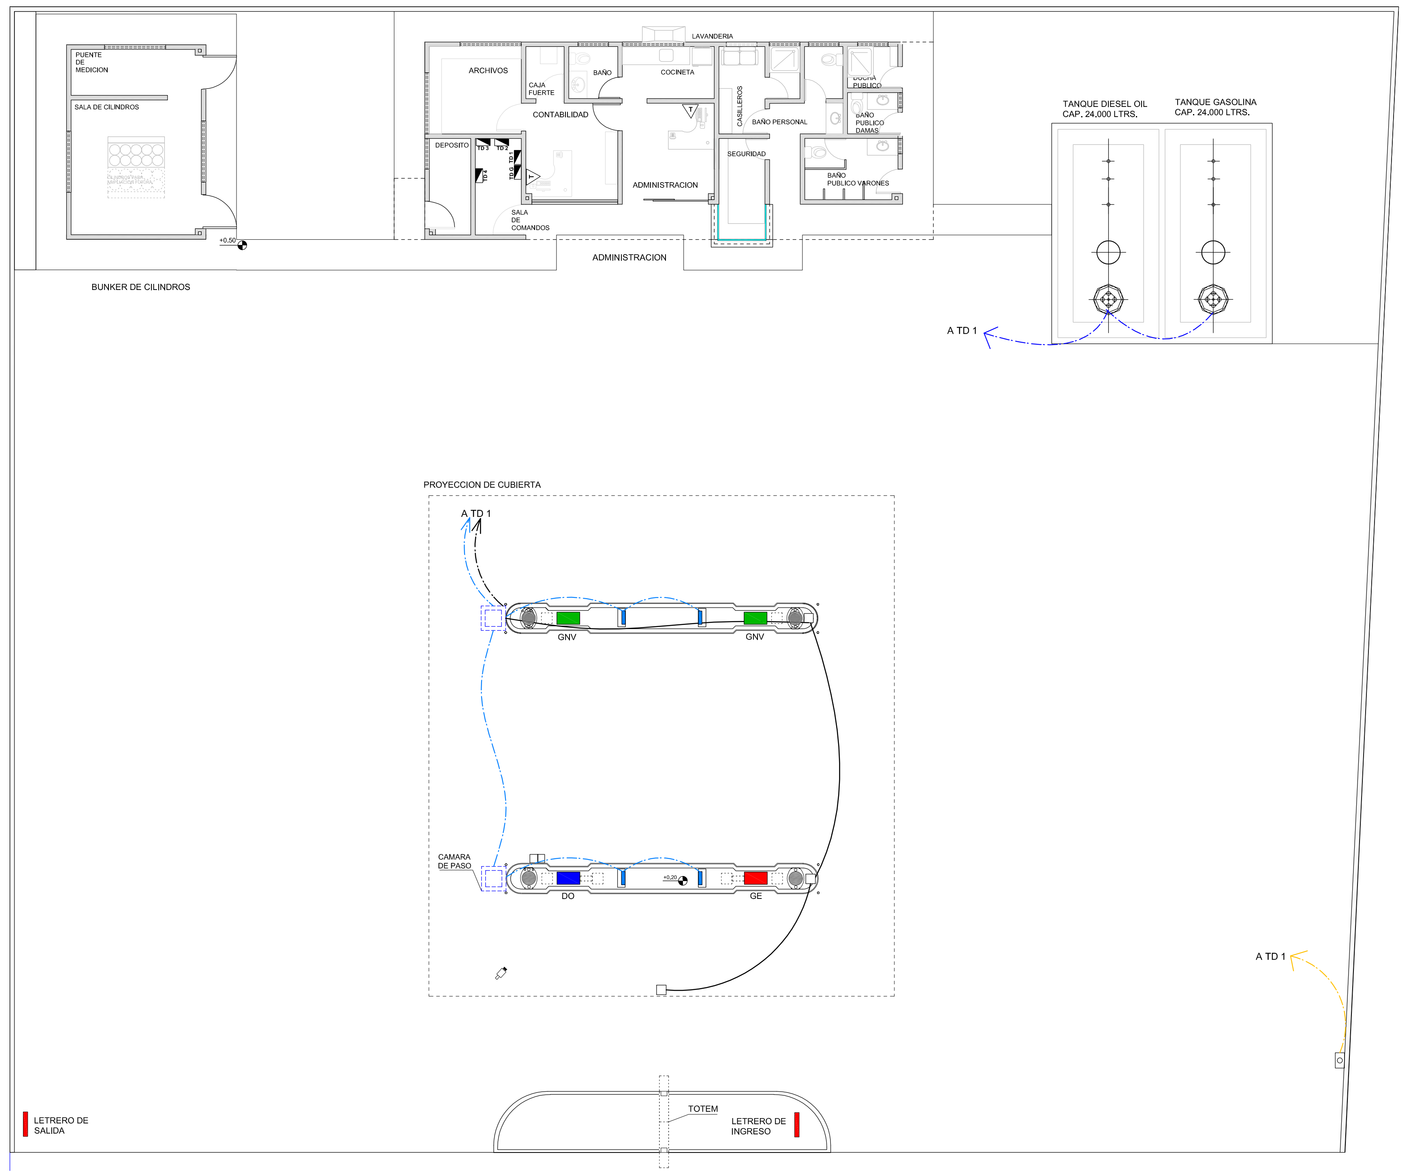

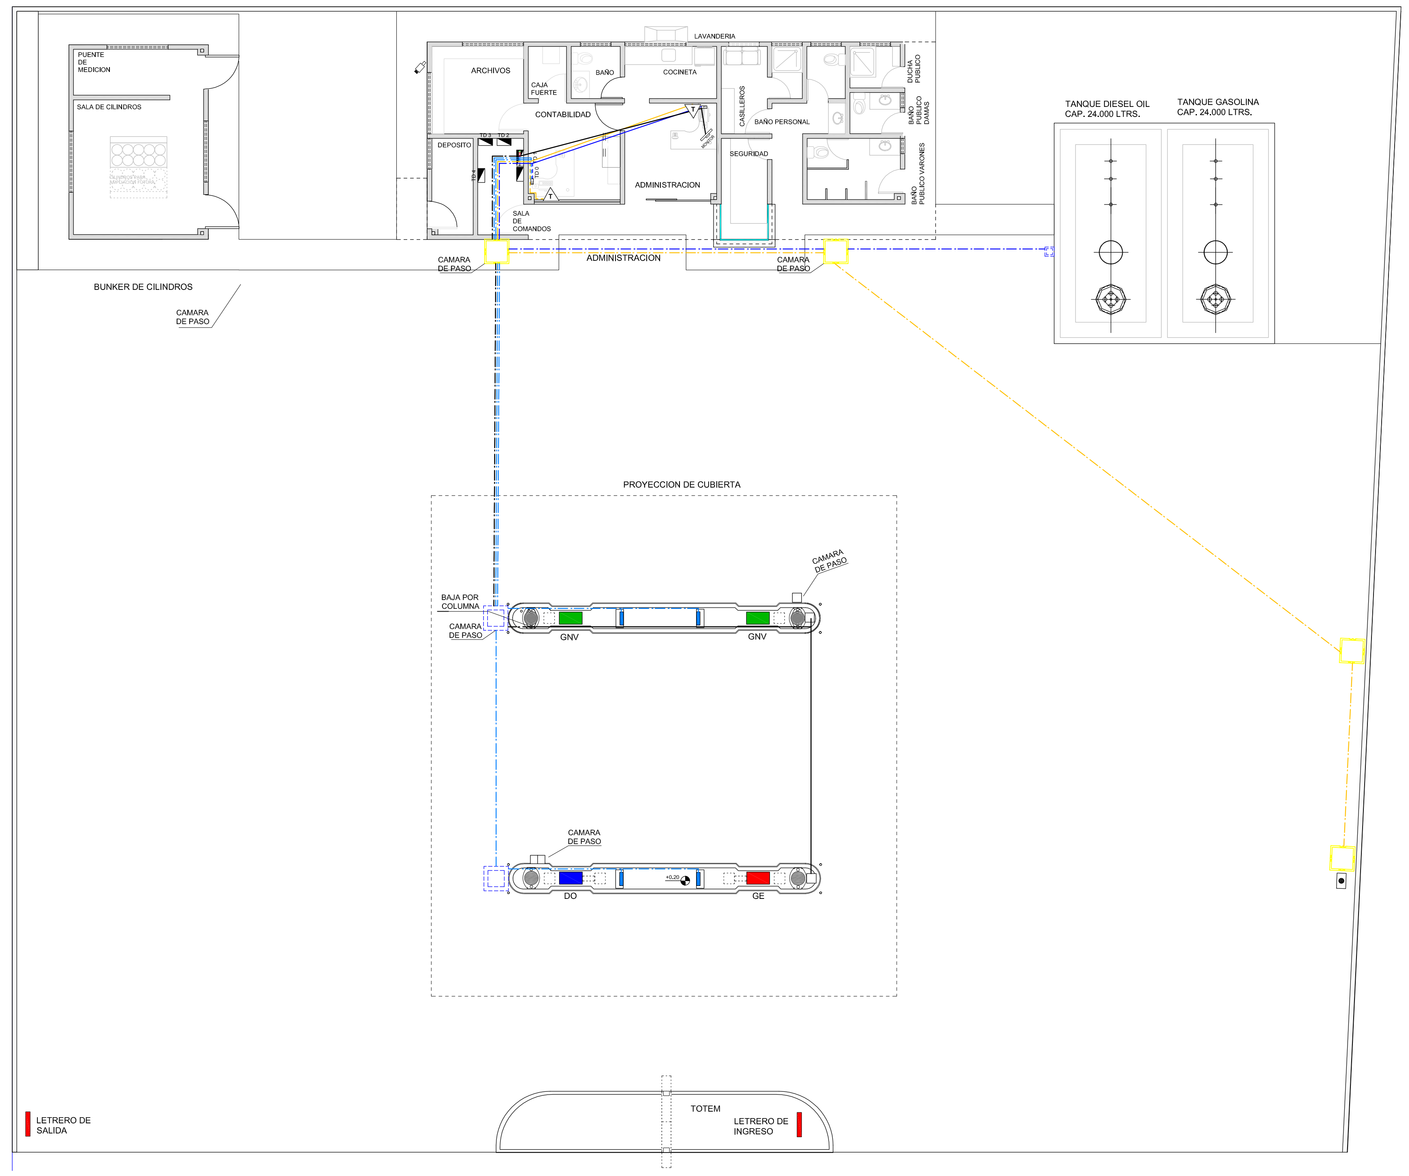

REFERENCIAS	
	EQUIPO DE FACTURACION
	ELECTRODUCTO EMPOTRADO EN PARED INST. SIST. FACTURACION Fe. G. ø 1/2 "
	ELECTRODUCTO SUBTERRANEO INST. SIST. FACTURACION Fe. G. ø 1/2 "
	EQUIPO DE TELEMEDICION
	DUCTO SUBTERRANEO DATOS TELEMEDICION Fe. G. ø 1/2 "
	POSTE DE ACOMETIDA TELEFONO - TV CABLE
	DUCTO EMPOTRADO EN PARED TELEFONO - TV CABLE Fe. G. ø 1/2 "
	DUCTO SUBTERRANEO TELEFONO TV CABLE Fe. G. ø 1/2 "
	TELEFONO INTERNO
TD 1	TABLERO DE DISTRIBUCION 1
TD 2	TABLERO DE DISTRIBUCION 2
	ANTENA B SISA
	DUCTO B SISA EMBUTIDO EN CUBIERTA Fe. G. ø 1/2 "
	DUCTO B SISA SUBTERRANEO Fe. G. ø 1/2 "

ELABORADO POR	FECHA	FIRMA
DISEÑO:		
DIBUJO:		
REVISADO POR	FECHA	FIRMA
SUP.:		

YACIMIENTOS PETROLIFEROS FISCALES BOLIVIANOS
GERENCIA NACIONAL DE COMERCIALIZACION
DIRECCION NACIONAL DE DISTRITOS COMERCIALES

UNIDAD TECNICA DE PROYECTOS

ESTUDIO
DISEÑO FINAL
PARA LA CONSTRUCCION DE ESTACION DE SERVICIO EN ACHACACHI

GERENTE DE PROYECTO

TITULO
PROYECTO INSTALACIONES ELECTRICAS

FACTURACION EN LINEA
TELEFONO, TV CABLE, TELEMEDICION, B SISA

CODIGO

ESCALA
1 : 100

Nº DE LAMINA
05/05