



Planta Baja

- Punto de Red
- Punto de Telefono
- Punto de Camara
- Punto WiFi
- Punto de TV
- Punto de Biometrico

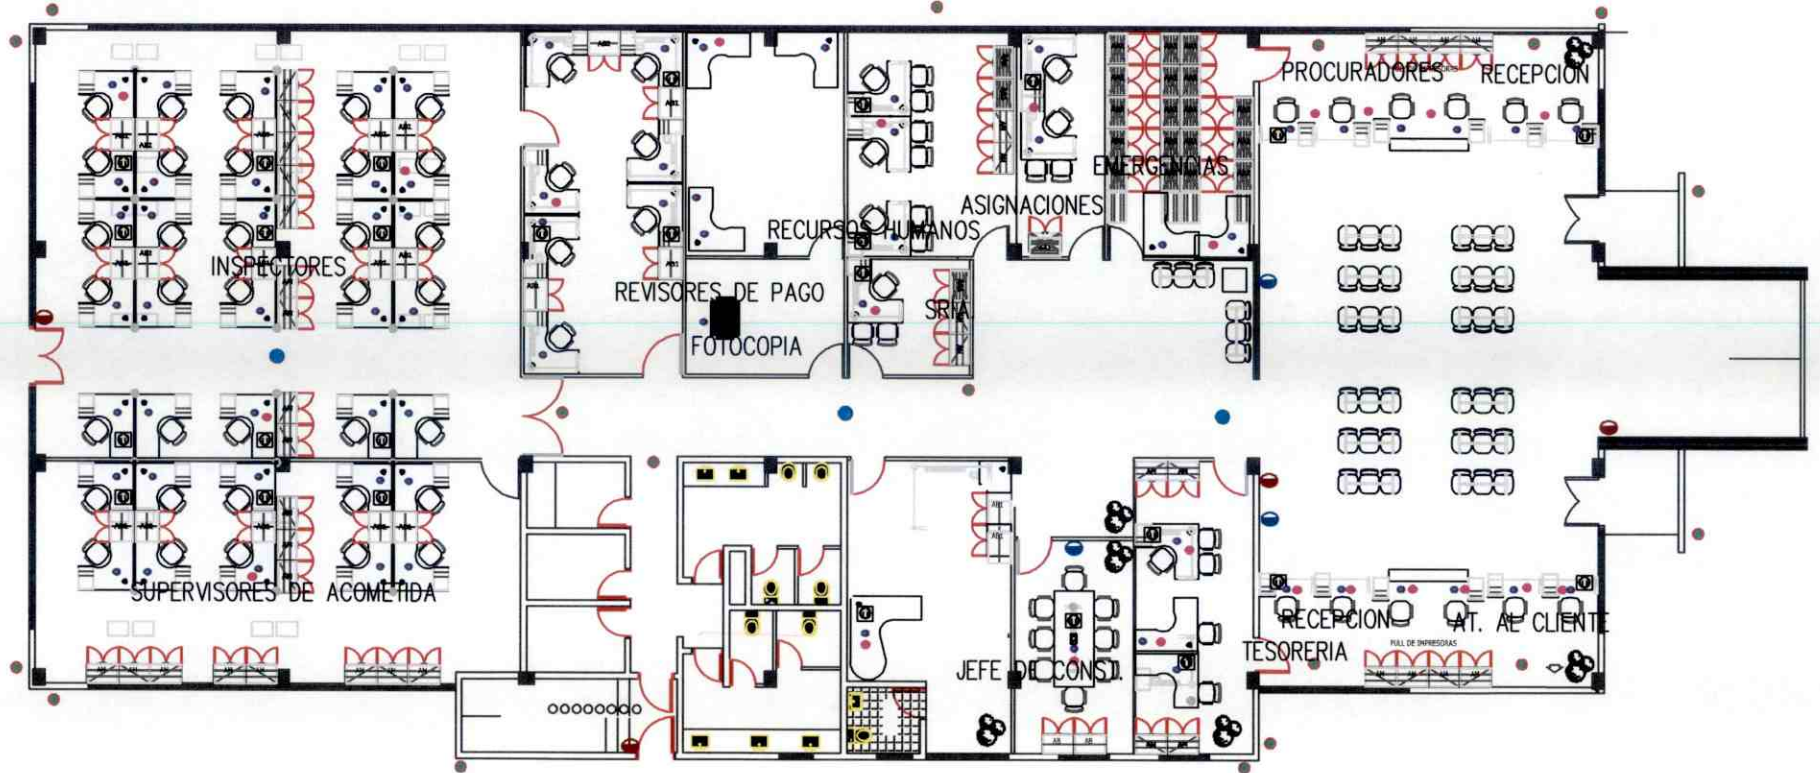


Primer Piso

- Punto de Red
- Punto de Telefono
- Punto de Camara
- Punto WIFI
- Punto de TV
- Punto de Biometrico

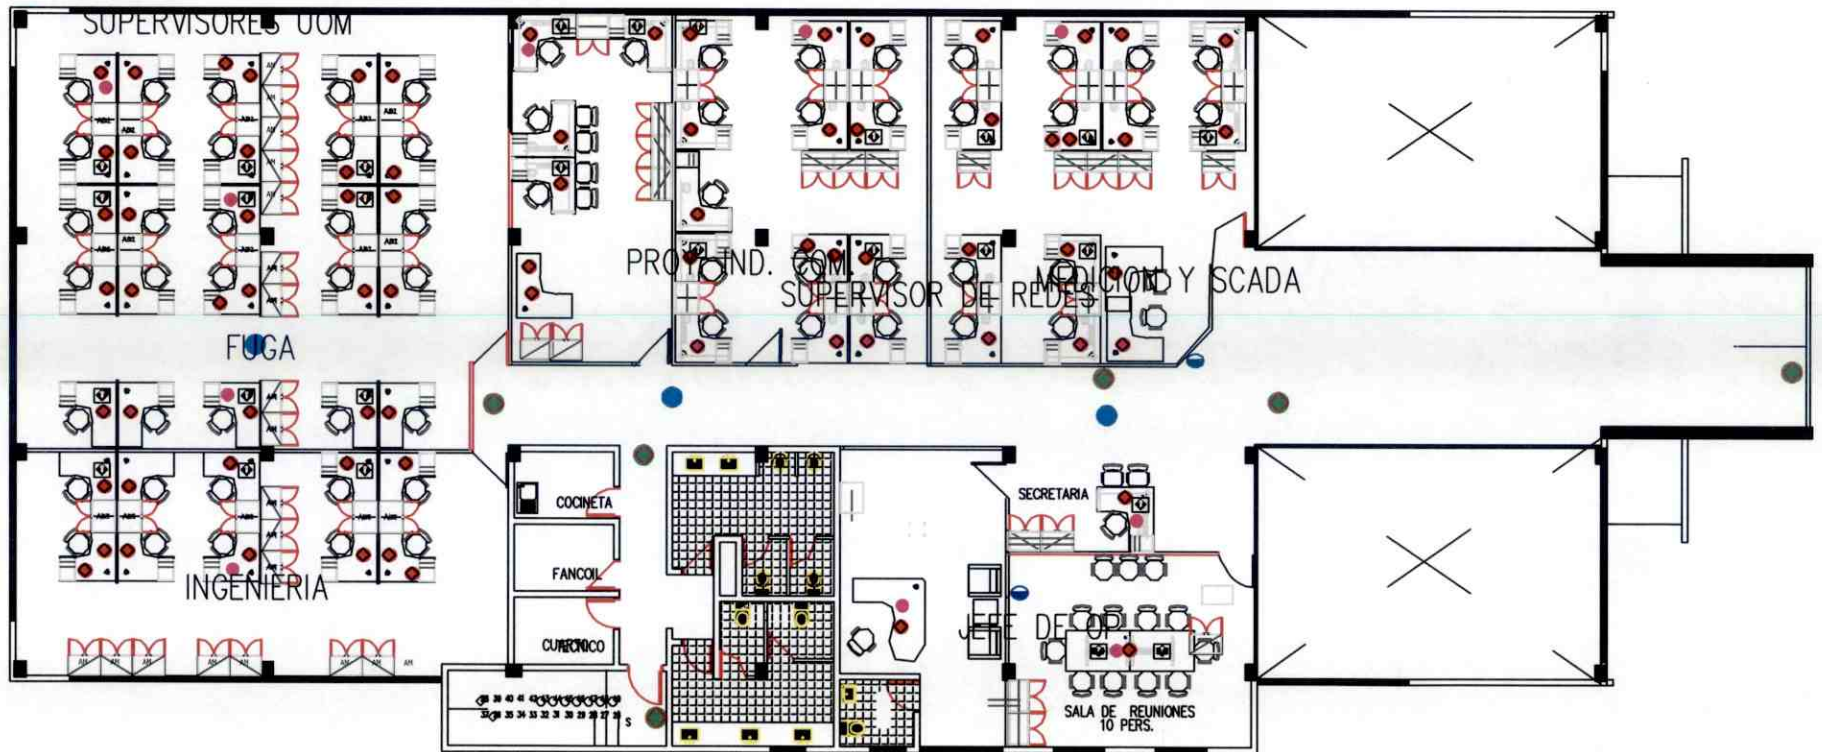


Segundo Piso

- Punto de Red
- Punto de Telefono
- Punto de Camara
- Punto WIFI
- Punto de TV
- Punto de Biometrico

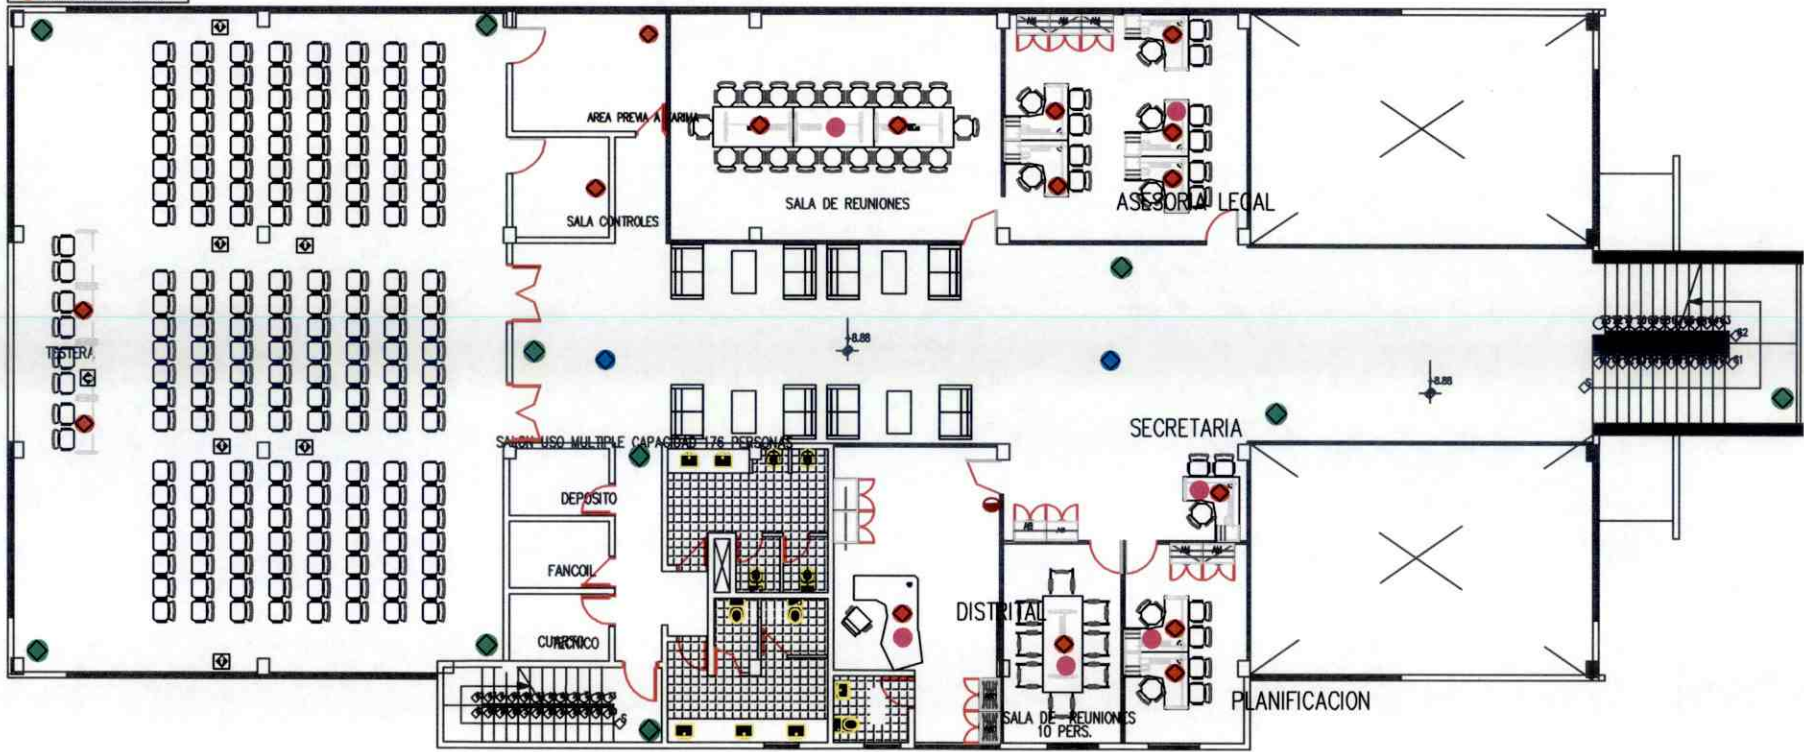


Tercer Piso


- Punto de Red
- Punto de Telefono
- Punto de Camara
- Punto WIFI
- Punto de TV
- Punto de Biometrico

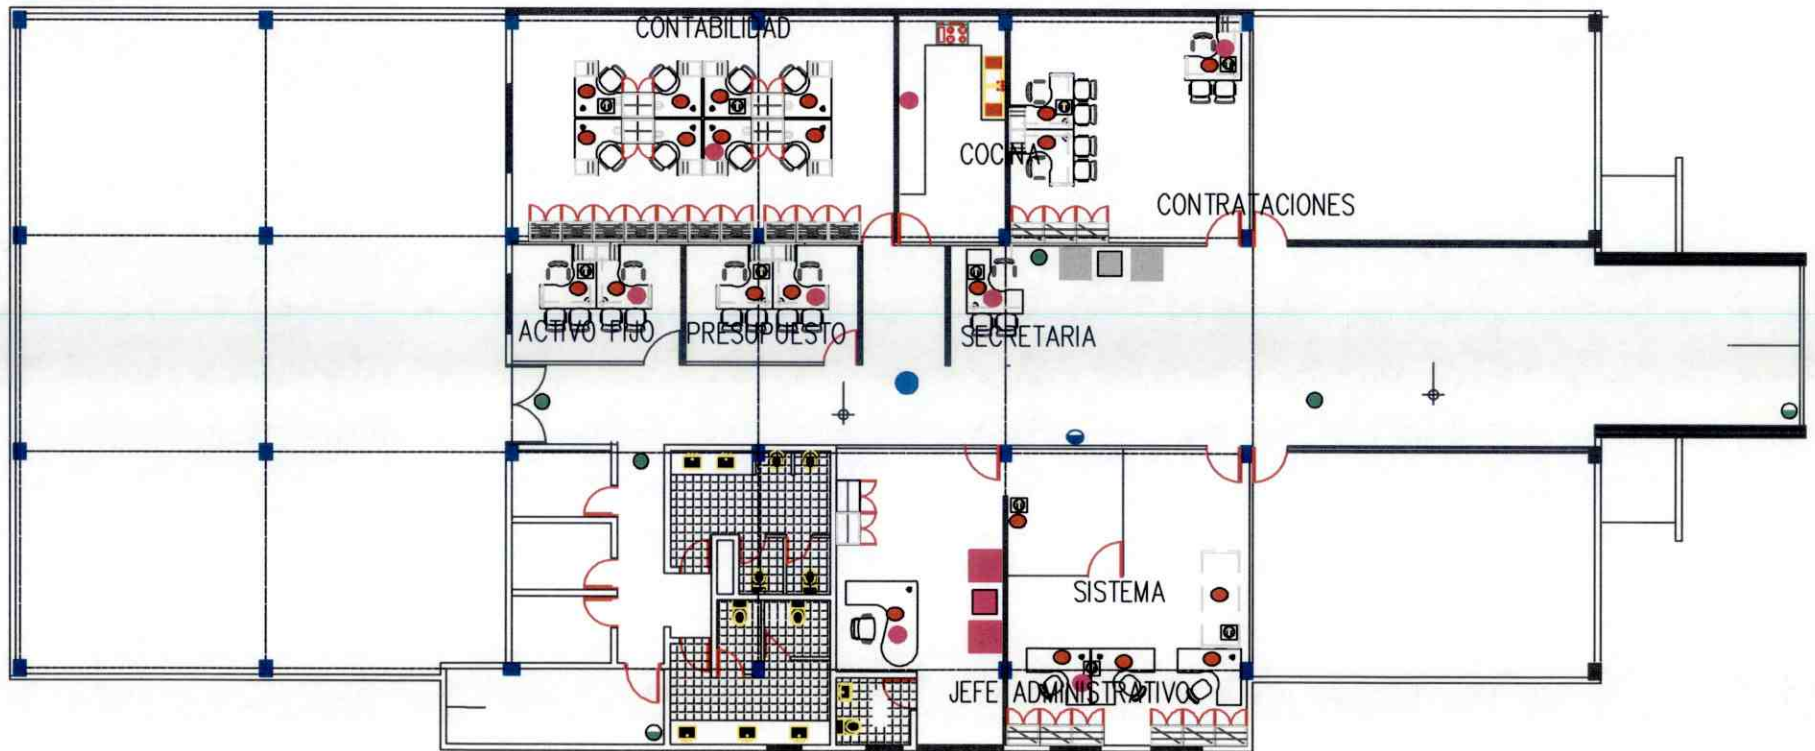


Planta Baja

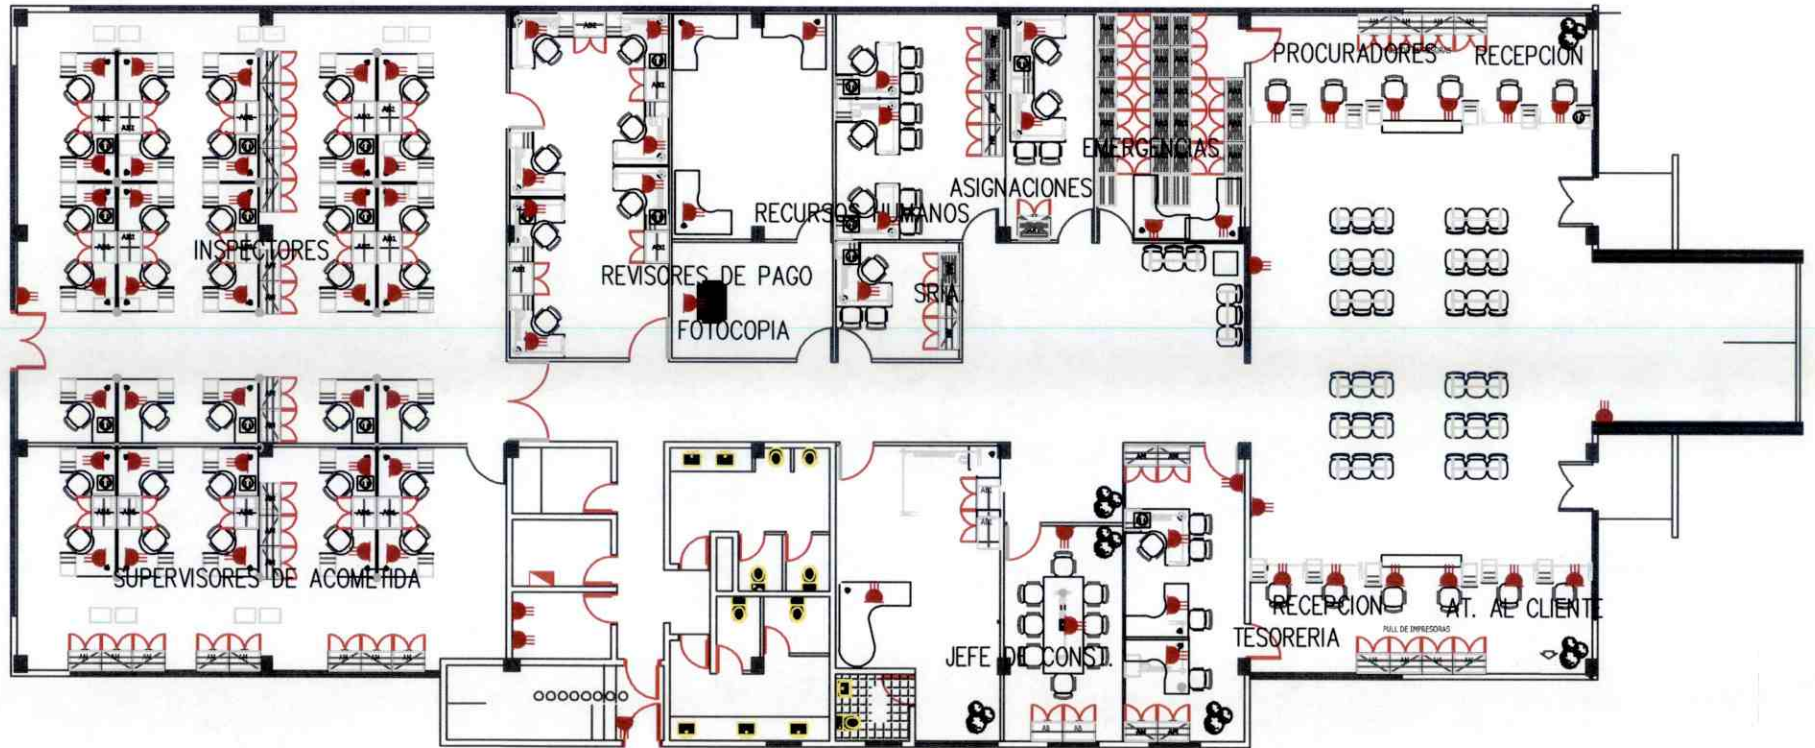

Primer Piso

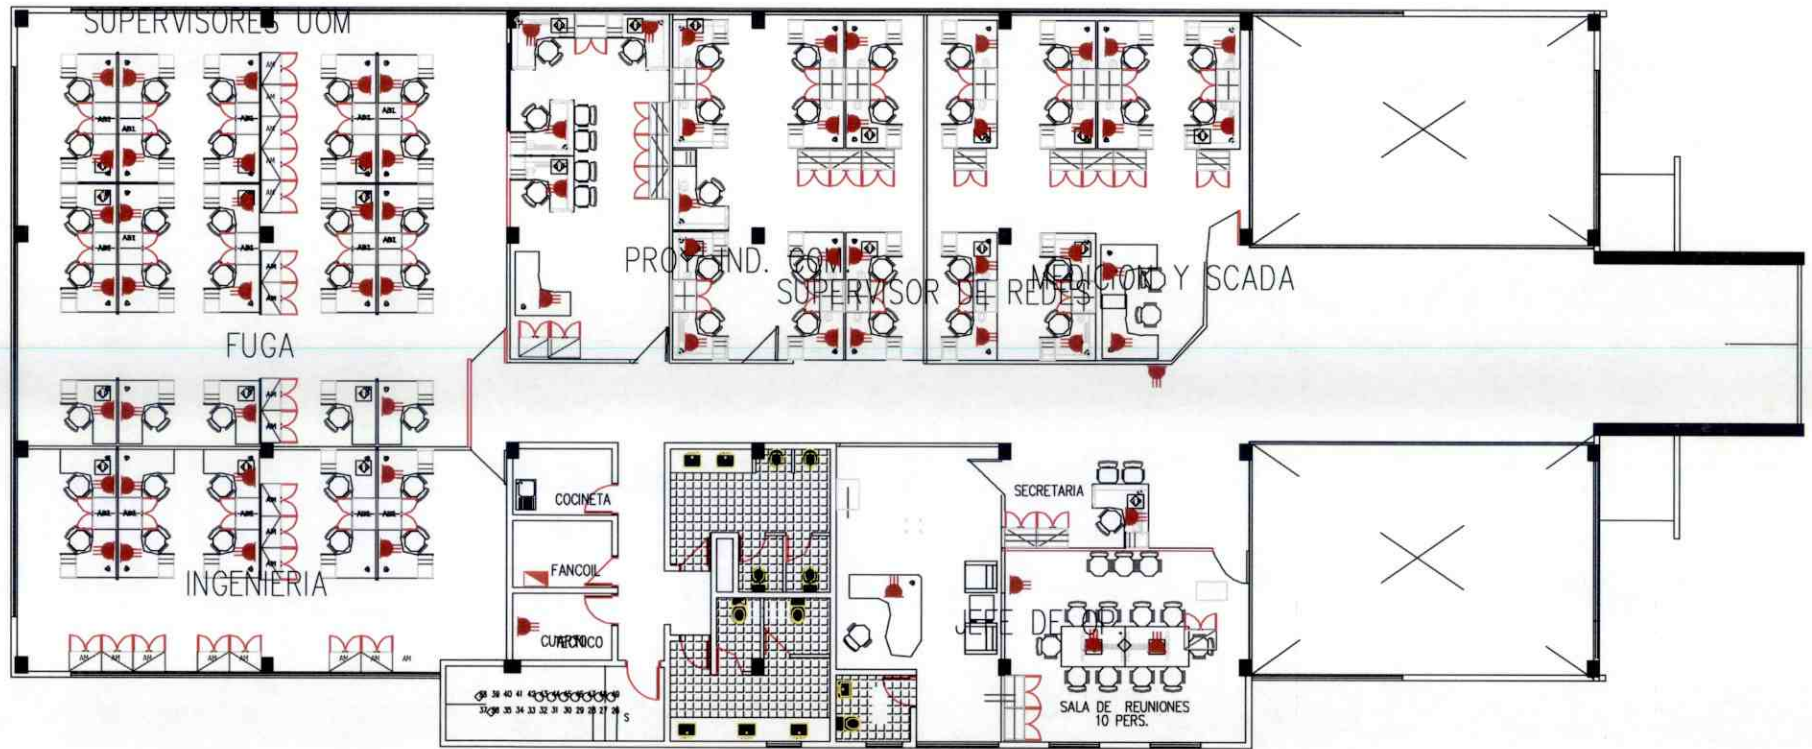

Segundo Piso

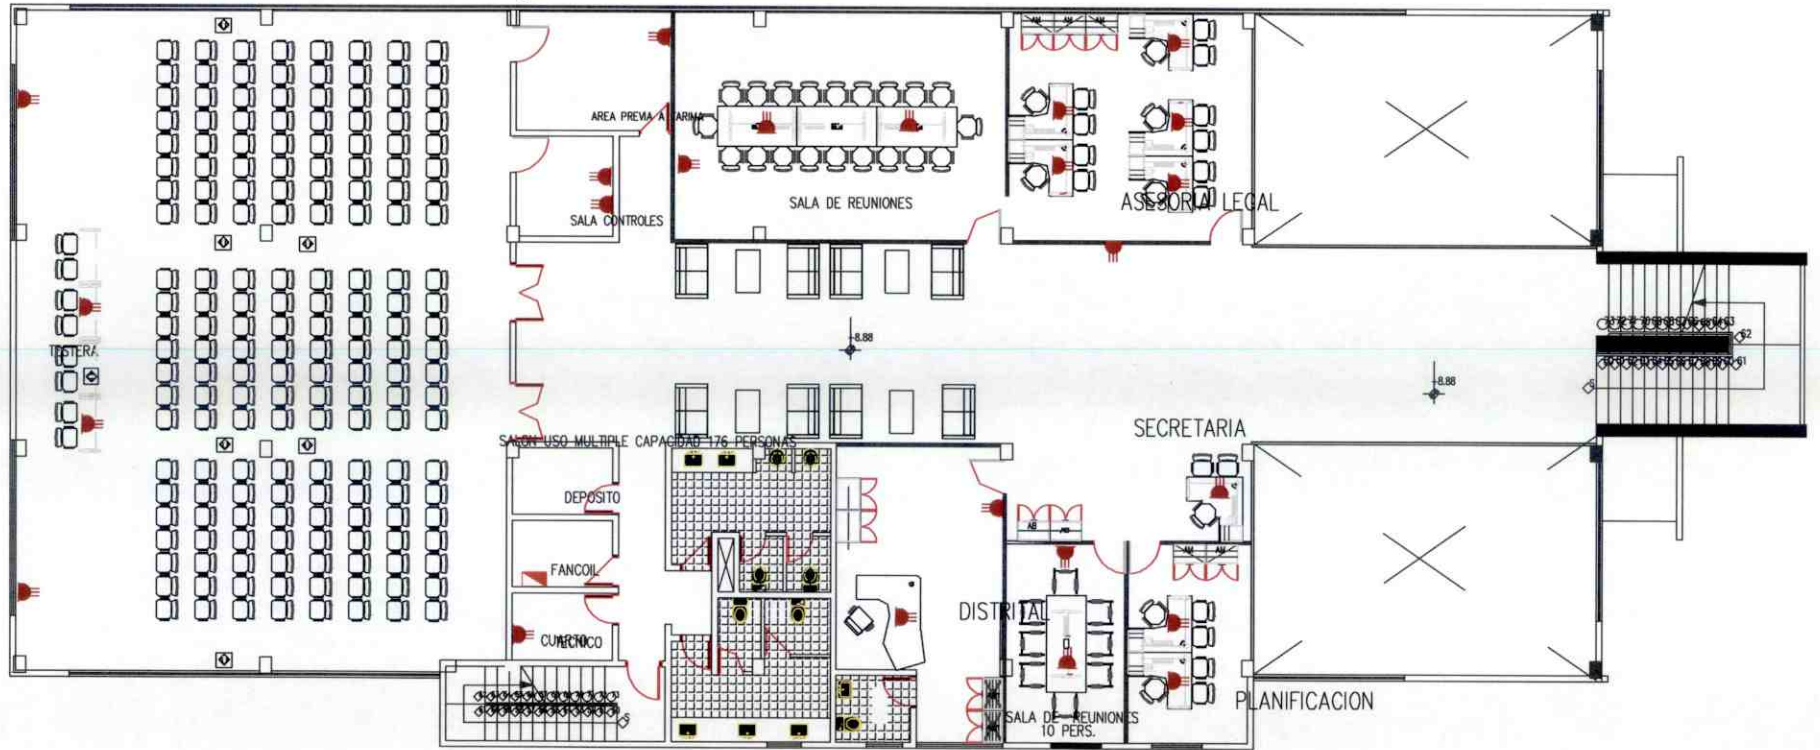

Tercer Piso

