




PLANO DE CIMIENTOS/SOBRE CIMIENTOS Y FUNDACIONES

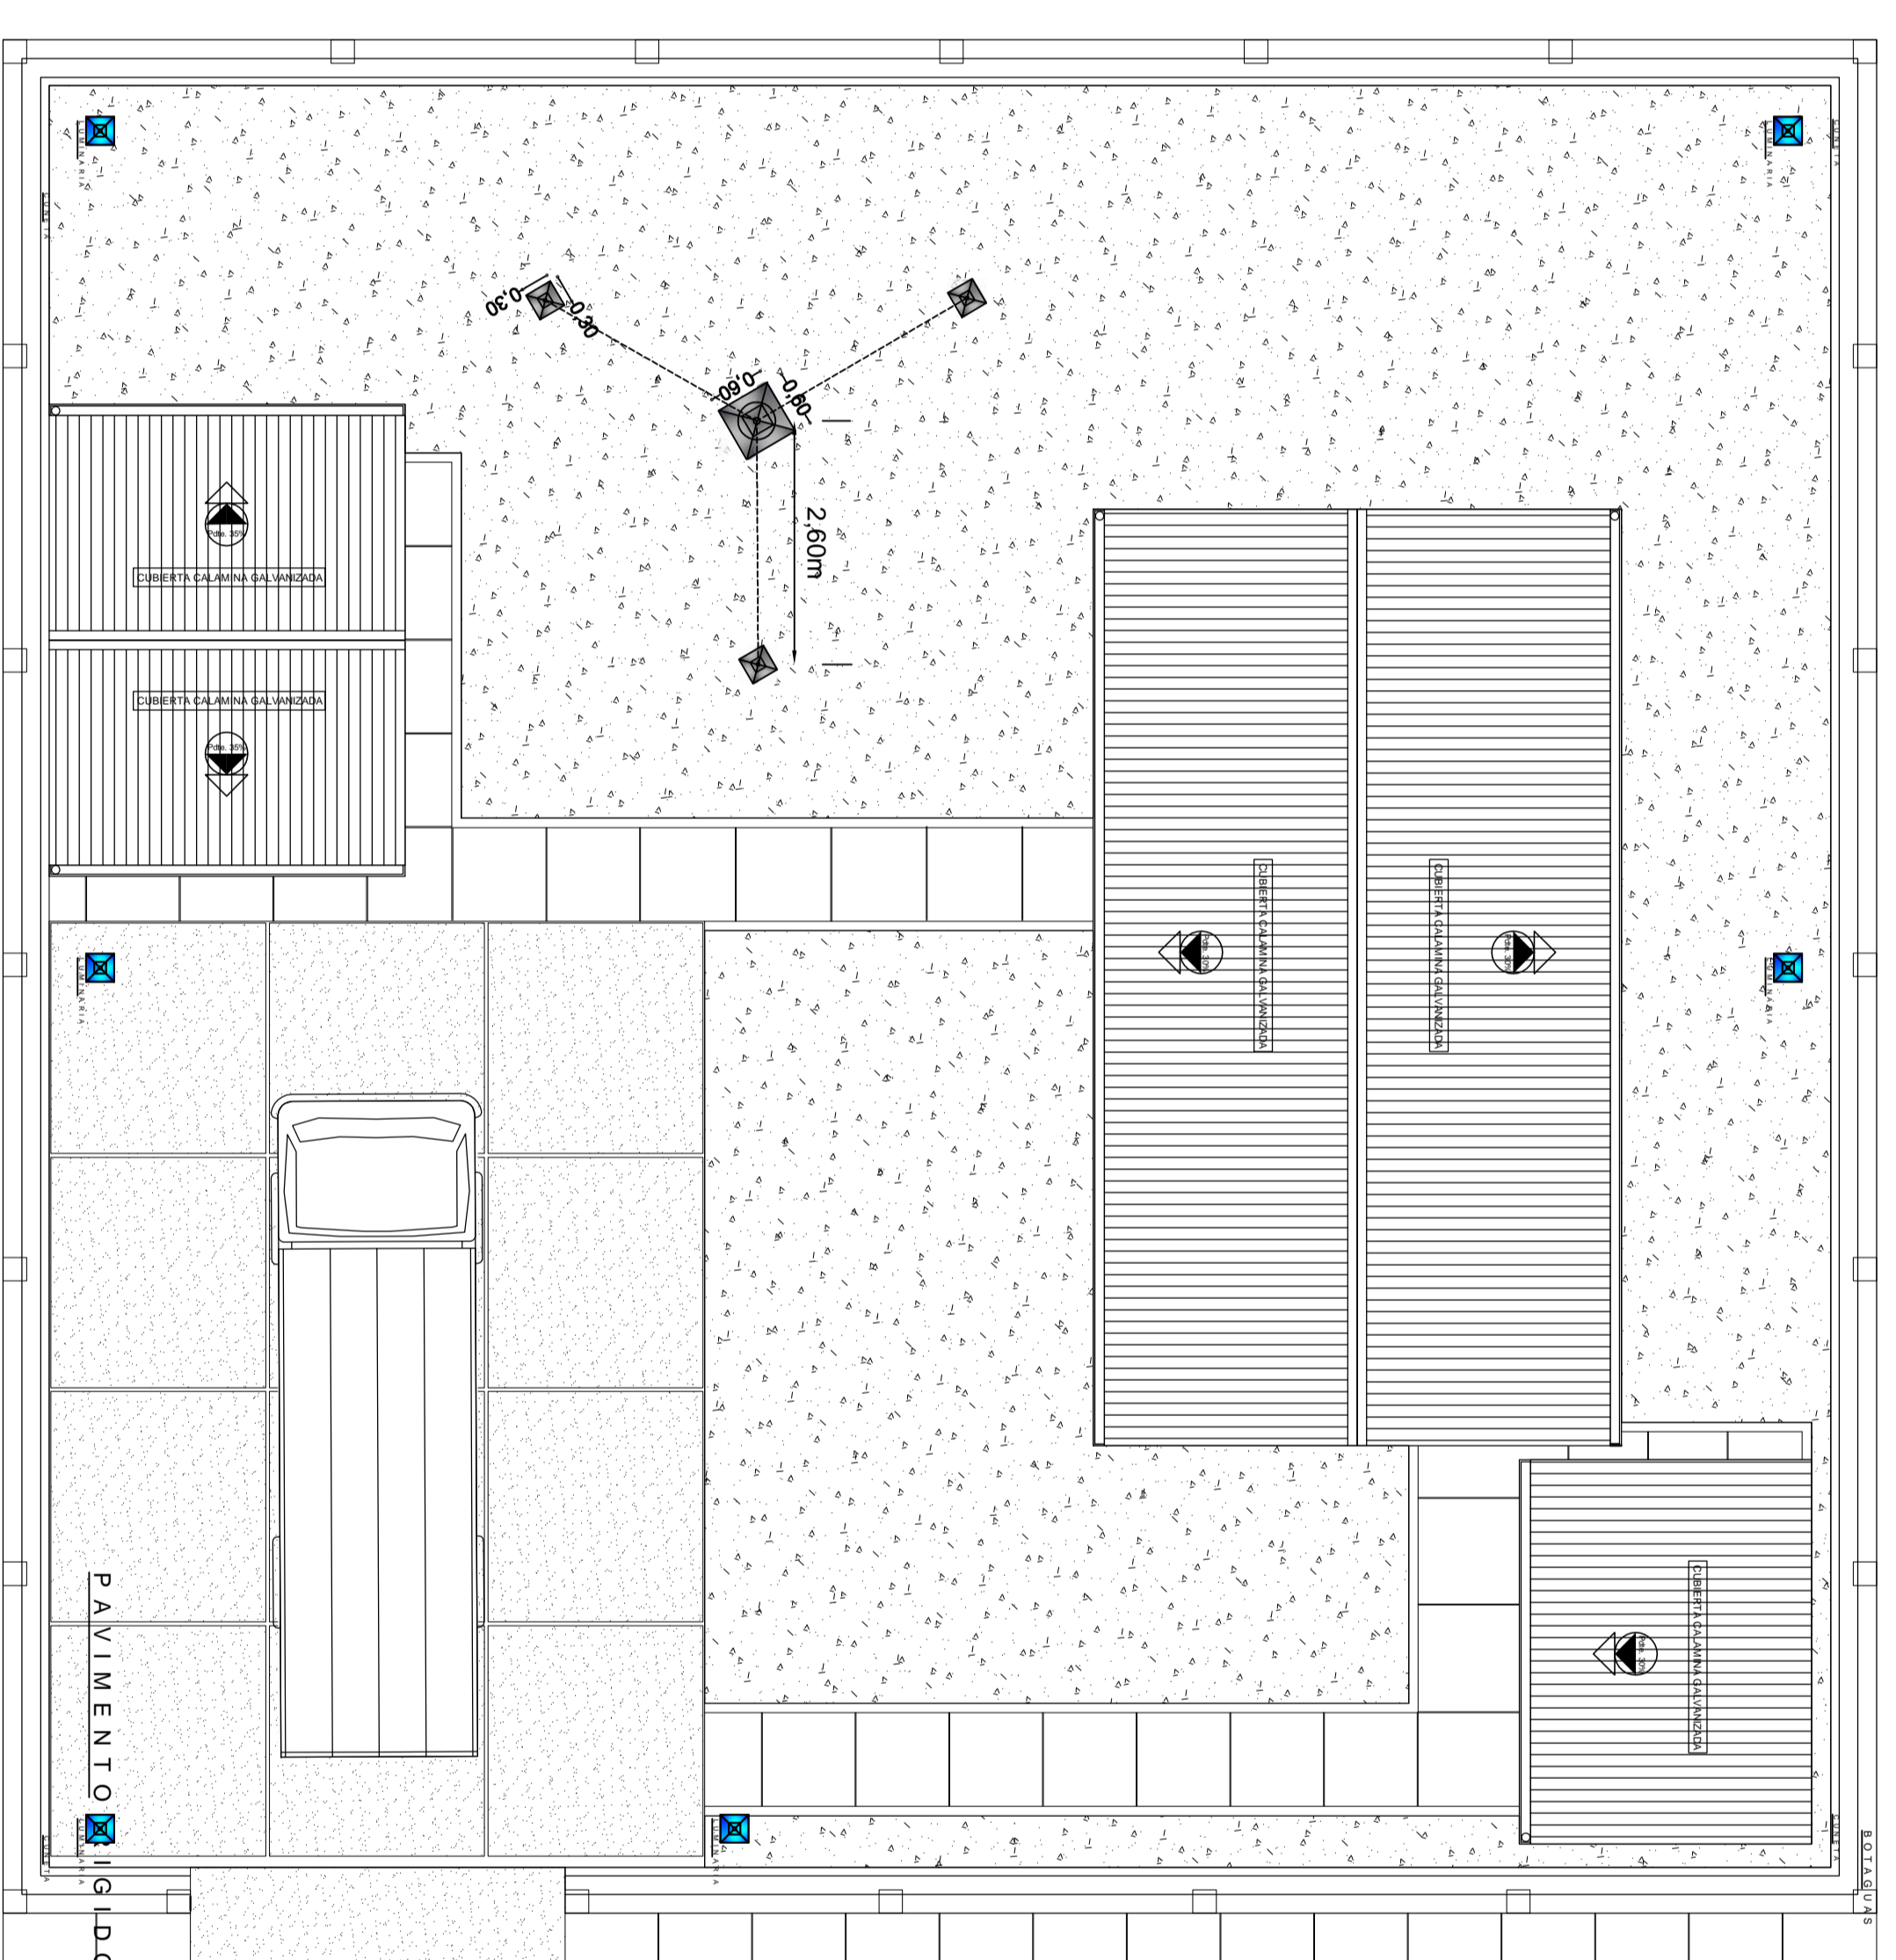


PLANO DE CUBIERTAS Y RECUBRIMIENTOS

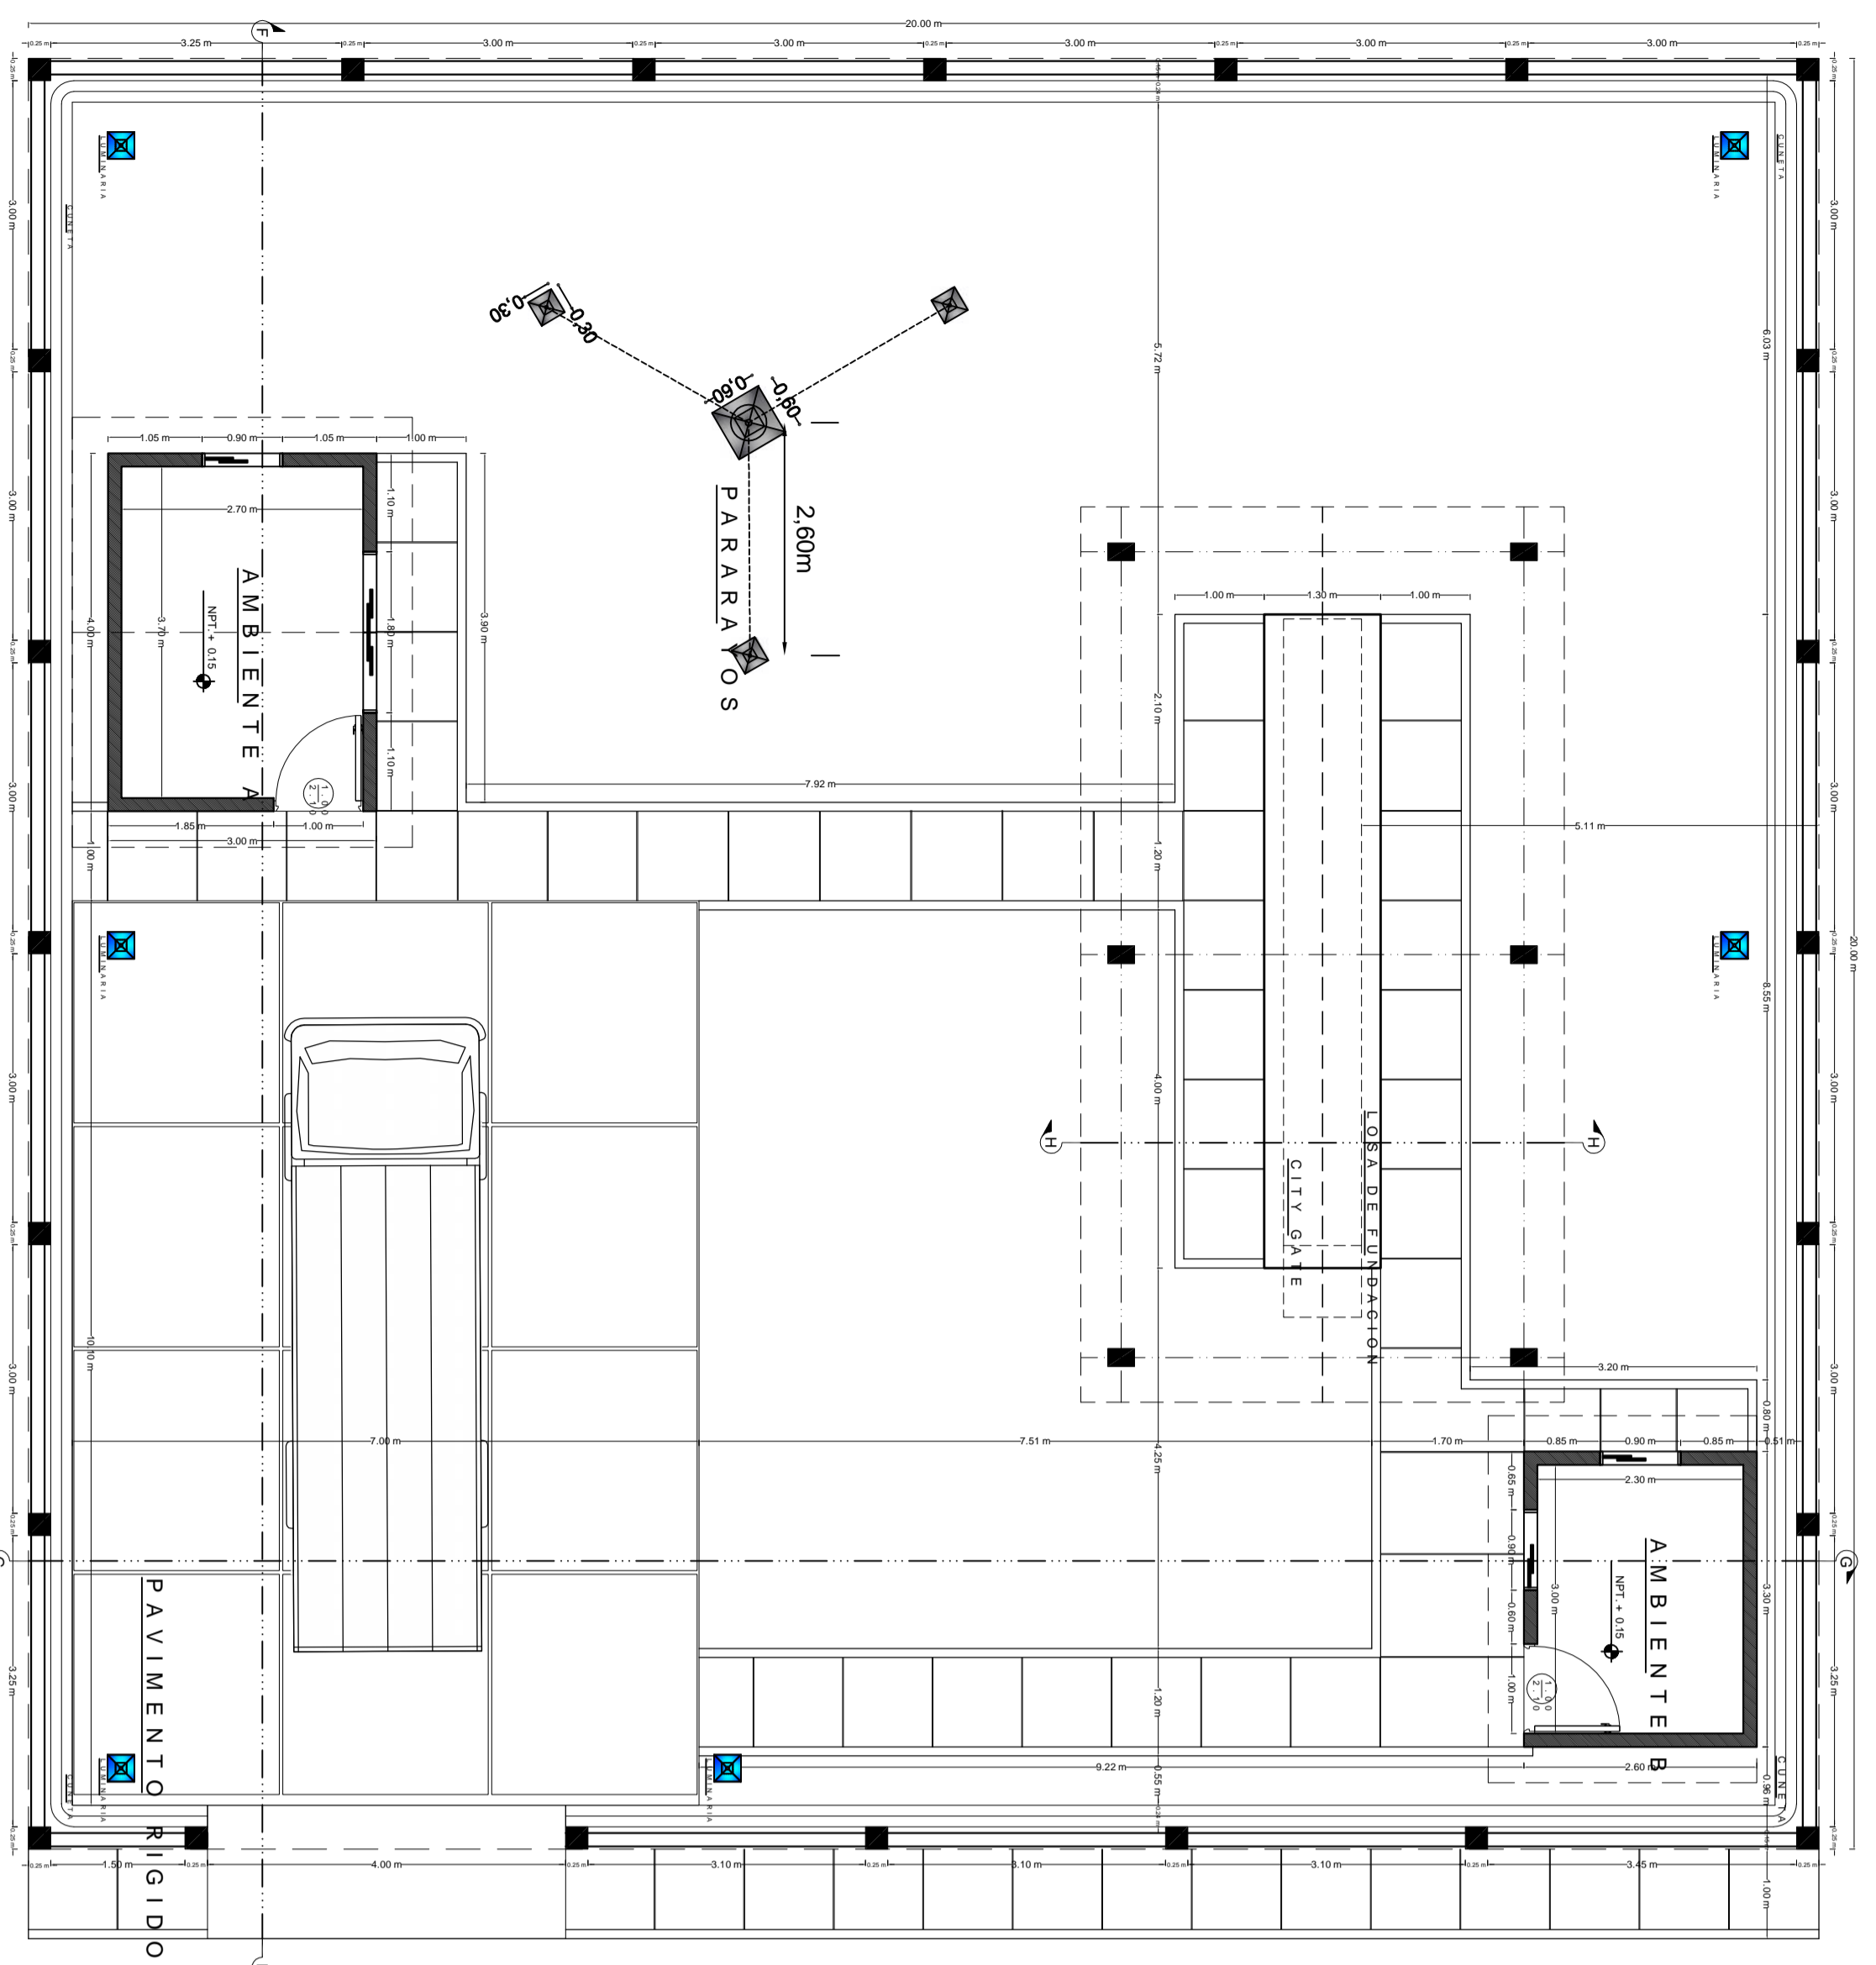


PLANO ARQUITECTONICO

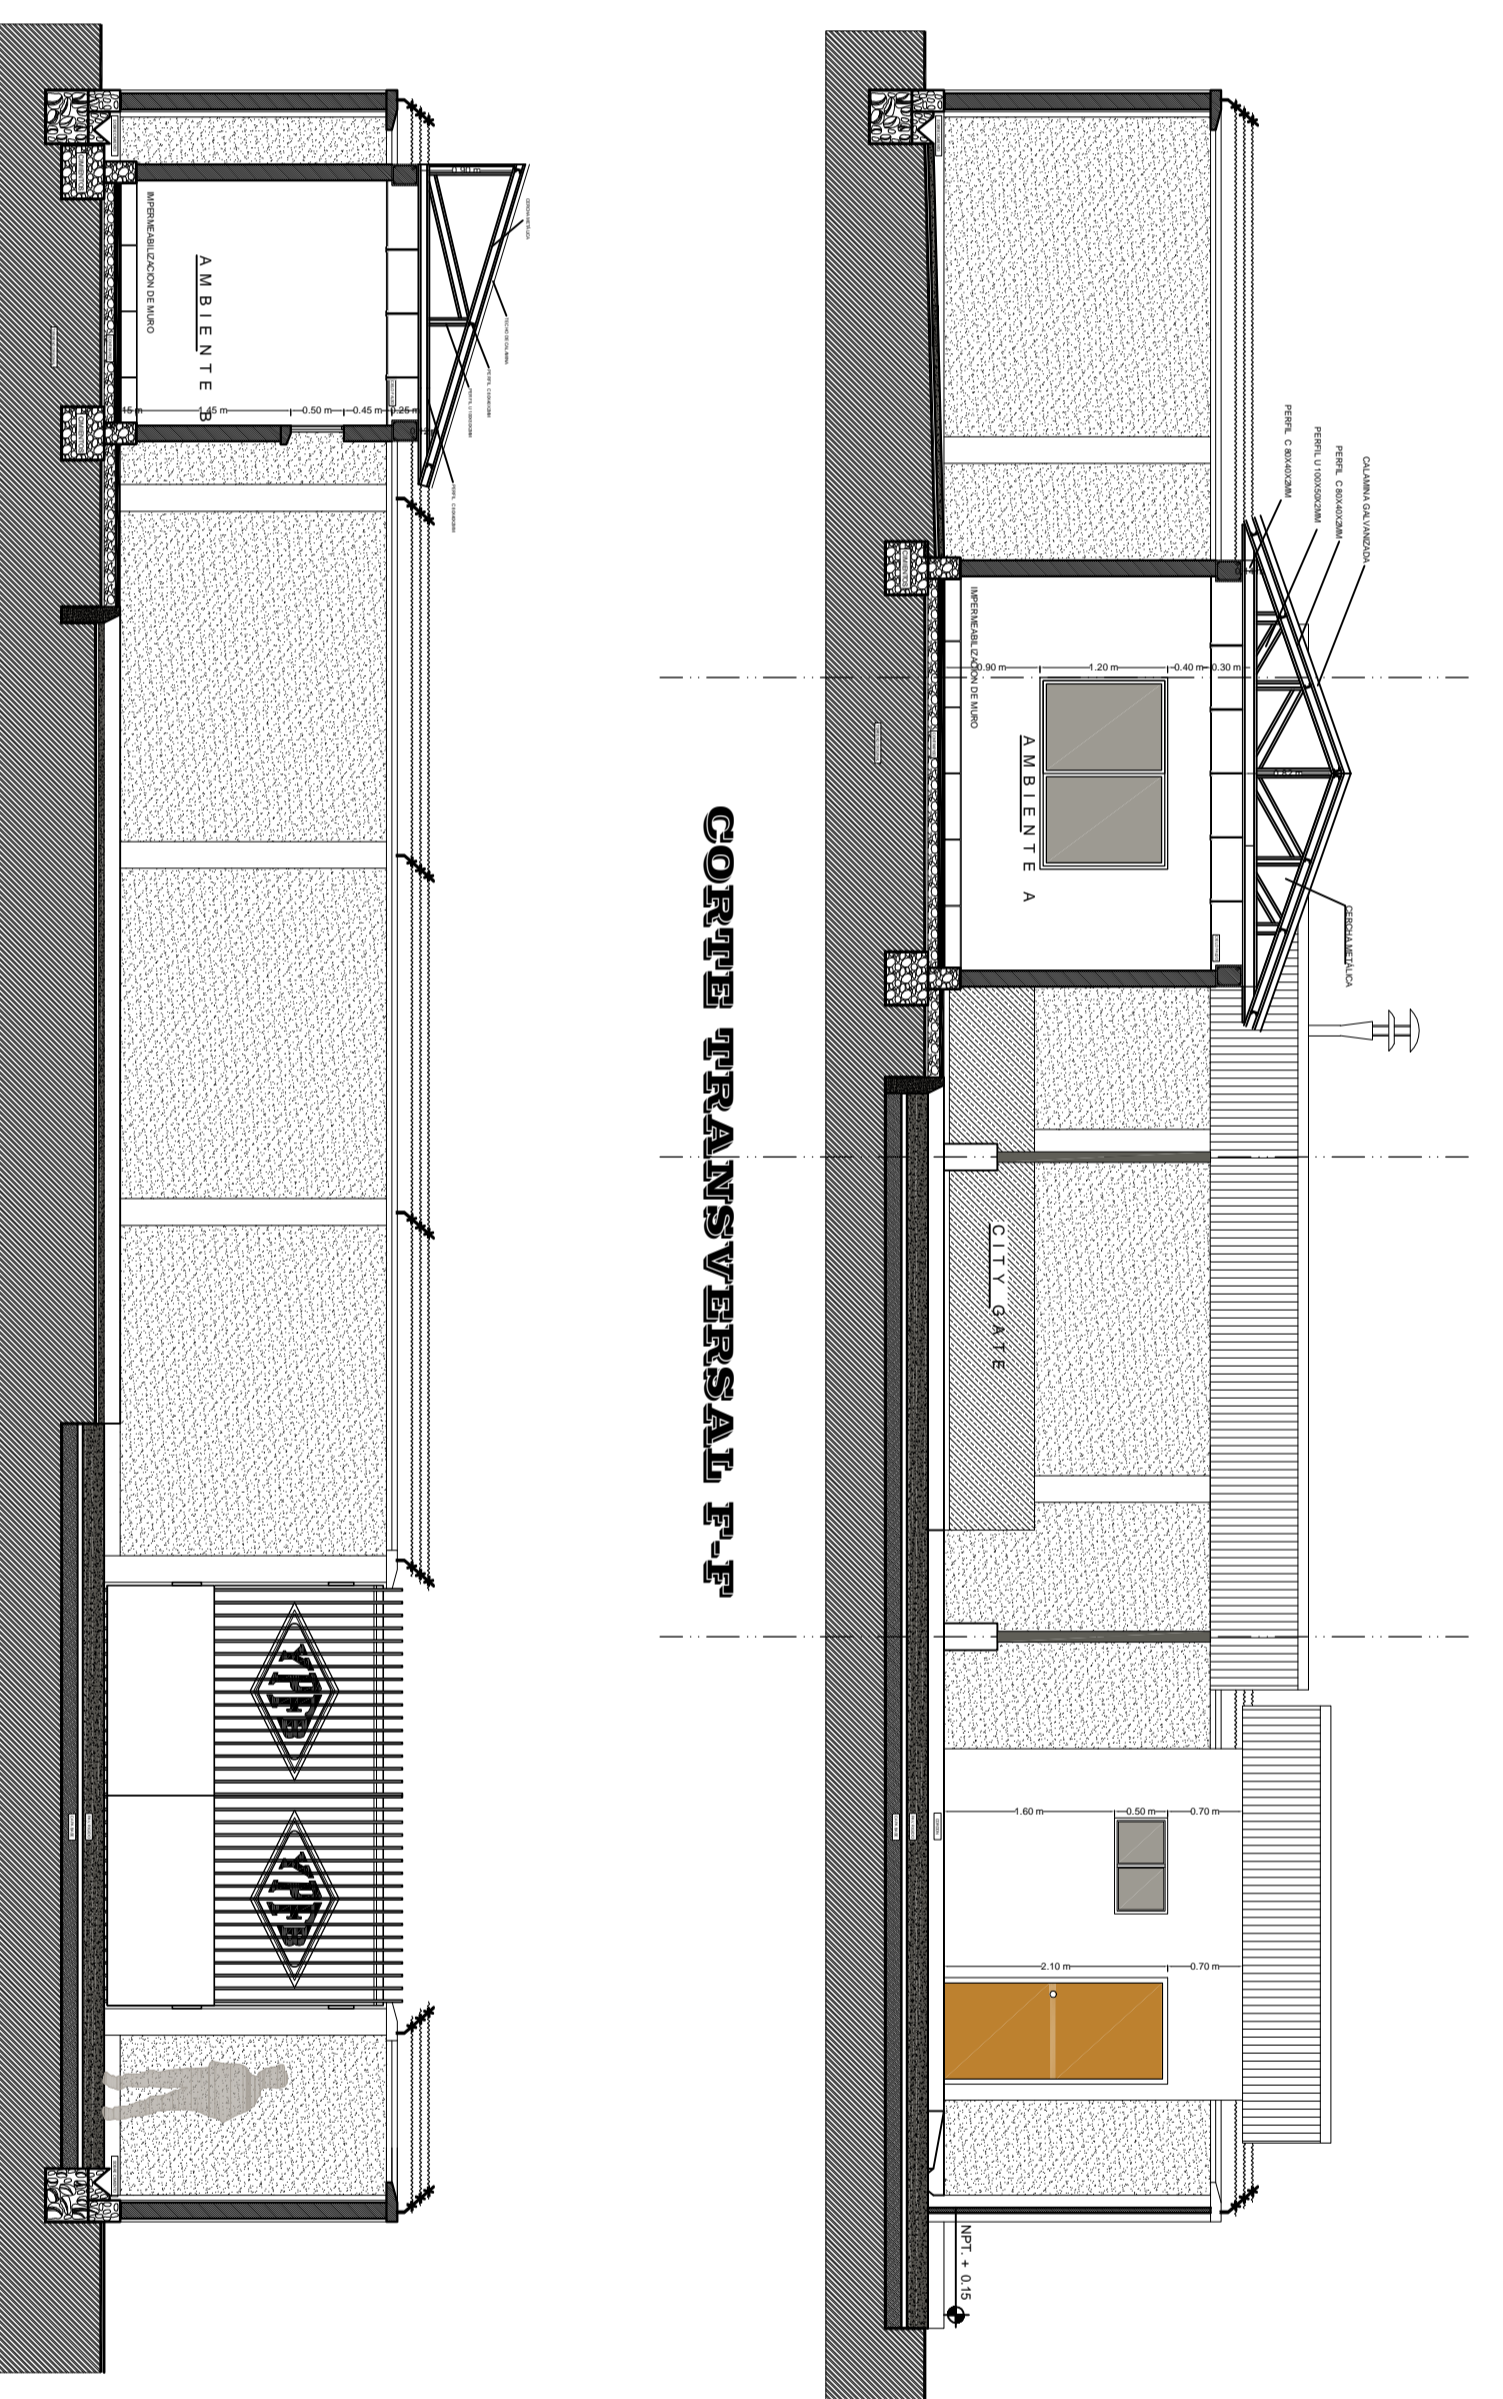


DETALLE DE ACABADOS

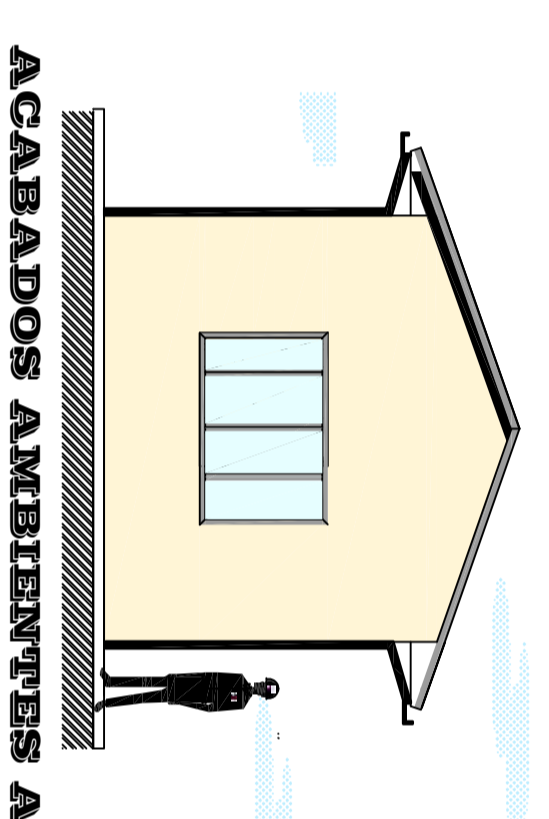


ACABADOS AMBIENTES A

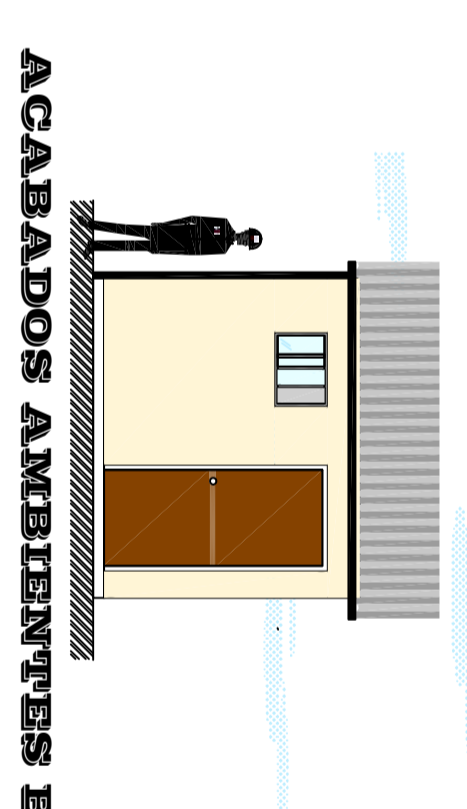


ACABADOS AMBIENTES B

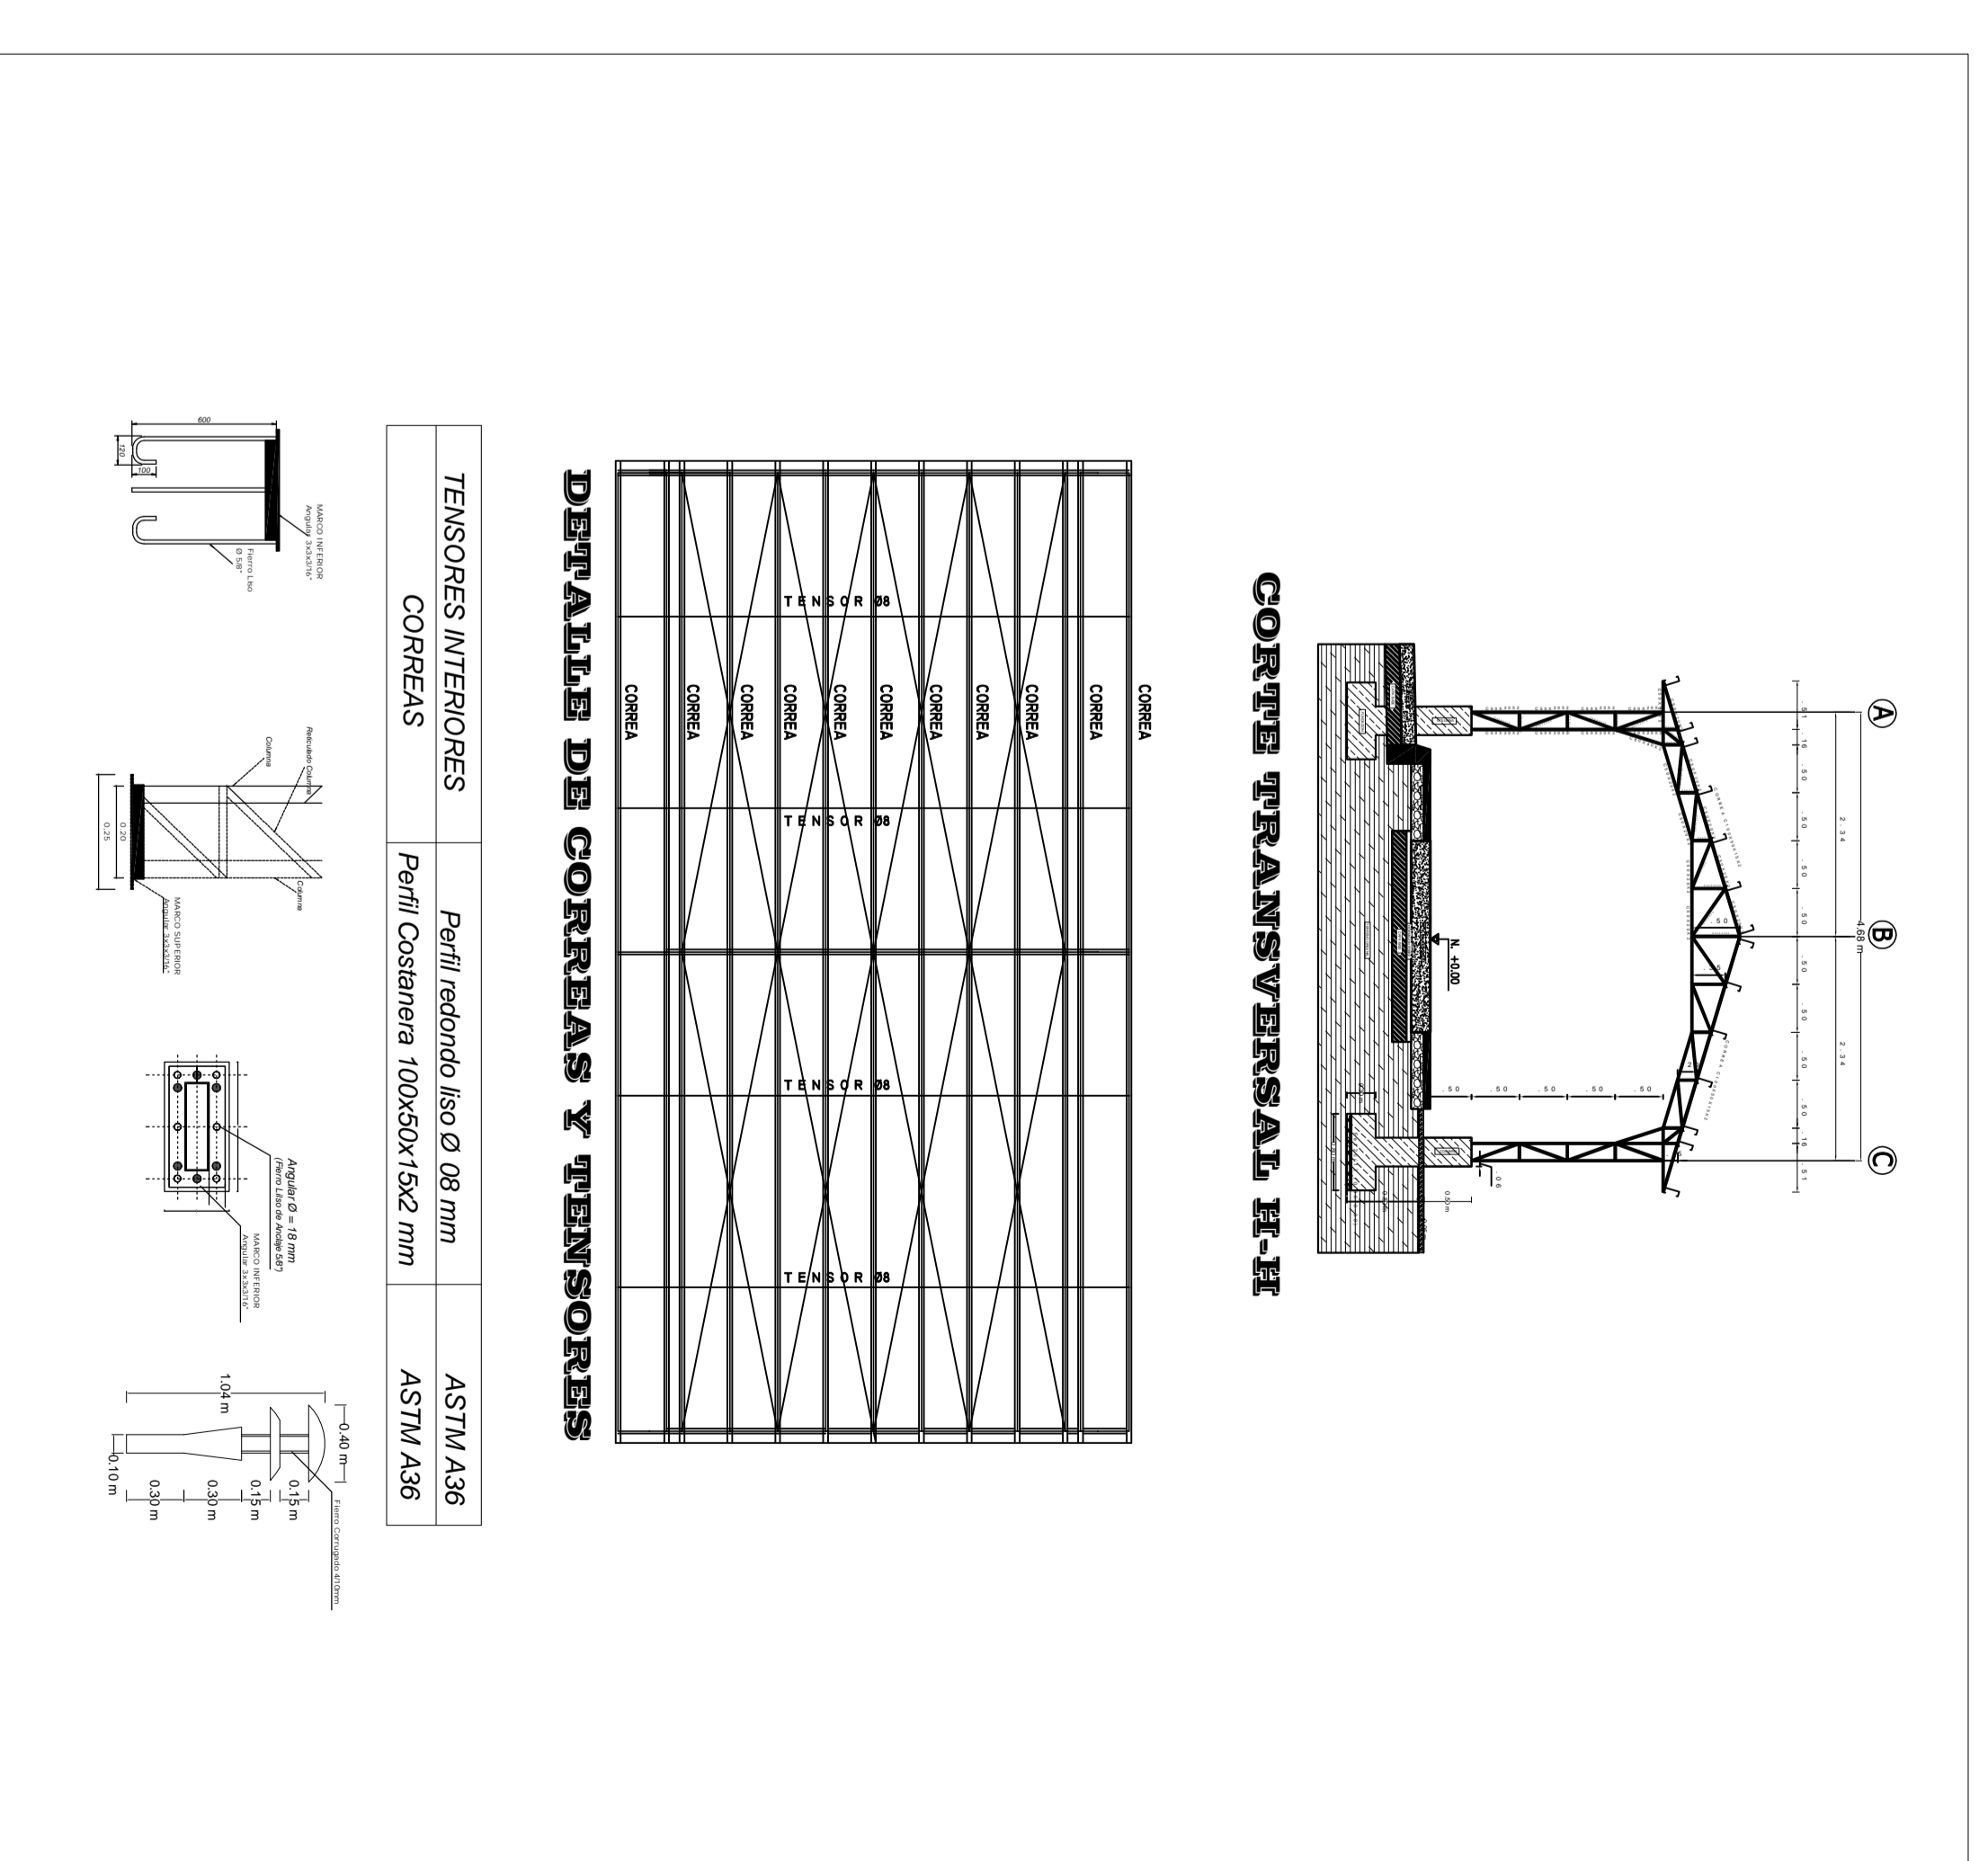

PLANO DE DETALLE ESTRUCTURA METALICA

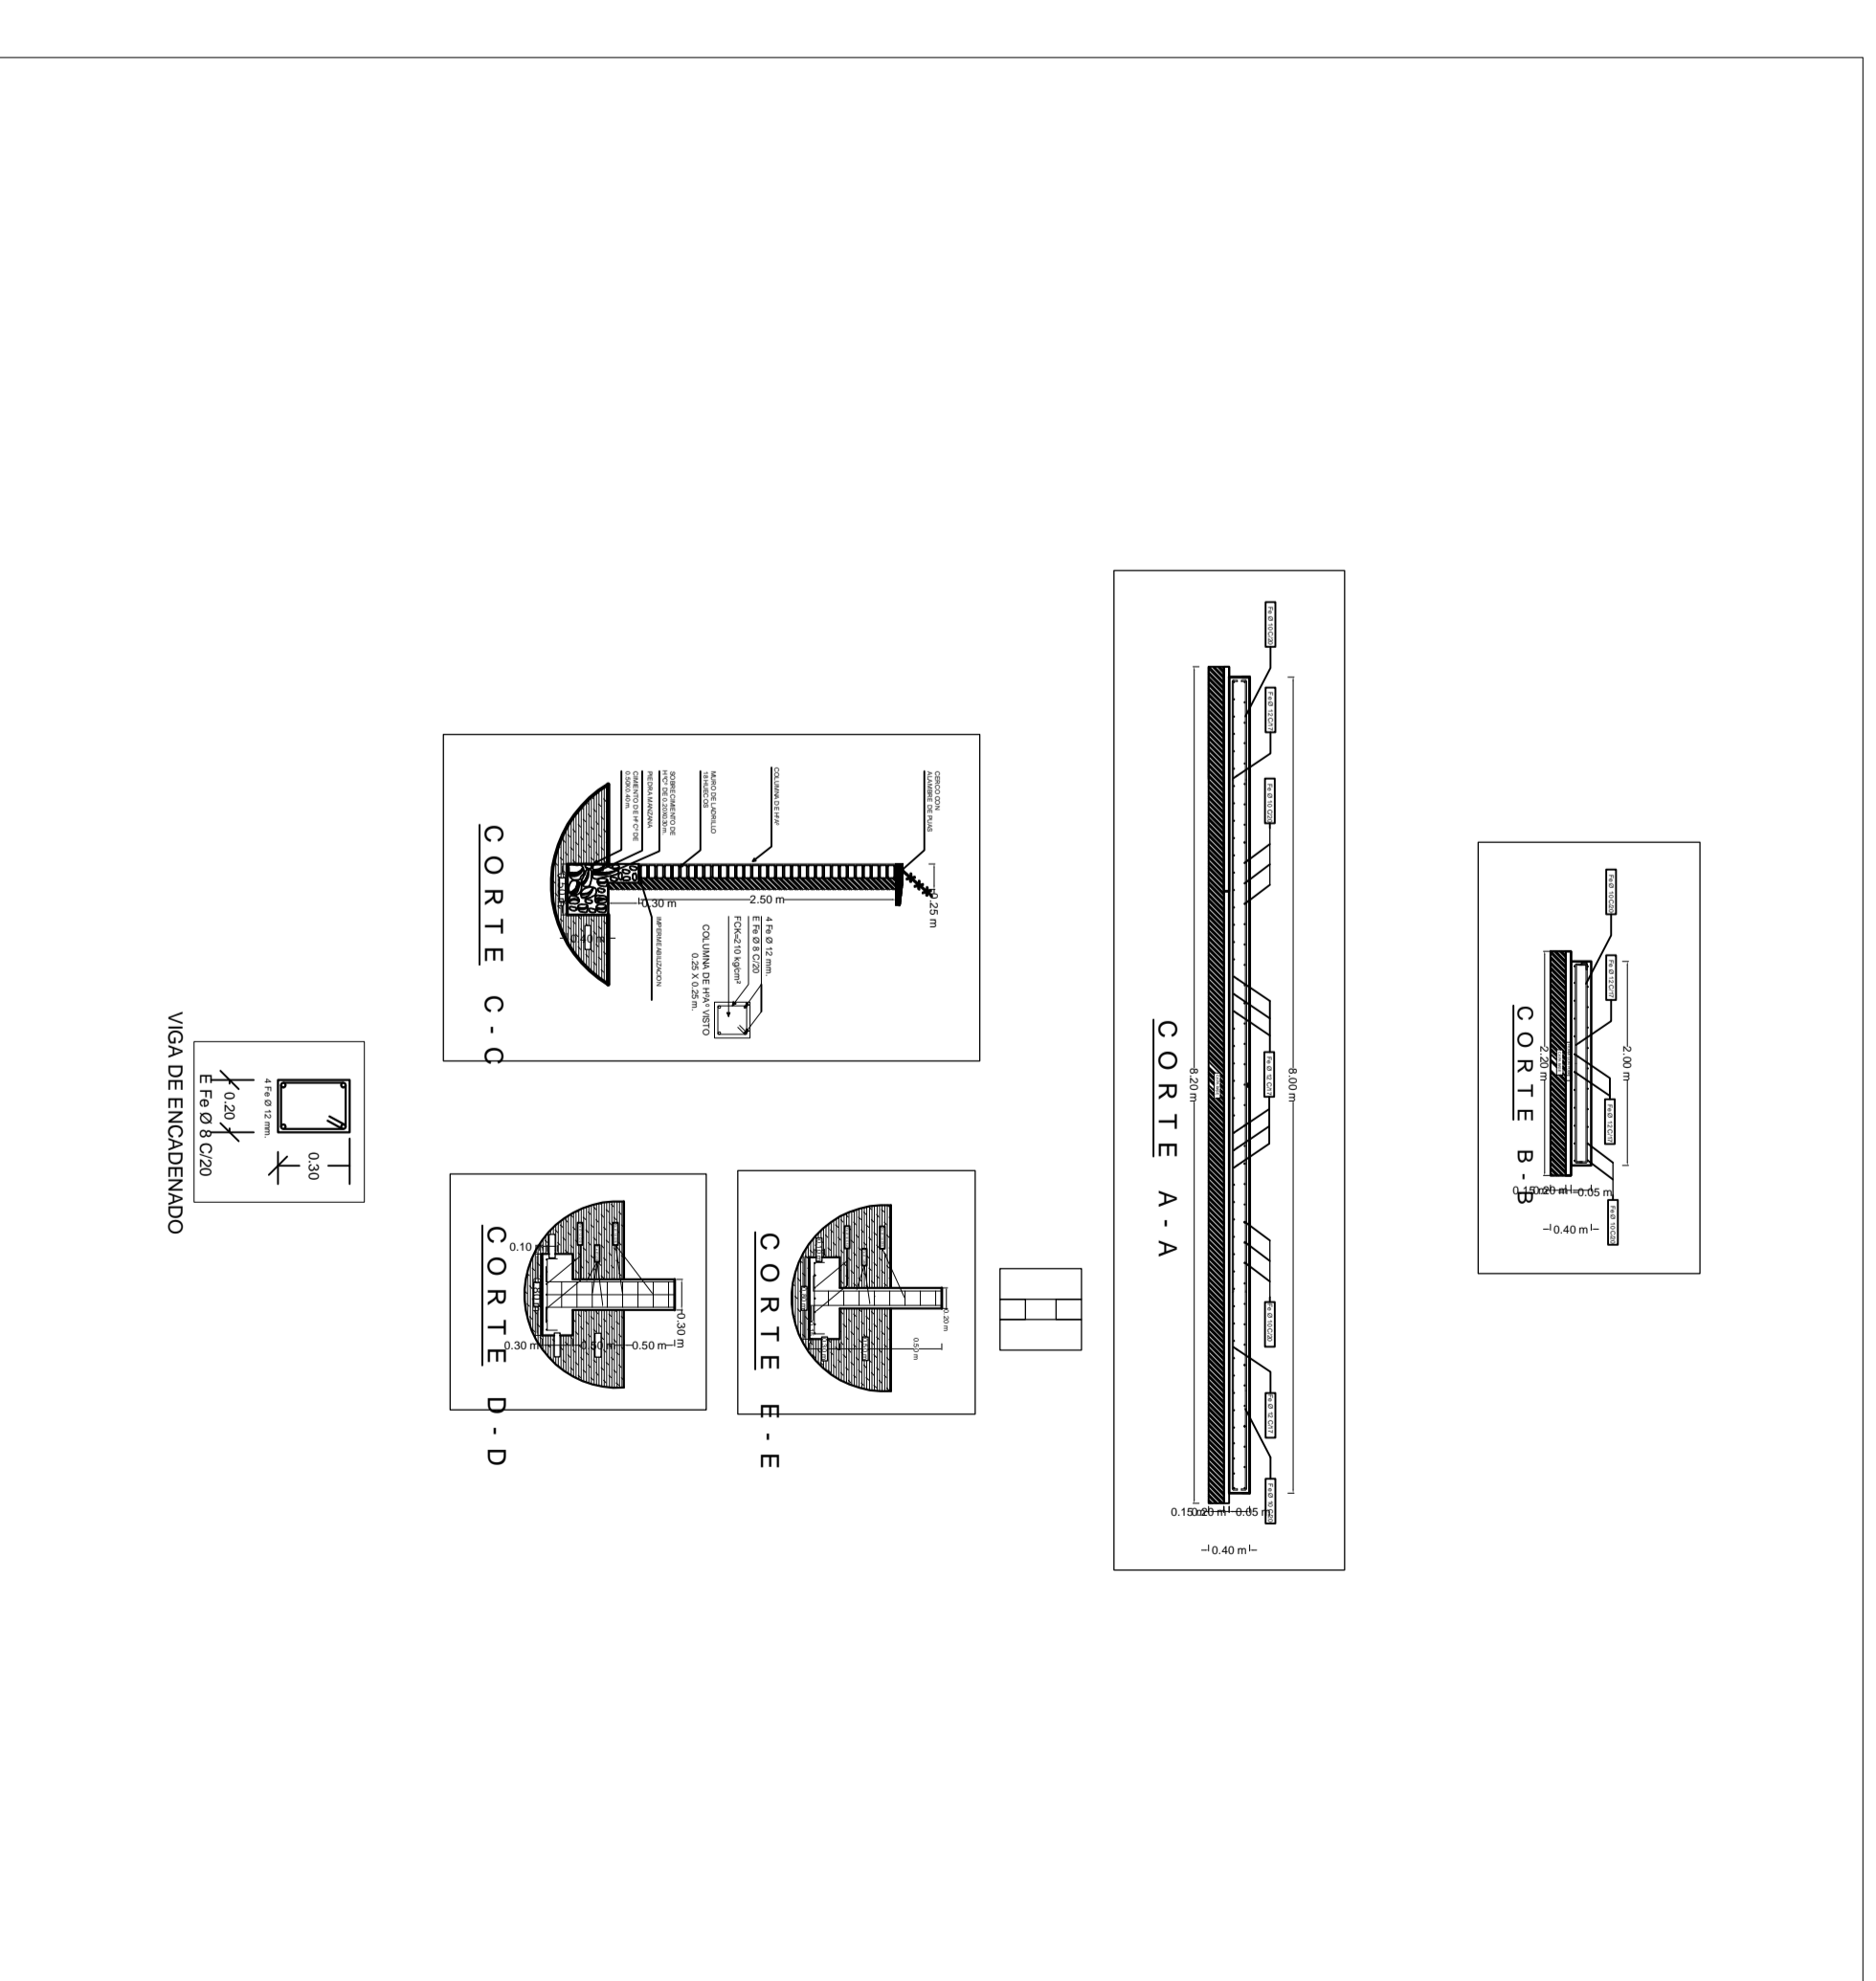

CORTES TRANSVERSALES Y ARMADURAS DE ACERO



Y.P.F.B. CORPORACION  
DISTRITO REDES DE GAS  
EL ALTO

---

PROYECTO:  
ACONDICIONAMIENTO DEL LUGAR PARA LA  
INSTALACION DEL CITY GATE LAHUACHACA

LUBICACION:  
POBLACION LAHUACHACA

CODIGO DE PROYECTO :

EMPRESA:

FECHA:  
Septiembre - 2015

LAMINA:  
1:100