


# PLANO REFERENCIAL PROYECTO: "PERFORACIÓN, DISEÑO E INSTALACIÓN DE POZO DE AGUA PLANTA ENGARRAFADORA BERMEO"

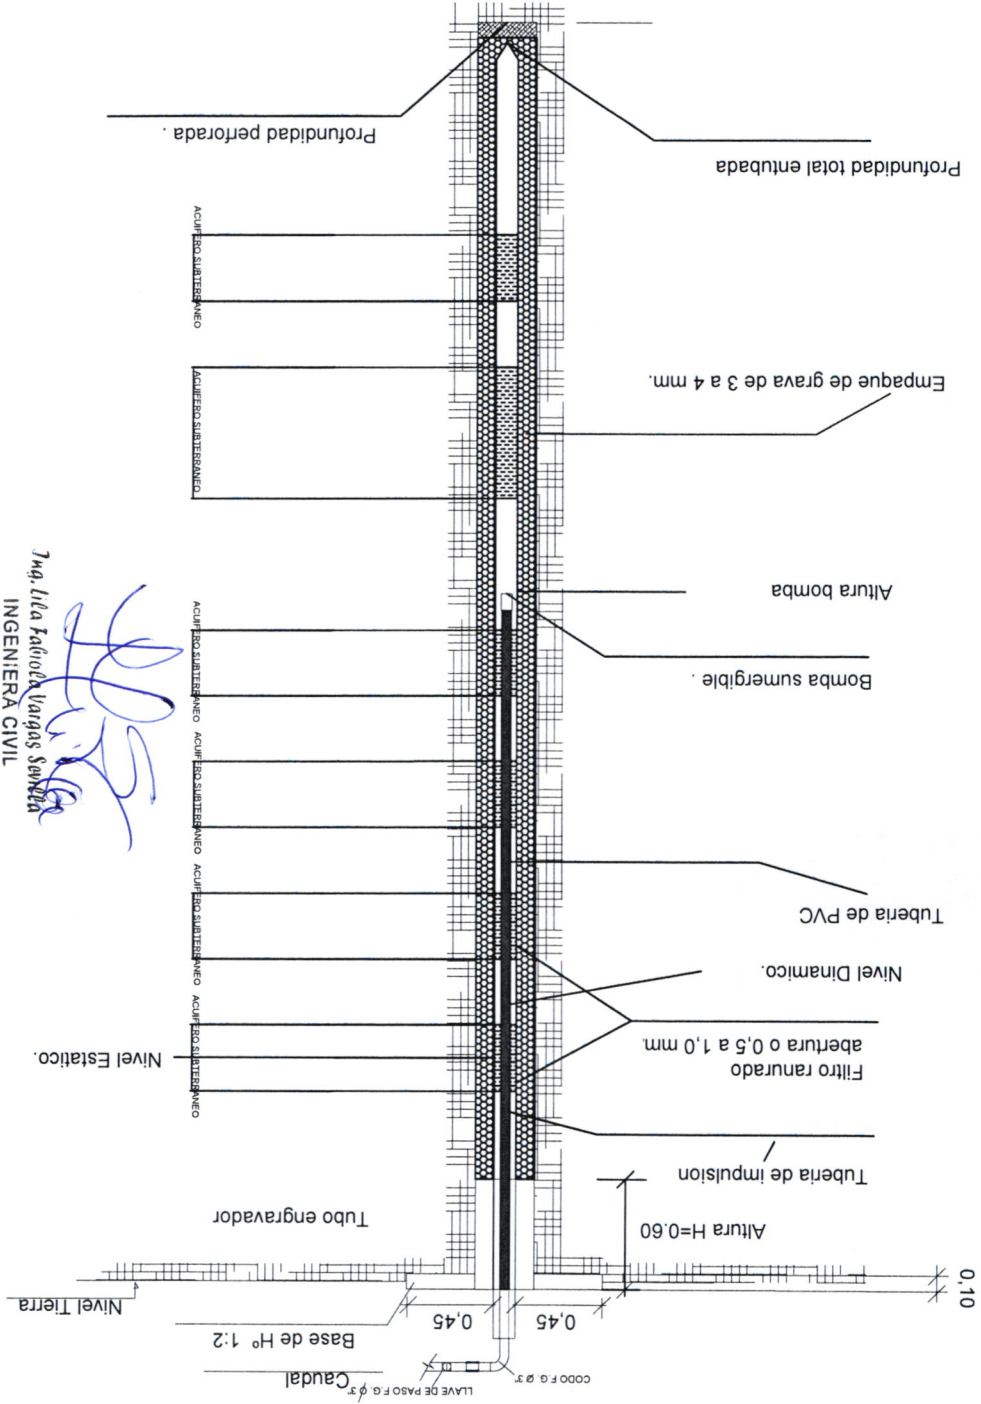

*Mga. Lilia Patricia Vargas Serrano*  
 INGENIERA CIVIL  
 DNIM - GNAF  
 Y.P.F.B

|   |                                          |                                               |                          |
|---|------------------------------------------|-----------------------------------------------|--------------------------|
| PLANOS REFERENCIAL<br>"Y.P.F.B"   |                                          | PROYECTO<br>PERFORACION<br>POZOS<br>"Y.P.F.B" | ESCALA<br>GRAFICA<br>1/1 |
| DNIM - GNAF - Y.P.F.B<br>Elaborado por: Mga. Lilia Patricia Vargas Serrano<br>REVISADO POR: Mga. Lilia Patricia Vargas Serrano<br>FECHA: 2015 | UBICACION: TUPIZA - PLANTA ENGARRAFADORA |                                               |                          |