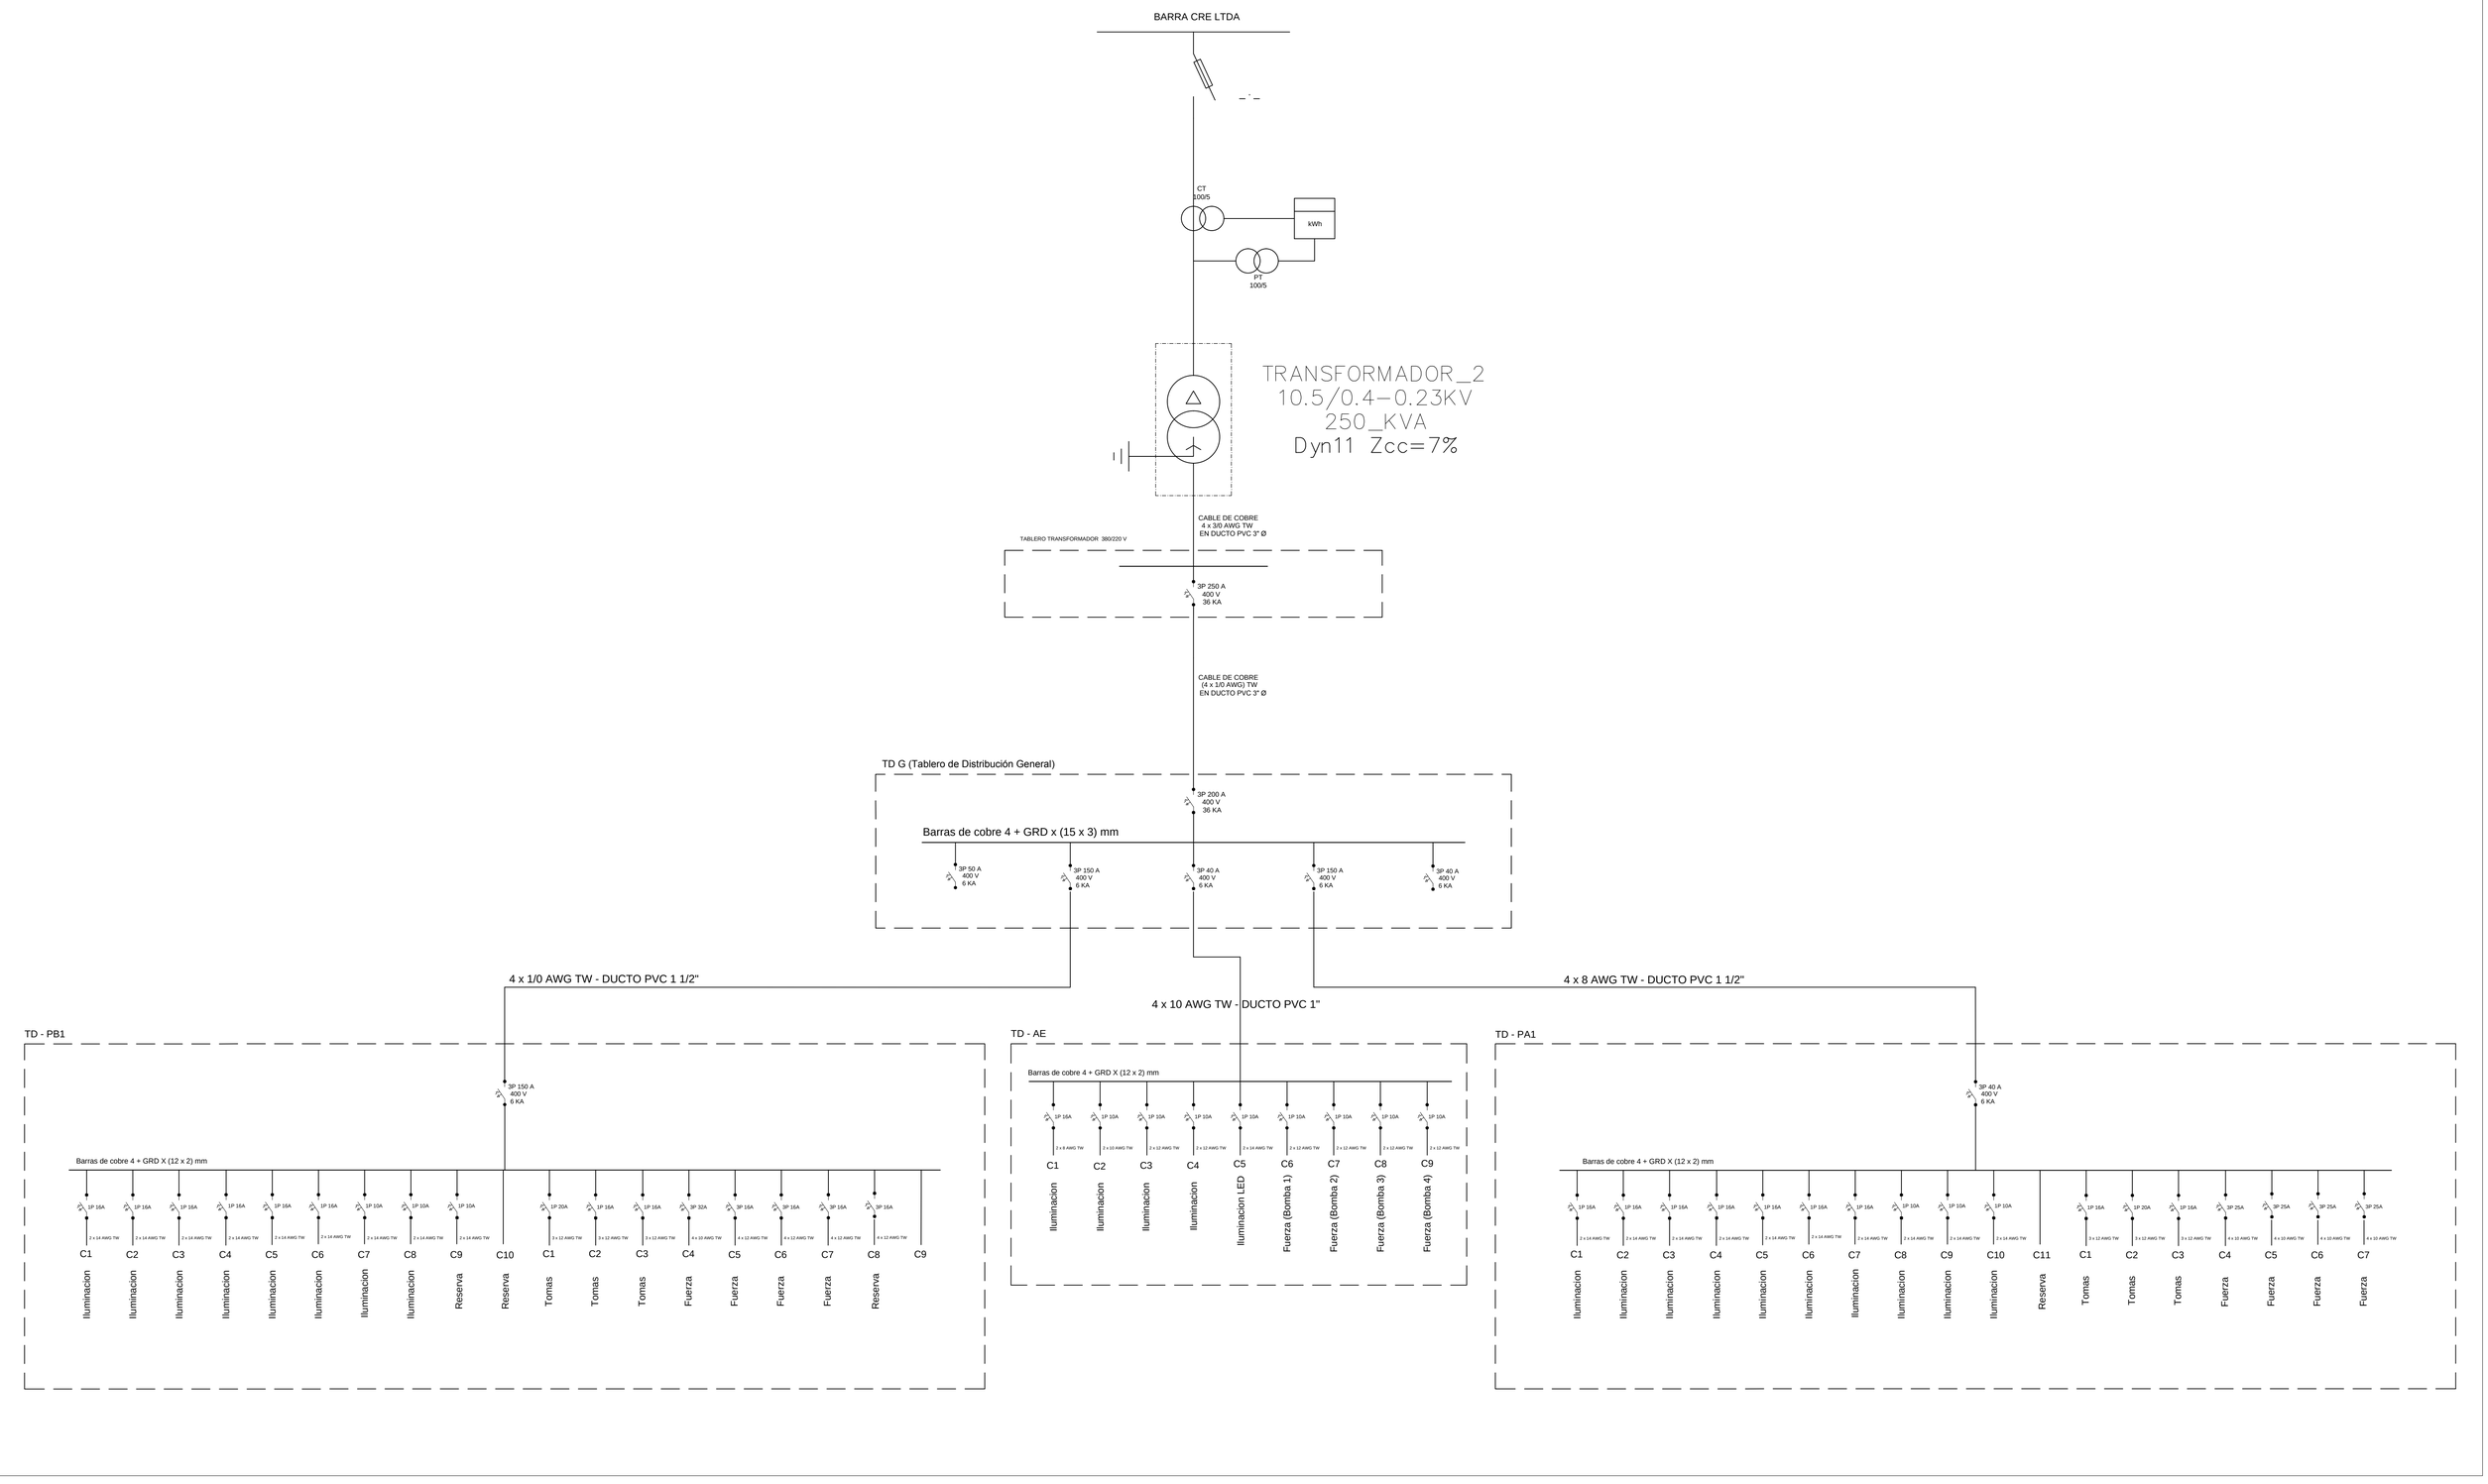
BARRA CRE LTDA
CT
100/5
kWh
PT
100/5
TRANSFORMADOR_2
10.5/0.4-0.23KV
250_KVA
Dyn11 Zcc=7%
CABLE DE COBRE
4 x 3/0 AWG TW
EN DUCTO PVC 3" Ø
TABLERO TRANSFORMADOR 380/220 V
3P 250 A
400 V
36 KA
CABLE DE COBRE
(4 x 1/0 AWG) TW
EN DUCTO PVC 3" Ø
TD G (Tablero de Distribución General)
3P 200 A
400 V
36 KA
Barras de cobre 4 + GRD x (15 x 3) mm
3P 50 A
400 V
6 KA
3P 150 A
400 V
6 KA
3P 40 A
400 V
6 KA
3P 150 A
400 V
6 KA
3P 40 A
400 V
6 KA
4 x 1/0 AWG TW - DUCTO PVC 1 1/2"
4 x 10 AWG TW - DUCTO PVC 1"
4 x 8 AWG TW - DUCTO PVC 1 1/2"
TD - PB1
3P 150 A
400 V
6 KA
Barras de cobre 4 + GRD X (12 x 2) mm
1P 16A
2 x 14 AWG TW
C1 Iluminacion
C2 Iluminacion
C3 Iluminacion
C4 Iluminacion
C5 Iluminacion
C6 Iluminacion
C7 Iluminacion
C8 Iluminacion
C9 Reserva
1P 10A
2 x 14 AWG TW
C10 Reserva
1P 20A
3 x 12 AWG TW
C1 Tomas
1P 16A
2 x 12 AWG TW
C2 Tomas
1P 16A
3 x 12 AWG TW
C3 Tomas
3P 32A
4 x 10 AWG TW
C4 Fuerza
3P 16A
4 x 12 AWG TW
C5 Fuerza
3P 16A
4 x 12 AWG TW
C6 Fuerza
3P 16A
4 x 12 AWG TW
C7 Fuerza
3P 16A
4 x 12 AWG TW
C8 Reserva
C9
TD - AE
Barras de cobre 4 + GRD X (12 x 2) mm
1P 16A
2 x 8 AWG TW
C1 Iluminacion
1P 10A
2 x 10 AWG TW
C2 Iluminacion
2 x 12 AWG TW
C3 Iluminacion
2 x 12 AWG TW
C4 Iluminacion
2 x 14 AWG TW
C5 Iluminacion LED
2 x 12 AWG TW
C6 Fuerza (Bomba 1)
2 x 12 AWG TW
C7 Fuerza (Bomba 2)
2 x 12 AWG TW
C8 Fuerza (Bomba 3)
2 x 12 AWG TW
C9 Fuerza (Bomba 4)
TD - PA1
3P 40 A
400 V
6 KA
Barras de cobre 4 + GRD X (12 x 2) mm
1P 16A
2 x 14 AWG TW
C1 Iluminacion
C2 Iluminacion
C3 Iluminacion
C4 Iluminacion
C5 Iluminacion
C6 Iluminacion
C7 Iluminacion
C8 Iluminacion
1P 10A
2 x 14 AWG TW
C9 Iluminacion
C10 Iluminacion
C11 Reserva
1P 16A
3 x 12 AWG TW
C1 Tomas
1P 20A
3 x 12 AWG TW
C2 Tomas
1P 16A
3 x 12 AWG TW
C3 Tomas
3P 25A
4 x 10 AWG TW
C4 Fuerza
C5 Fuerza
C6 Fuerza
C7 Fuerza