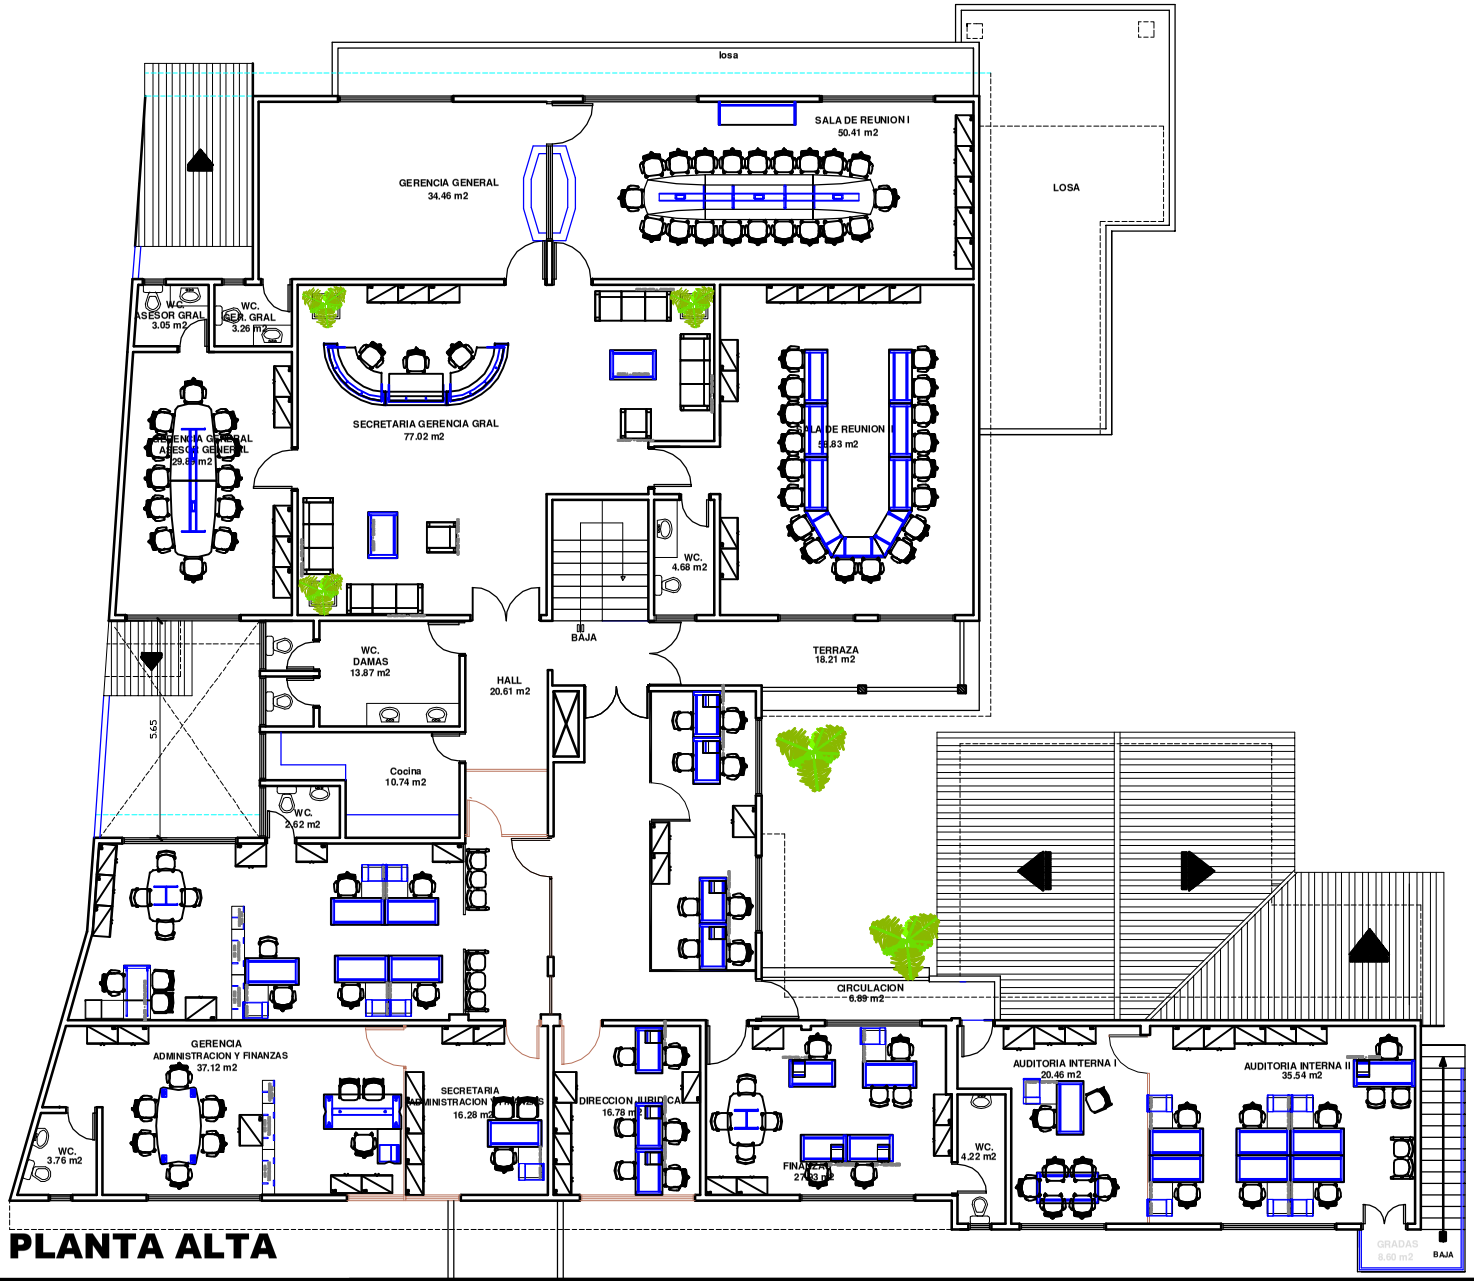

YACIMIENTOS PETROLIFEROS FISCALES BOLIVIANOS

HOJA: 1

NUEVO MOBILIARIO EDIF. ADMINISTRATIVO

PLANTA BAJA

C:\Users\kpcamacho\Desktop\MOBILIARIO EDIF.ADMINISTRATIVO.dwg, 02/10/2015