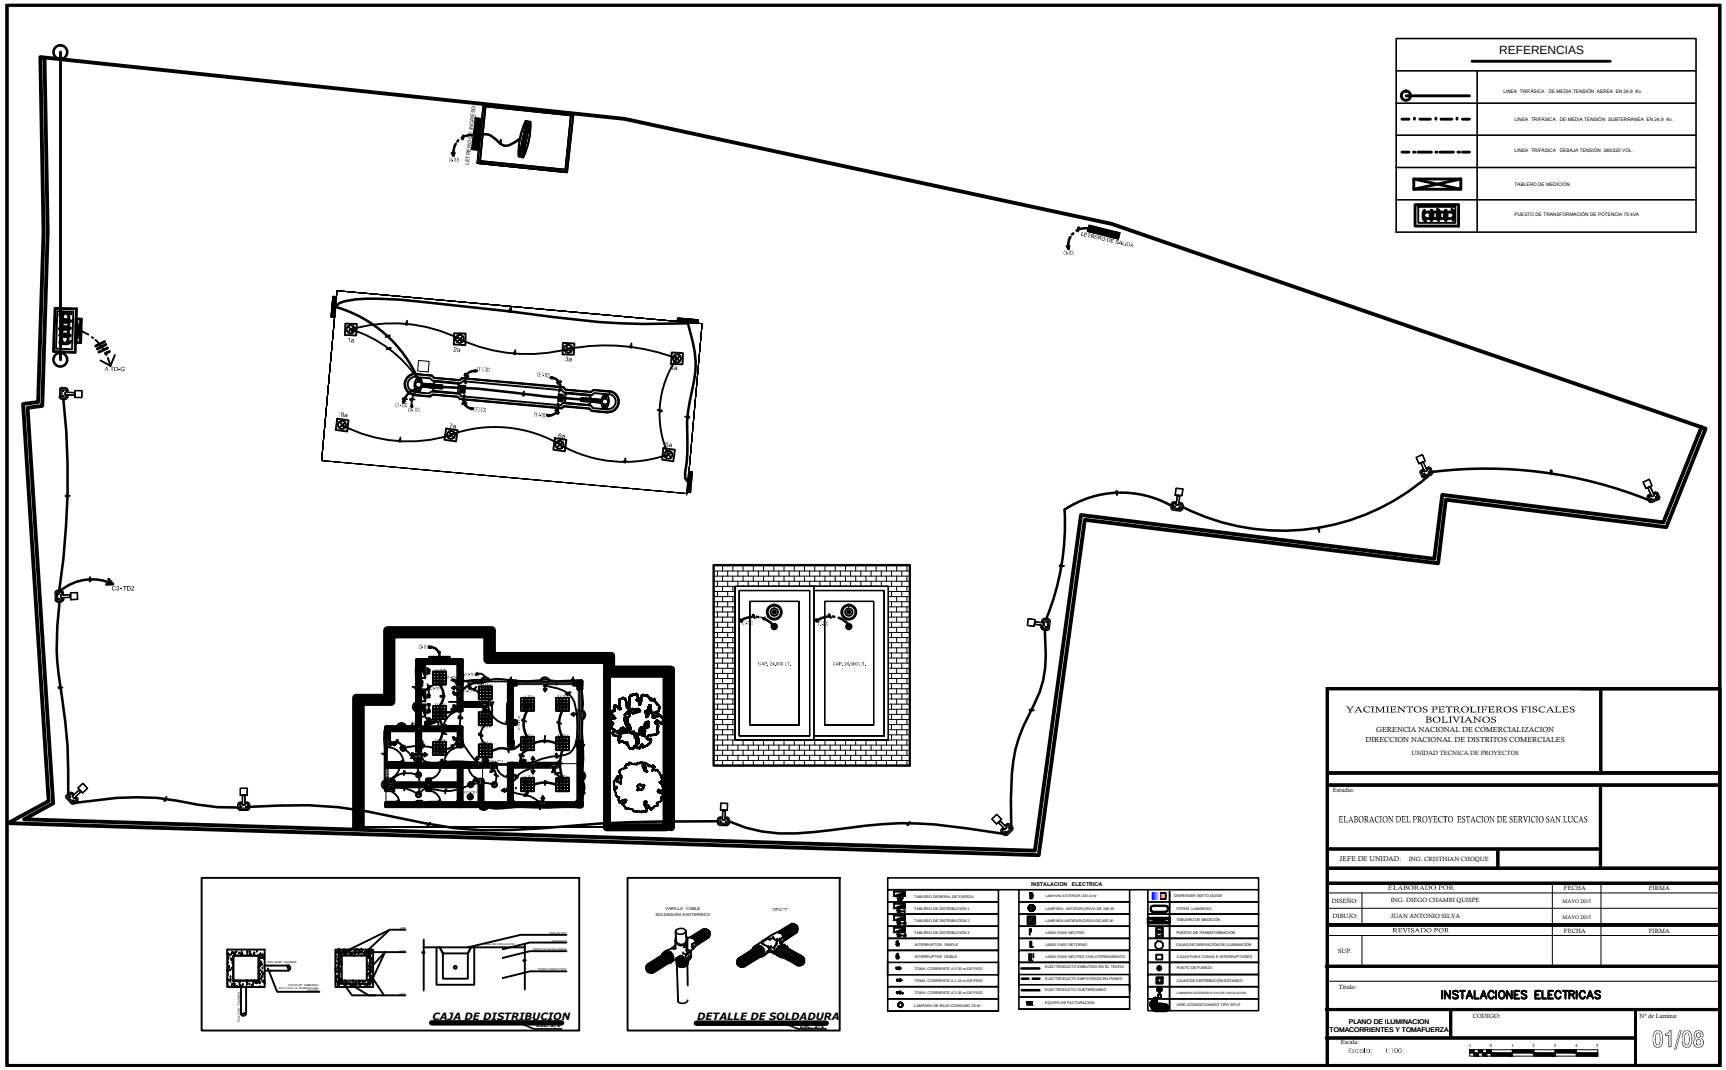
REFERENCIAS
LINEA TRIFÁSICA DE MEDIA TENSIÓN AEREA EN 24,9 Kv.
LINEA TRIFÁSICA DE MEDIA TENSIÓN SUBTERRANEA EN 24,9 Kv.
LINEA TRIFÁSICA DEBAJA TENSIÓN 380/220 VOL.
TABLERO DE MEDICIÓN
PUESTO DE TRANSFORMACIÓN DE POTENCIA 75 kVA
LETRERO DE SALIDA
CAP. 24,900 LT.
CAP. 24,900 LT.
CAJA DE DISTRIBUCION
DETALLE DE SOLDADURA
INSTALACION ELECTRICA
TABLERO GENERAL DE FUERZA
TABLERO DE DISTRIBUCION 1
TABLERO DE DISTRIBUCION 2
TABLERO DE DISTRIBUCION 3
INTERRUPTOR SIMPLE
INTERRUPTOR DOBLE
TOMA CORRIENTE A 0.30 m DE PISO
TOMA CORRIENTE A 1.10 m DE PISO
TOMA CORRIENTE A 2.00 m DE PISO
LAMPARA DE BAJO CONSUMO 20 W
LAMPARA EXTERIOR LED 20 W
LAMPARA ANTIEXPLOSIVA DE 100 W
LAMPARA ANTIEXPLOSIVA DE 400 W
LINEA FASE NEUTRO
LINEA FASE RETORNO
LINEA FASE NEUTRO CON ATERRAMIENTO
ELECTRODUCTO EMBUTIDO EN EL TECHO
ELECTRODUCTO EMPOTRADO EN PARED
ELECTRODUCTO SUBTERRANEO
EQUIPO DE FACTURACION
DISPENSER MATO DOSIS
TOTEM LUMINOSO
TABLERO DE MEDICIÓN
PUESTO DE TRANSFORMACIÓN
CAJAS DE DERIVACIÓN DE ILUMINACIÓN
CAJAS PARA TOMAS E INTERRUPTORES
PUNTO DE FUERZA
CAJAS DE DISTRIBUCIÓN ESTANCO
LAMPARA EXTERIOR PLANA DE CIRCULACIÓN
AIRE ACONDICIONADO TIPO SPLIT
YACIMIENTOS PETROLIFEROS FISCALES BOLIVIANOS
GERENCIA NACIONAL DE COMERCIALIZACION
DIRECCION NACIONAL DE DISTRITOS COMERCIALES
UNIDAD TECNICA DE PROYECTOS
Estudio:
ELABORACION DEL PROYECTO ESTACION DE SERVICIO SAN LUCAS
JEFE DE UNIDAD: ING. CRISTHIAN CHOQUE
ELABORADO POR
FECHA
FIRMA
DISEÑO: ING. DIEGO CHAMBI QUISPE
MAYO 2015
DIBUJO: JUAN ANTONIO SILVA
MAYO 2015
REVISADO POR
FECHA
FIRMA
SUP.
Titulo:
INSTALACIONES ELECTRICAS
PLANO DE ILUMINACION TOMACORRIENTES Y TOMAFUERZA
CODIGO:
Nº de Lamina:
01/08
Escala:
Escala: 1:100