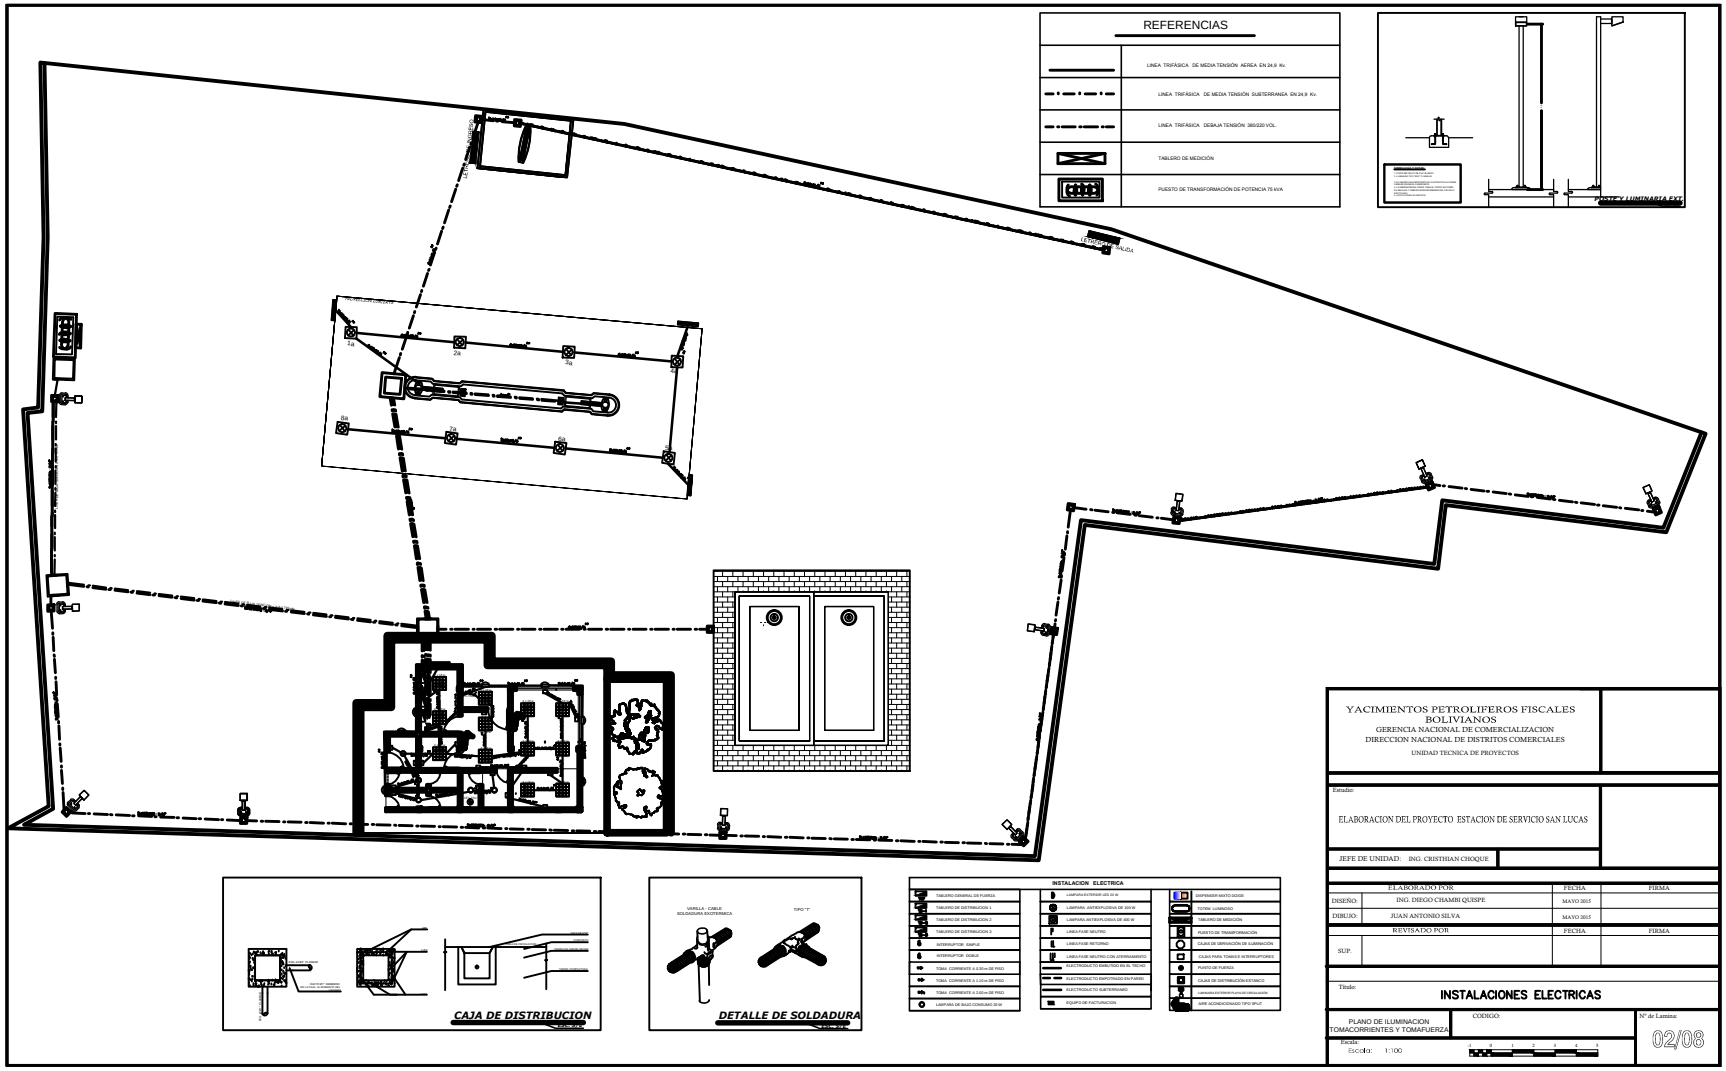
REFERENCIAS
LINEA TRIFÁSICA DE MEDIA TENSIÓN AEREA EN 24.9 Kv.
LINEA TRIFÁSICA DE MEDIA TENSIÓN SUBTERRANEA EN 24.9 Kv.
LINEA TRIFÁSICA DEBAJA TENSIÓN 380/220 VOL.
TABLERO DE MEDICIÓN
PUESTO DE TRANSFORMACIÓN DE POTENCIA 75 kVA
POSTE Y LUMINARIA EXT.
CAJA DE DISTRIBUCION
DETALLE DE SOLDADURA
INSTALACION ELECTRICA
YACIMIENTOS PETROLIFEROS FISCALES BOLIVIANOS
GERENCIA NACIONAL DE COMERCIALIZACION
DIRECCION NACIONAL DE DISTRITOS COMERCIALES
UNIDAD TECNICA DE PROYECTOS
Estudio:
ELABORACION DEL PROYECTO ESTACION DE SERVICIO SAN LUCAS
JEFE DE UNIDAD: ING. CRISTHIAN CHOQUE
ELABORADO POR
FECHA
FIRMA
DISEÑO: ING. DIEGO CHAMBI QUISPE MAYO 2015
DIBUJO: JUAN ANTONIO SILVA MAYO 2015
REVISADO POR
SUP.
Titulo:
INSTALACIONES ELECTRICAS
PLANO DE ILUMINACION TOMACORRIENTES Y TOMAFUERZA
CODIGO
Escala: 1:100
Nº de Lamina
02/08