


PLANO REFERENCIAL PROYECTO: "PERFORACIÓN, DISEÑO E INSTALACIÓN DE POZO DE AGUA PLANTA ENGARRAFADORA BERMEO"

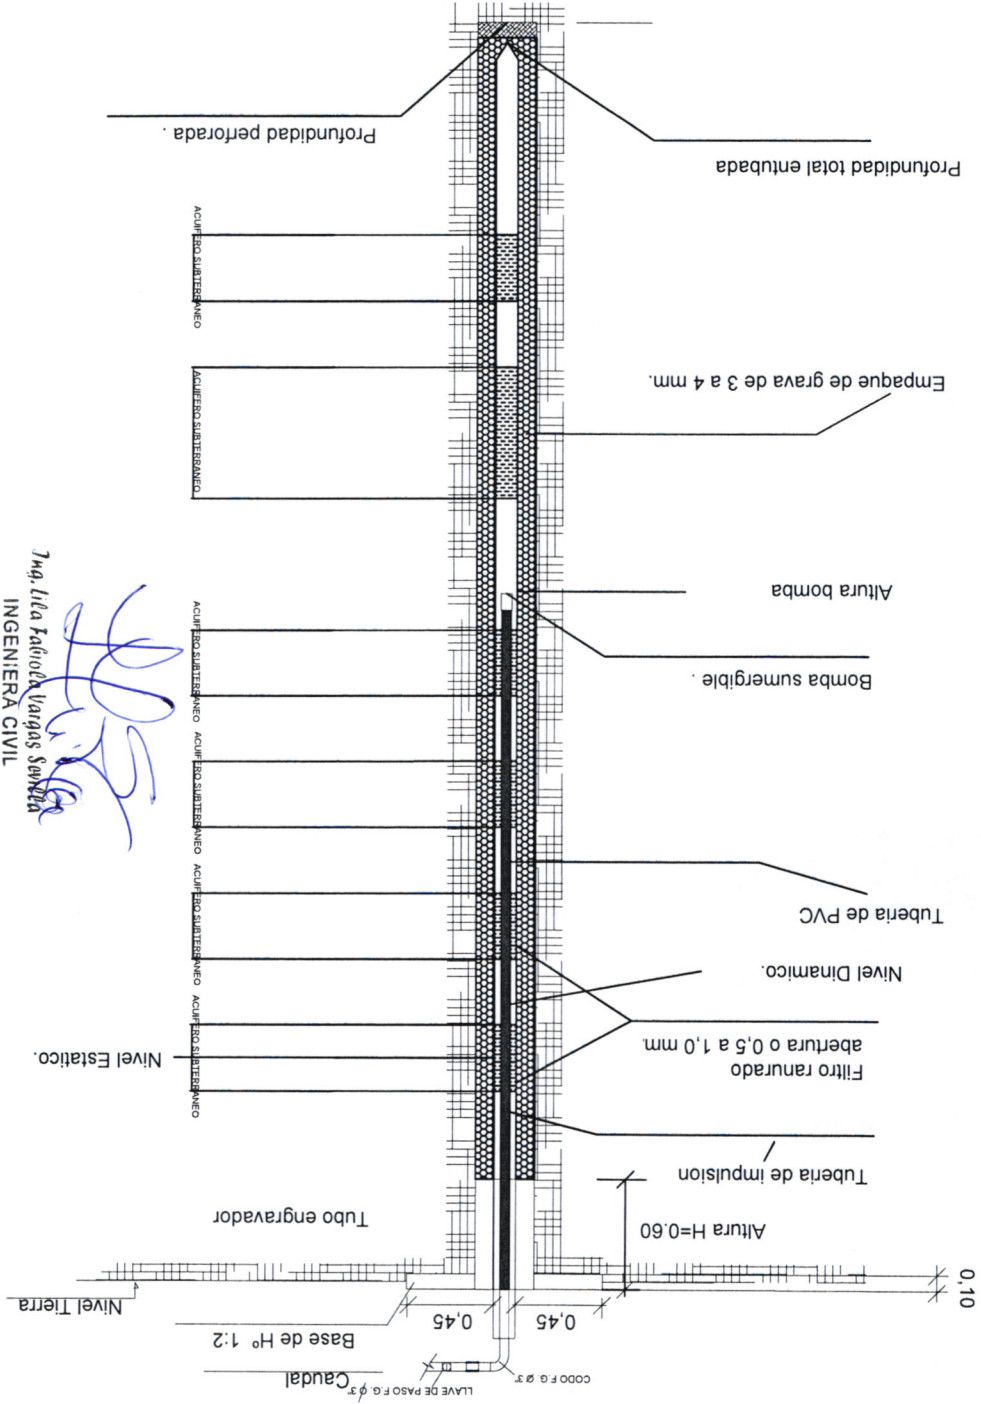

Mga. Lilia Patricia Vargas Serrano
 INGENIERA CIVIL
 DNIM - GNAF
 Y.P.F.B

PLANOS REFERENCIAL "YPFB"		PROYECTO PERFORACION POZOS "YPFB"	ESCALA GRAFICA PLANOS 1/1
DNIM - GNAF - YPFB Elaborado por: Mga. Lilia Patricia Vargas Serrano REVISADO POR: Mga. Lilia Patricia Vargas Serrano FECHA: 2015	UBICACION: TUPIZA - PLANTA ENGARRAFADORA		