


SECCION A-A
(TIP.)

	DSO
	DEVUELTO SIN OBSERVACIONES
	Fecha: 06/02/2015
	Autor: Jose Luis Lestia

La representación aquí presentada es responsabilidad del DSO y no de la documentación técnica no sujeta al CONTRATISTA de su responsabilidad por la correcta ejecución de los trabajos, tanto en la fase técnica como legal.

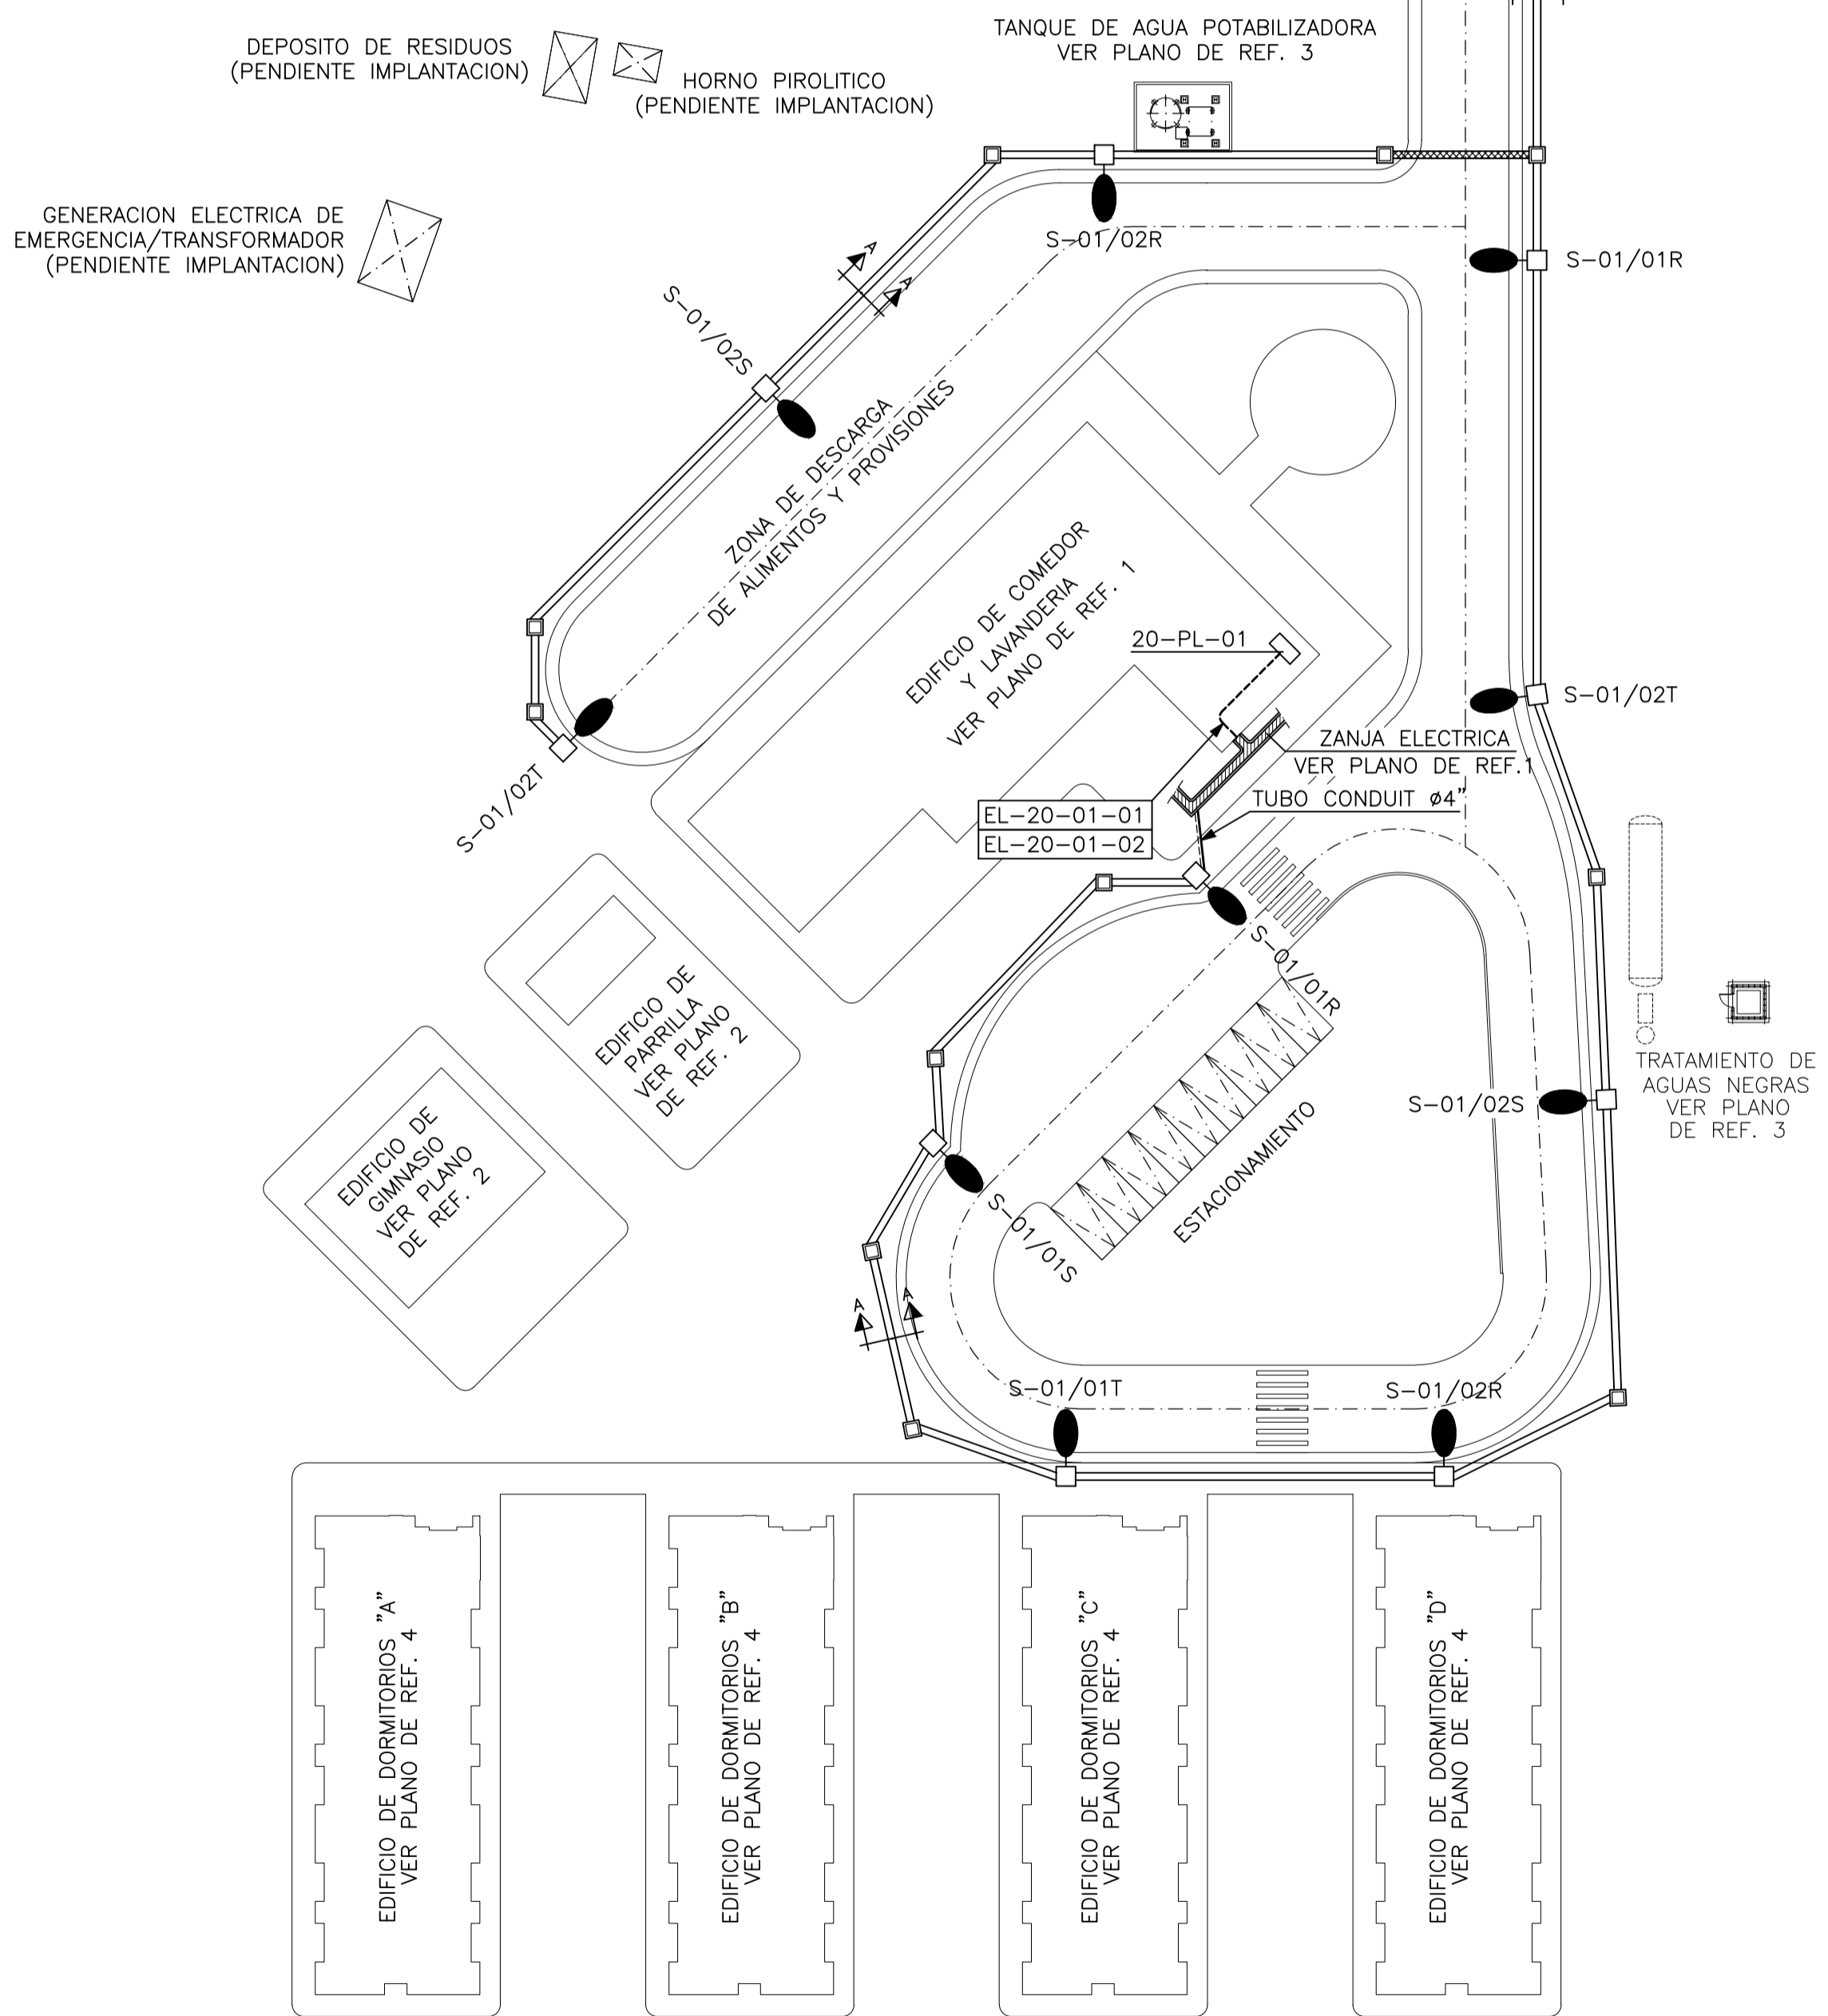

PLANOS DE REFERENCIA

REF.	No. DE PLANO	DESCRIPCION
1	P227538-USIIN1-PLA20-DR-0005	DISTRIBUCION DE ALUMBRADO EN EDIFICIO DE COMEDOR Y LAVANDERIA
2	P227538-USIIN1-PLA20-DR-0010	DISTRIBUCION DE ALUMBRADO EN EDIFICIO DE PARRILLA Y GIMNASIO
3	P227538-USIIN1-PLA20-DR-0015	DISTRIBUCION DE ALUMBRADO EN PLANTA POTABILIZADORA Y PLANTA DE TRATAMIENTO DE AGUAS NEGRAS
4	P227538-USIIN1-PLA20-DR-0020	DISTRIBUCION DE ALUMBRADO EN EDIFICIOS DE DORMITORIOS A/B/C/D
5	P227538-USIIN1-PLA20-DE-0002	DIAGRAMA UNIFILAR PANEL ALUMBRADO 20-PL-01 EDIFICIO DE COMEDOR Y LAVANDERIA
6	P227538-USIIN1-PLA20-DR-0003	DISTRIBUCION GENERAL DE FUERZA CAMPAMENTO PERMANENTE
7	P227538-USIIN1-GEN00-DR-0002	DETALLES TÍPICOS DE MONTAJE DE ALUMBRADO
8	P227538-USICA-PLA20-DR-0360 (6 HOJAS)	REDES ENTERRADAS CAMPAMENTO PERMANENTE

NOTAS

- PARA UBICACION EXACTA DE CIMENTACIONES DE BACULOS, CANALIZACIONES Y CRUCES DE CALLES, VER PLANO DE OBRA CIVIL: P227538-USICA-PLA20-DR-0360 (6 HOJAS)
- PARA CIRCUITOS DE ALUMBRADO DE VIALES, VER PLANO DE REFERENCIA 5

SIMBOLOGIA

- LUMINARIA DE ALUMBRADO VIALES SOBRE BACULO EN SUELO V.S.c.c. DE 250W (ALT. DE MONTAJE 10m.)
- ARQUETA DE TIRAJE EN PASO DE CALLES
- CANALIZACION DE ALUMBRADO
- PASO DE CALLES

IDENTIFICACION DE LUMINARIAS

- S-01/24R — FASE A LA QUE ESTA CONECTADA
- NUMERO DE CIRCUITO
- NUMERO PANEL DE ALUMBRADO
- S=LUMINARIA DEL TIPO V.S.c.c. ESTANCA IP-56, CON CAJA DE DERIVACION EN LA BASE DEL BACULO IP-56
- T=LUMINARIA DEL TIPO V.S.c.c. ESTANCA IP-56, CON CAJA DE DERIVACION EN LA BASE DEL BACULO Exd

IDENTIFICACION CIRCUITOS ALIMENTACION A CAJAS DE DISTRIBUCION (ALUMBRADO DE VIALES)

- EL-23-01-01 — NUMERO DE CIRCUITO
- NUMERO DE PANEL
- SISTEMA GENERAL DE ALUMBRADO
- CABLE DE ALUMBRADO

SÓLO INFORMATIVO

0	PARA COSTRUCCION	29-01-15	K.I.R.	R.V.C.	J.L.L.
A	PARA COMENTARIOS	03-10-14	K.I.R.	R.V.C.	J.L.L.
REVIS.	DESCRIPCION	FECHA	DIBUADO	COMPROBADO	APROBADO

MODIFICACIONES

 INGENIERIA Y SISTEMAS, S.A.		CLIENTE La fuerza que transforma Bolivia	
PROPIEDAD INTELECTUAL: RESERVADOS TODOS LOS DERECHOS. NO SE PERMITE LA UTILIZACION, NI LA REPRODUCCION TOTAL O PARCIAL DE ESTE DOCUMENTO, NI SU DIFUSION A TERCEROS, SIN PREVIA AUTORIZACION EXPRESA POR ESCRITO.		PROYECTO PLANTA DE GNL, ESR Y CISTERNAS	
NOMBRE	K.I.R.	R.V.C.	J.L.L.
FECHA	03-10-2014	03-10-2014	03-10-2014
FORMATO	TITULO DEL PLANO		
A1	DISTRIBUCION DE ALUMBRADO DE VIALES CAMPAMENTO PERMANENTE		
ESCALA	1/400		
NUMERO DEL PLANO P227538-USIIN1-PLA20-DR-0001 Fichero: P227538-USIIN1-PLA20-DR-0001_DISTRIBUCION ALUMBRADO DE VIALES CAMP. PERM_R01.dwg		HOJA 1 DE 1	REVIS. 0