

<b>A</b>	<b>F</b>
EB-20BT01-01	EB-27Z01-01
EB-20CS02-01	
EB-20CS03-01	
EB-20CS04-01	
EB-20CS05-01	
EB-20CS06-01	
EB-20CS07-01	
EB-20CS08-01	
EB-20PL01-01	
EB-20PL03-01	
EB-20PL04-01	
EB-27Z01-01	
EL-20-01-01	
EL-20-01-02	
EB-20PL05-01	
EB-27Z02PL01-01	
<b>B</b>	<b>G</b>
EB-20CS02-01	EB-20BT01-01
EB-20CS03-01	
EB-20CS04-01	
EB-20CS05-01	
EB-20CS06-01	
EB-20CS07-01	
EB-20CS08-01	
EB-20PL01-01	
EB-20PL03-01	
EB-20PL04-01	
EB-27Z01-01	
EL-20-01-01	
EL-20-01-02	
EB-20PL05-01	
EB-27Z02PL01-01	
<b>C</b>	<b>H</b>
EB-20BT01-01	EB-20CS02-01
EB-27Z01-01	EB-20CS03-01
EB-20PL05-01	EB-20CS04-01
EB-27Z02PL01-01	EB-20CS05-01
	EB-20CS06-01
	EB-20CS07-01
	EB-20CS08-01
	EB-20PL01-01
	EB-20PL03-01
	EB-20PL04-01
<b>D</b>	<b>I</b>
EB-20PL05-01	EB-20CS05-01
EB-27Z02PL01-01	EB-20CS06-01
	EB-20CS07-01
	EB-20CS08-01
	EB-20PL01-01
	EB-20PL03-01
	EB-20PL04-01
<b>E</b>	<b>J</b>
EB-20BT01-01	EB-20CS02-01
EB-27Z01-01	EB-20CS04-01
<b>F</b>	<b>K</b>
	EB-27Z02PL01-01
<b>G</b>	<b>L</b>
	EB-20PL05-01


HORNO PIROLITICO  
(PENDIENTE IMPLANTACION)

DEPOSITO DE RESIDUOS  
(PENDIENTE IMPLANTACION)

GENERACION ELECTRICA DE  
EMERGENCIA/TRANSFORMADOR

TANQUE DE AGUA POTABILIZADORA  
VER PLANO DE REF. 3

CONTROL DE ACCESO GARITA  
(A DETERMINAR EN OBRA)

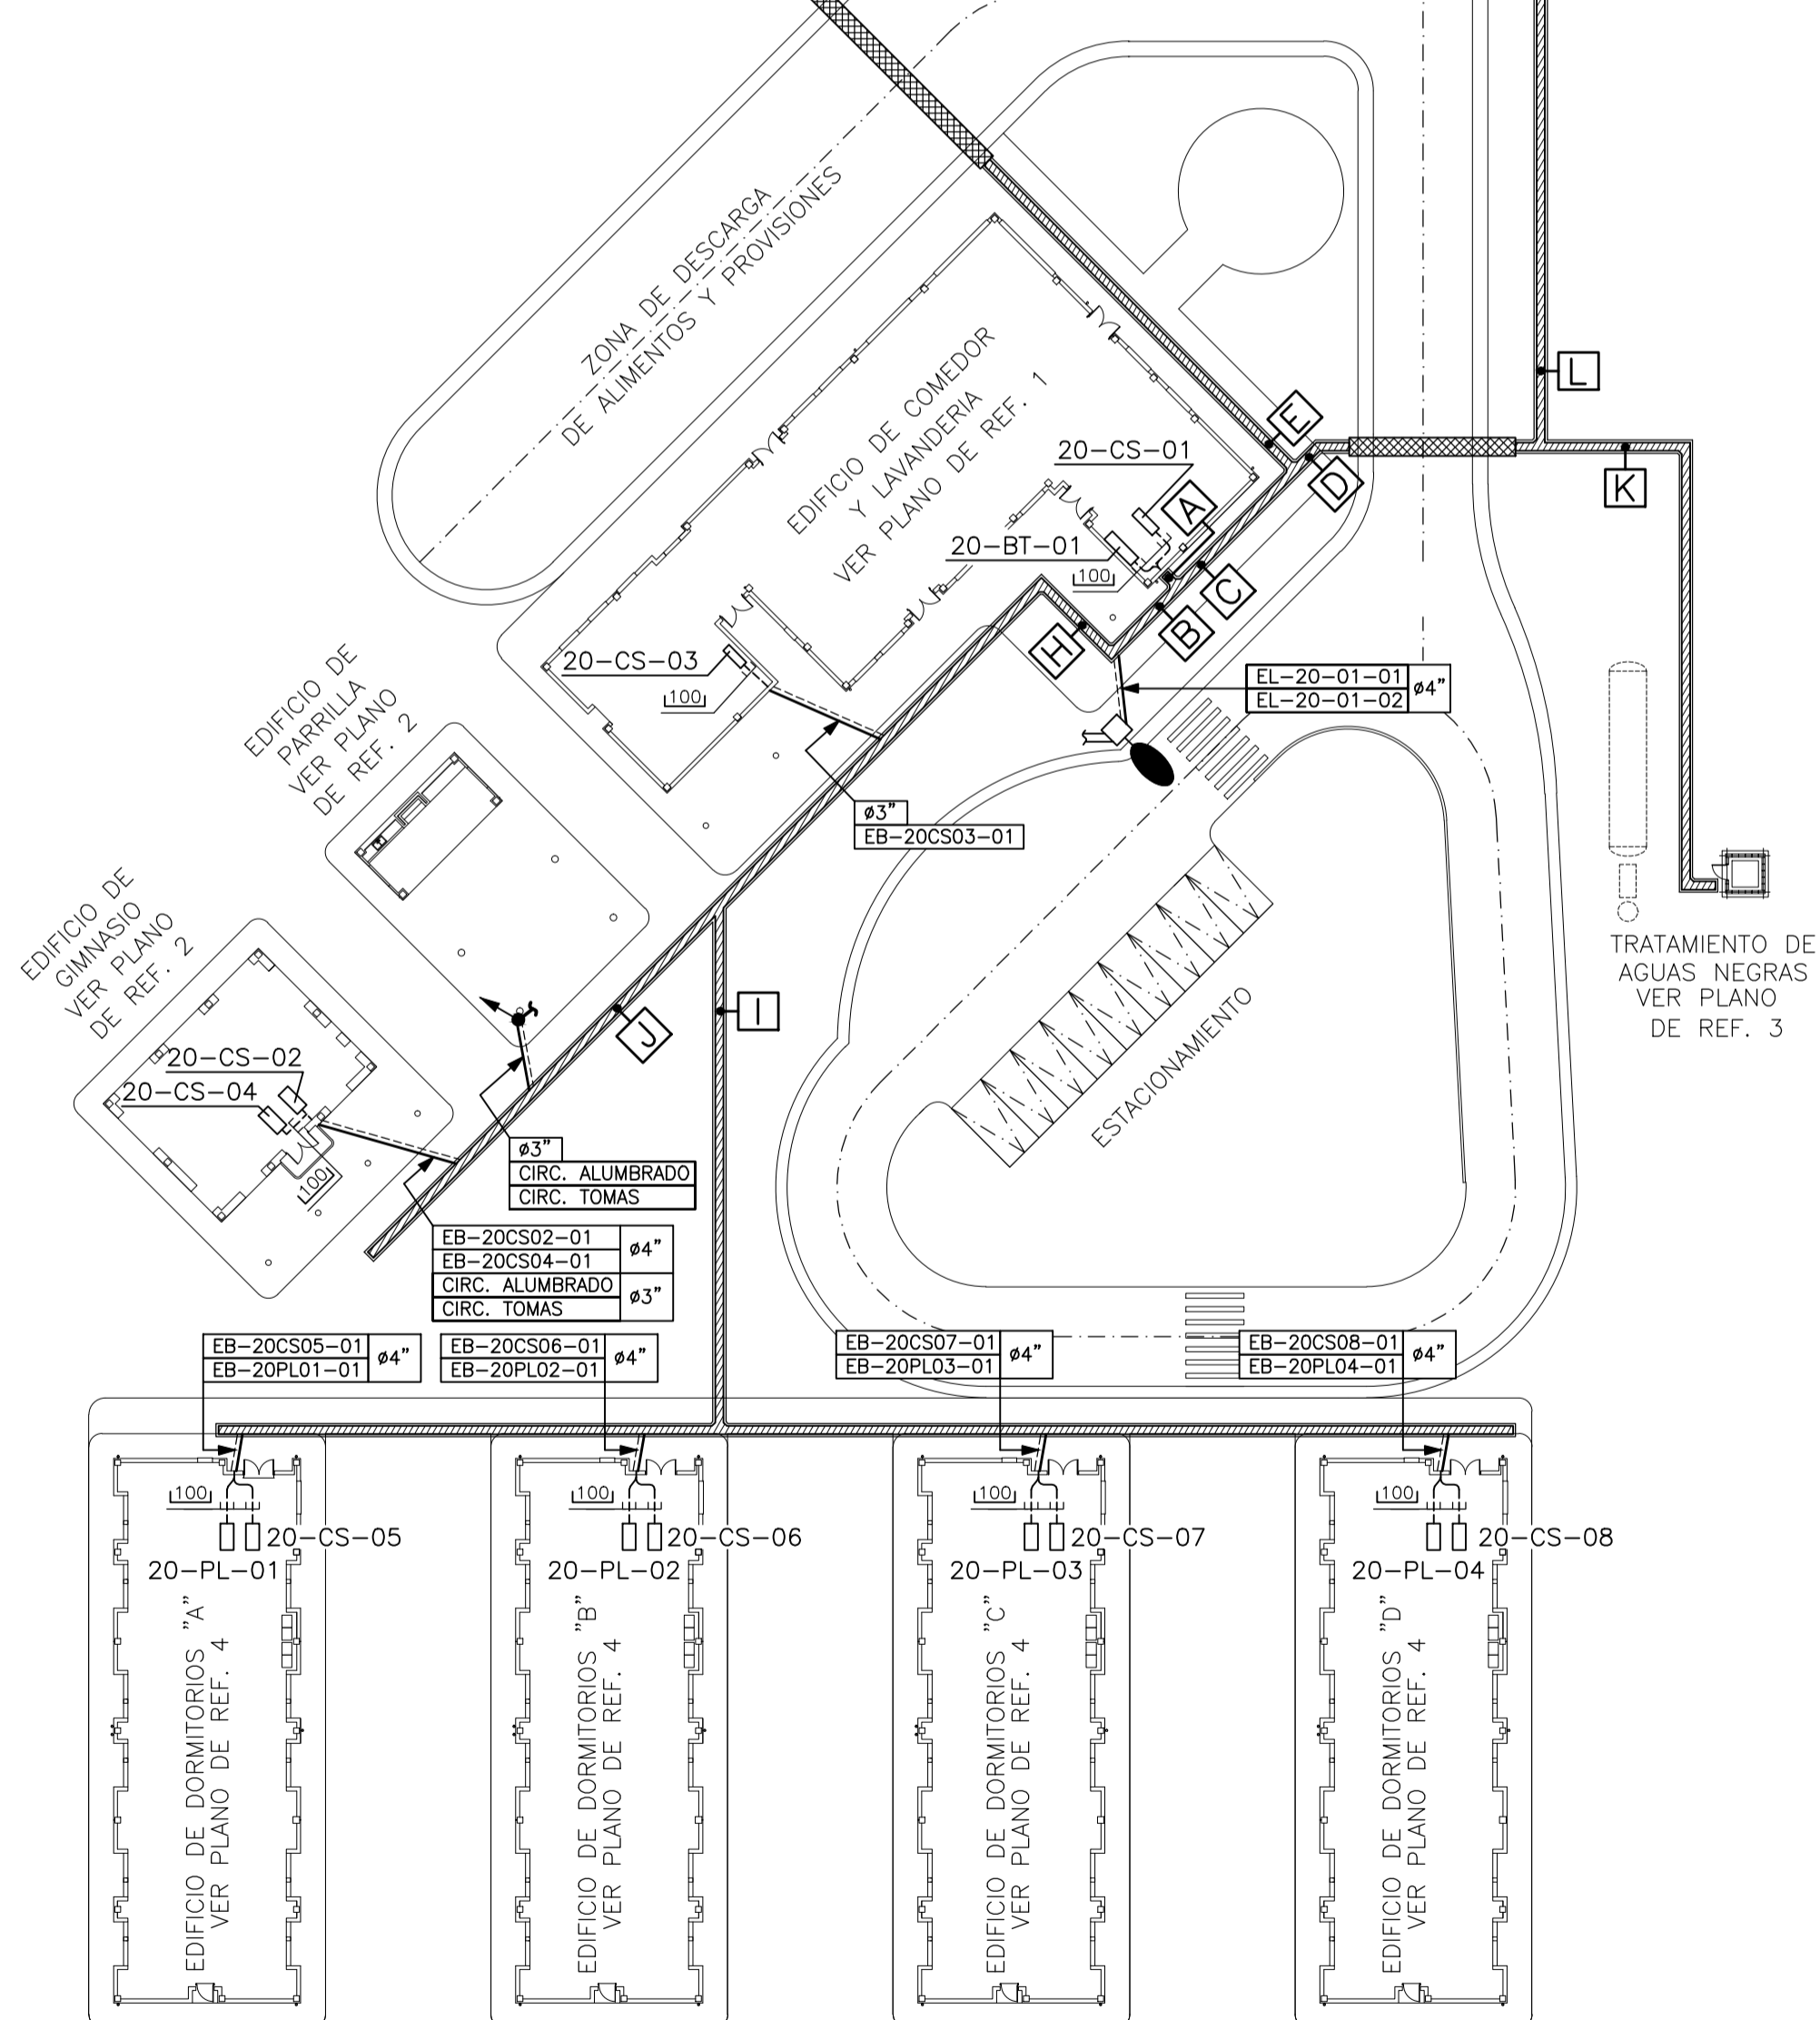

**DSO**

**DEVUELTO SIN OBSERVACIONES**

Fecha: 09/02/2015

Autor: Jose Luis Lesta

\*La aprobacion que presente la Inspeccion de Obra a toda la documentacion tecnica no exime al CONTRATISTA de su responsabilidad por la correcta ejecucion de los trabajos, tanto en la faz tecnica como legal.\*

PLANOS DE REFERENCIA		
REF.	No. DE PLANO	DESCRIPCION
1	P227538-USIN1-PLA20-DR-0007	DISTRIBUCION DE FUERZA EN EDIFICIO DE COMEDOR Y LAVANDERIA
2	P227538-USIN1-PLA20-DR-0012	DISTRIBUCION DE FUERZA EN EDIFICIO DE PARRILLA Y GIMNASIO
3	P227538-USIN1-PLA20-DR-0017	DISTRIBUCION DE FUERZA EN PLANTA POTABILIZADORA Y PLANTA DE TRATAMIENTO DE AGUAS NEGRAS
4	P227538-USIN1-PLA20-DR-0022	DISTRIBUCION DE FUERZA EN EDIFICIOS DE DORMITORIOS A/B/C/D
5	P227538-USIN1-GEN00-DR-0001	DETALLES TÍPICOS DE MONTAJE DE FUERZA
6	P227538-USIN1-PLA20-LT-0001	LISTA DE CABLES DE FUERZA Y CONTROL
7	P227538-USICA-PLA20-DR-0360 (6 HOJAS)	REDES ENTERRADAS CAMPAMENTO PERMANENTE

NOTAS	
1.- PARA TIPOS DE CRUCES DE CALLES Y ZANJAS VER PLANOS DE OBRA CIVIL: P227538-USICA-PLA20-DR-0360 (6 HOJAS)	

**SIMBOLOGIA**

ZANJA ELECTRICA

CRUCE DE CALLES

CABLE QUE SUBE

CABLE QUE BAJA

BANDEJA DE ESCALERA PARA CABLES ELECTRICOS

CABLE INSTALADO EN TUBO CONDUIT

TUBO CONDUIT DIAMETRO EN PULGADAS  
IDENTIFICACION DEL CABLE

**CODIFICACION DE CABLES**

EA-03Z01KM01-01 — NUMERO DE ORDEN

ITEM EQUIPO DESTINO

EA — CABLE DE M.T.

EB — CABLE DE B.T.

EC — CABLE DE CONTROL

EL — CABLE ALIMENTACION CIRCUITOS DE ALUMBRADO

# SÓLO INFORMATIVO

0	PARA CONSTRUCCION	29-01-15	K.I.R.	R.V.C.	J.L.L.
A	PARA COMENTARIOS	20-10-14	K.I.R.	R.V.C.	J.L.L.
REVIS.	DESCRIPCION	FECHA	DIBUADO	COMPROBADO	APROBADO
<b>MODIFICACIONES</b>					
<b>SENER</b> INGENIERIA Y SISTEMAS, S.A.		CLIENTE <b>YPER</b> La fuerza que transforma ideas			
PROPIEDAD INTELECTUAL: RESERVADOS TODOS LOS DERECHOS. NO SE PERMITE LA UTILIZACION, NI LA REPRODUCCION TOTAL O PARCIAL DE ESTE DOCUMENTO, NI SU DIFUSION A TERCEROS, SIN PREVIA AUTORIZACION EXPRESA POR ESCRITO.		PROYECTO <b>PLANTA DE GNL, ESR Y CISTERNAS</b>			
	DIBUADO	COMPROBADO	APROBADO	APROBADO CONSTRUCC.	
NOMBRE	K.I.R.	R.V.C.	J.L.L.		
FECHA	20-10-2014	20-10-2014	20-10-2014		
FORMATO	TITULO DEL PLANO				
A1	DISTRIBUCION GENERAL DE FUERZA CAMPAMENTO PERMANENTE				
ESCALA	1/400				
		NUMERO DEL PLANO <b>P227538-USIN1-PLA20-DR-0003</b> <small>Fichero: P227538-USIN1-PLA20-DR-0003_DISTRIE_GENERAL_FUERZA_CAMP_PERM_R0.dwg</small>		HOJA 1 DE 1	REVIS. 0