


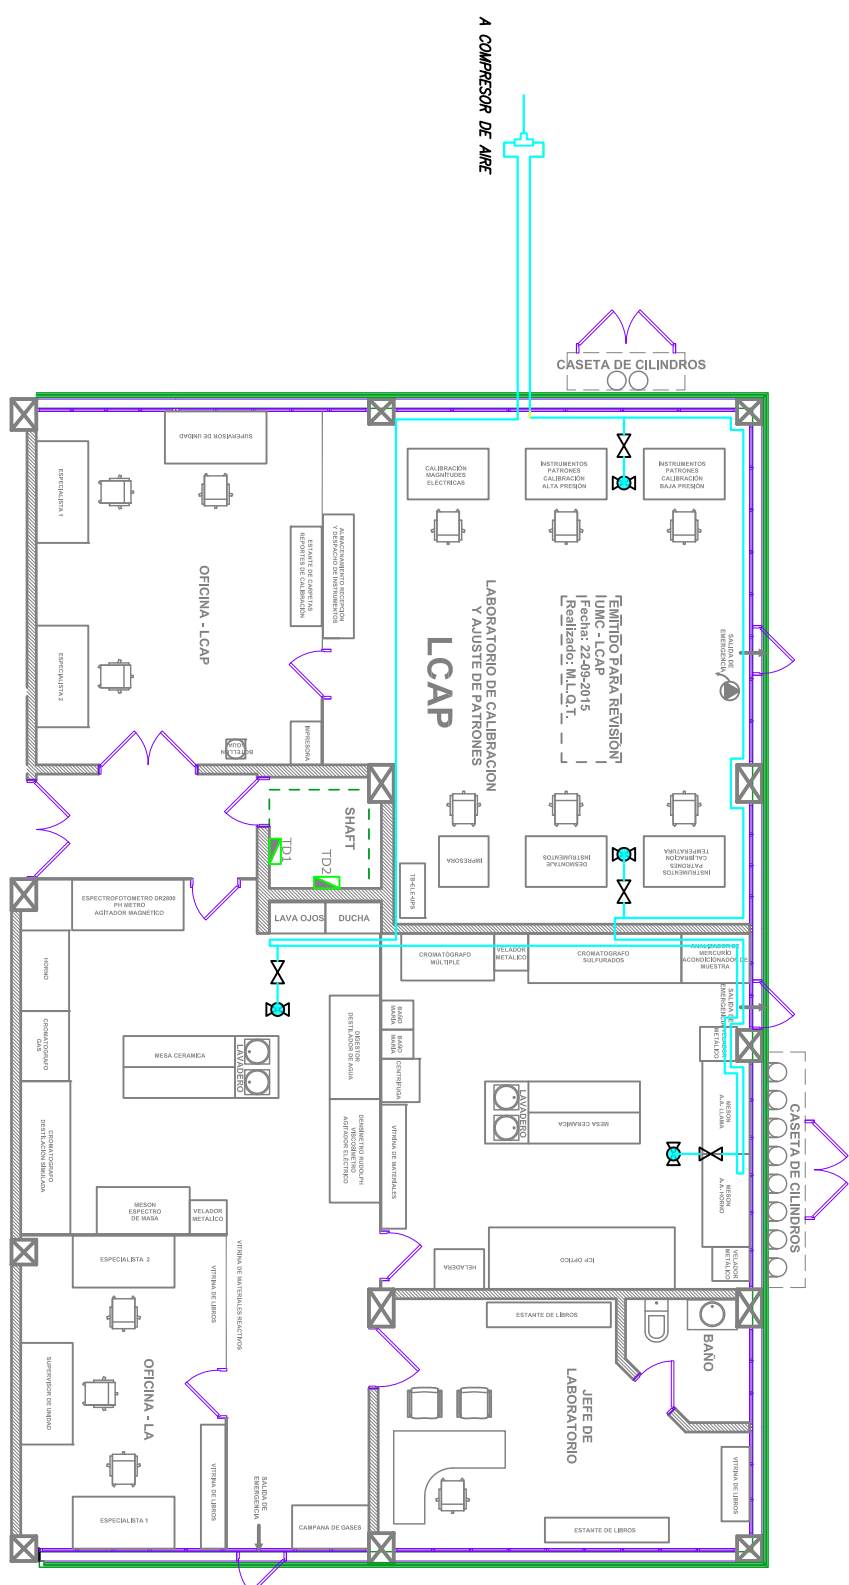


- REFERENCIAS:
-  LINEA NEUMÁTICA
 -  LLANE ROSCADA
 -  ZOCALO DE PARED CON DOS TOMAS



TITULO:	PLANO NEUMÁTICO DE AIRE
PROYECTO:	M. QUISEPÉ I.
FECHA:	05/01/2016
REV.:	00