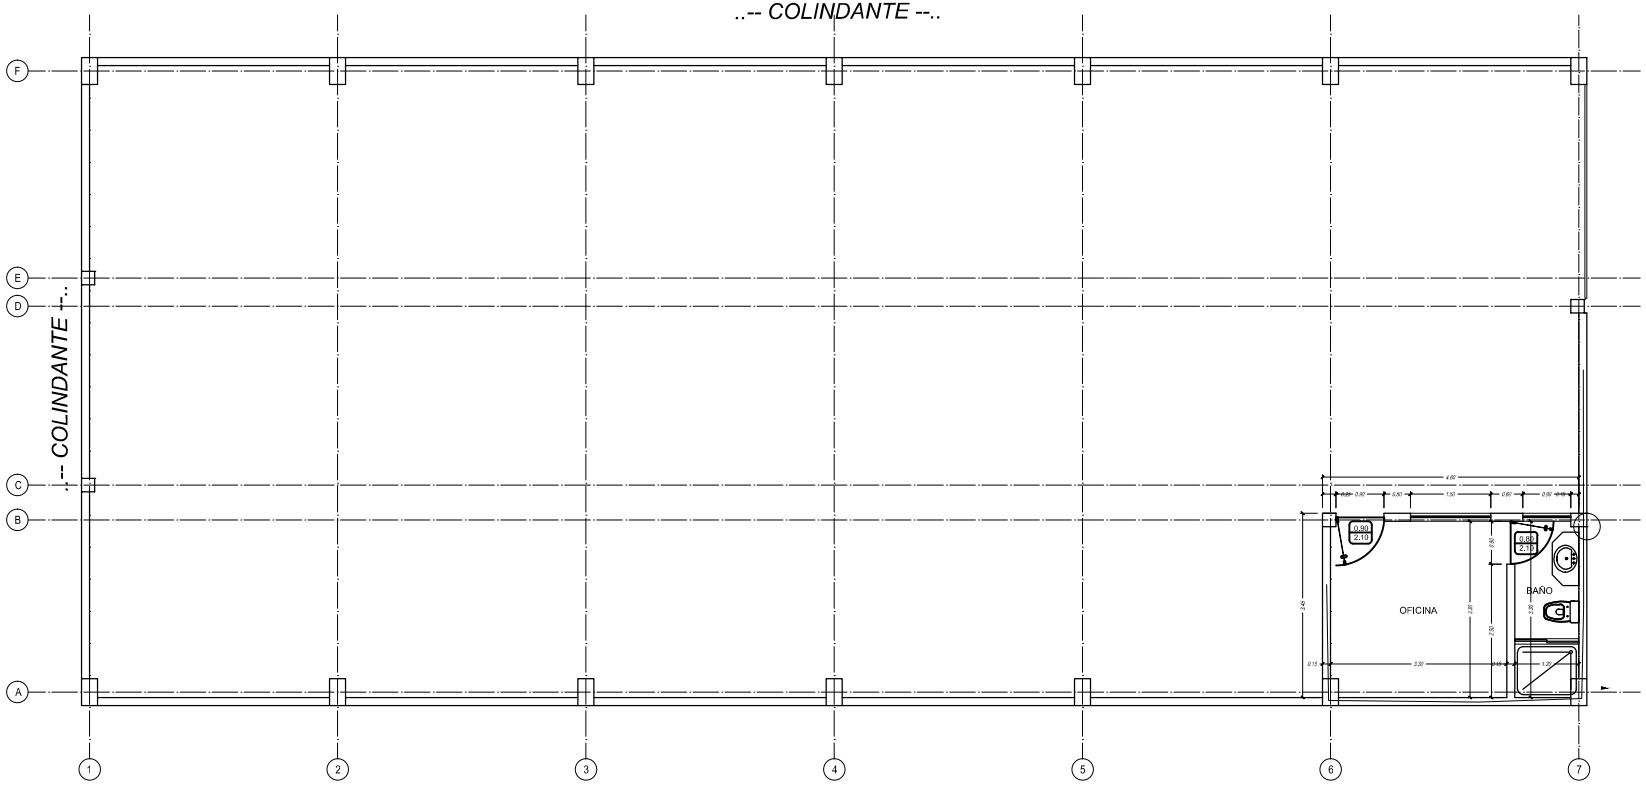

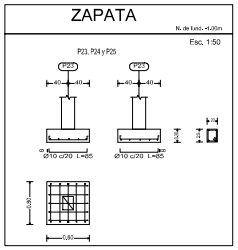

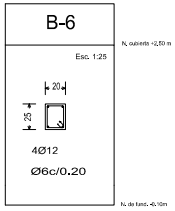

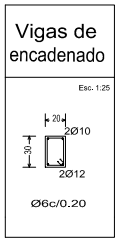

INSTALACIONES SANITARIAS

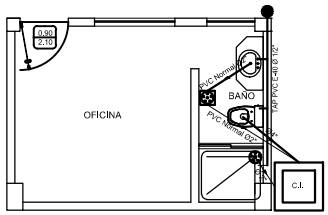

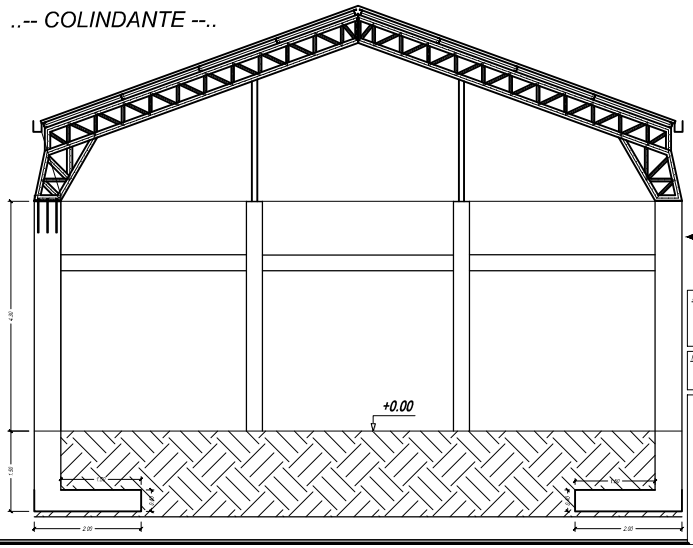

PORTICO TIPO CUBIERTA METÁLICA DOS AGUAS

DIARIO JAVIER YAÑEZ\DGOTPROJ.DGO.jpg

PROYECTO: TINGLADO Y OBRAS MENORES EN DEPÓSITO DE YPFB ZONA SAGRADA FAMILIA SALIDA A CBBA SUCRE		
FECHA: LA PAZ, ENERO DE 2016	Esc.: 1:50	LAMINA: 1 DE 3