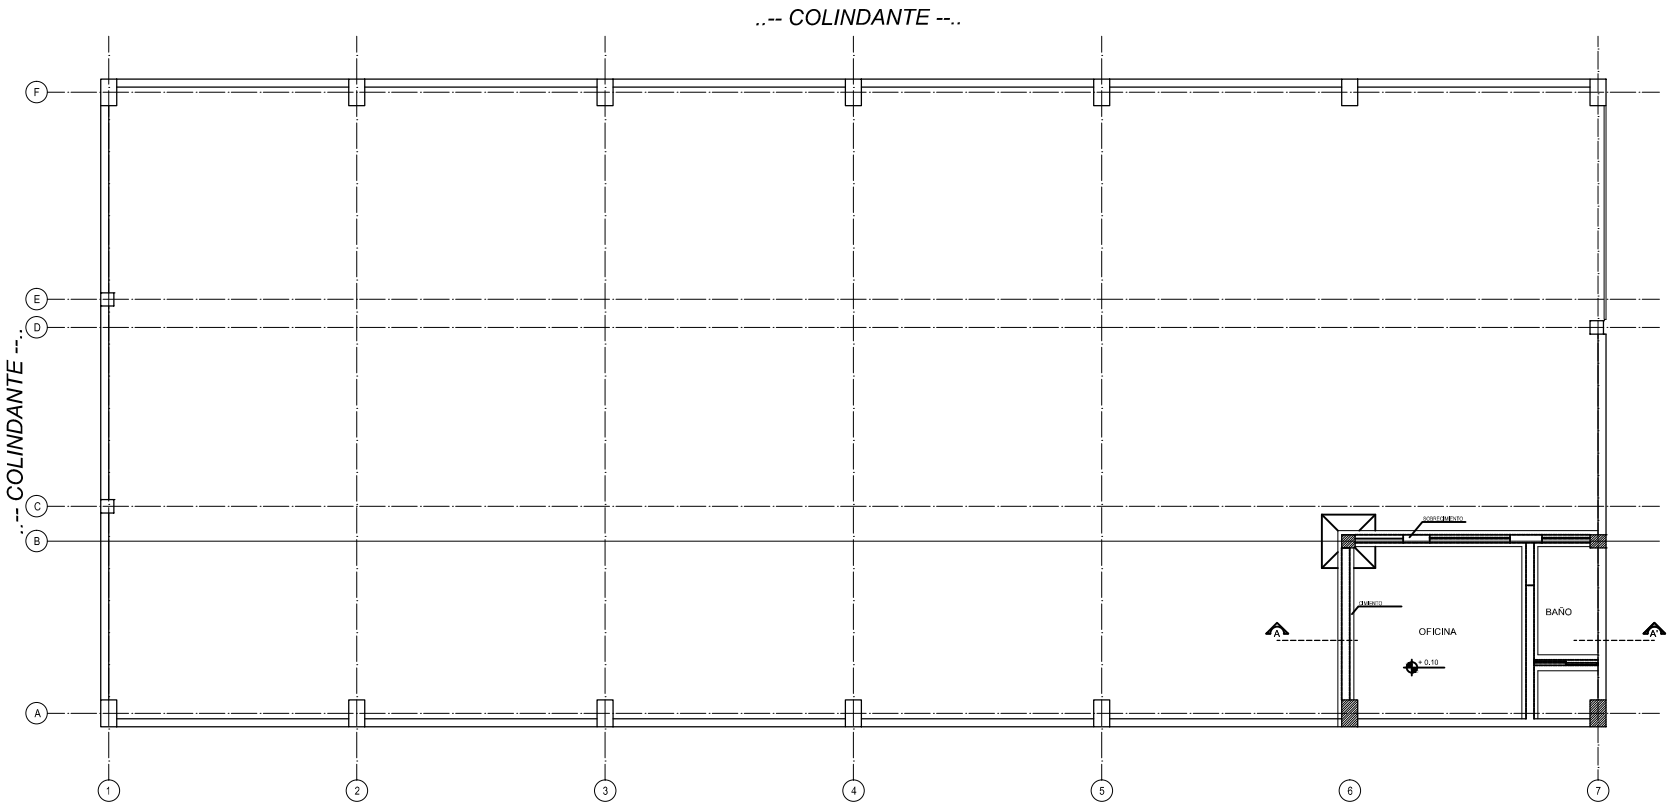

PLANO CIMIENTO

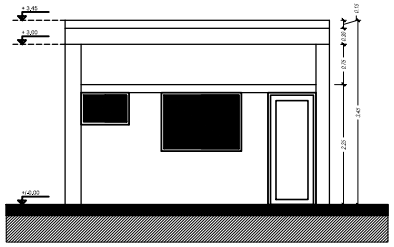

VISTA FRONTAL

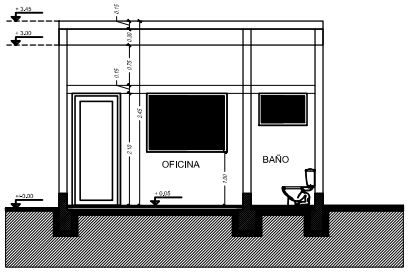

SECCION A - A'

YPFB

DIARIO JAVIER VARON OCOTROU.DWG.jpg

TINGLADO Y OBRAS MENORES EN DEPÓSITO DE YPFB
ZONA SAGRADA FAMILIA SALIDA A CBBA SUCRE

LA PAZ, ENERO DE 2016	ESC: 1:50	LAMINA 1 DE 3