
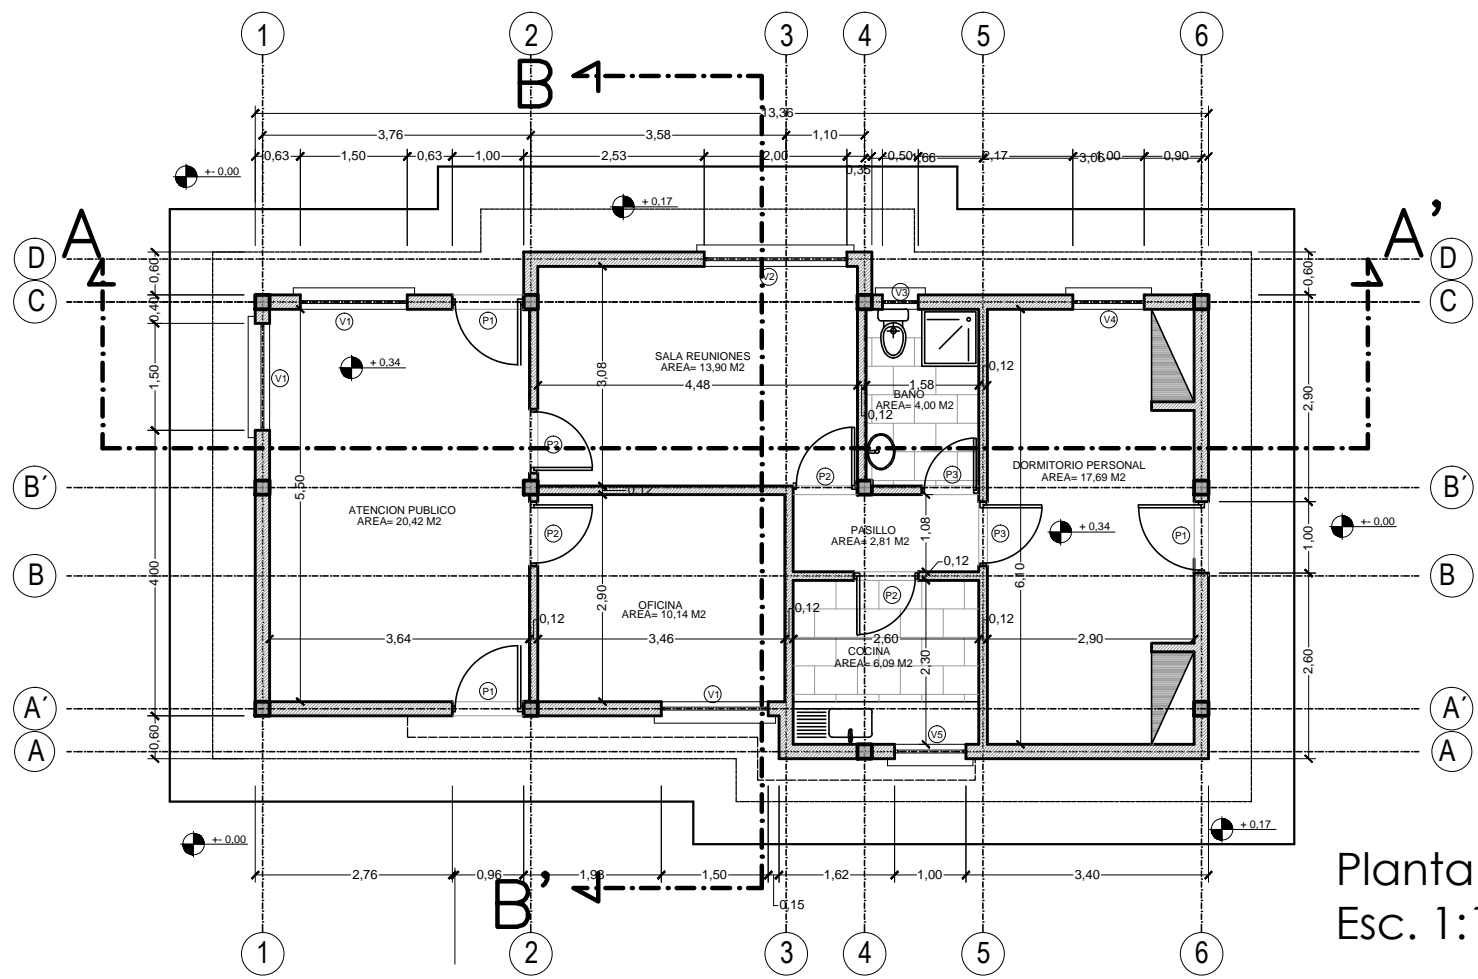
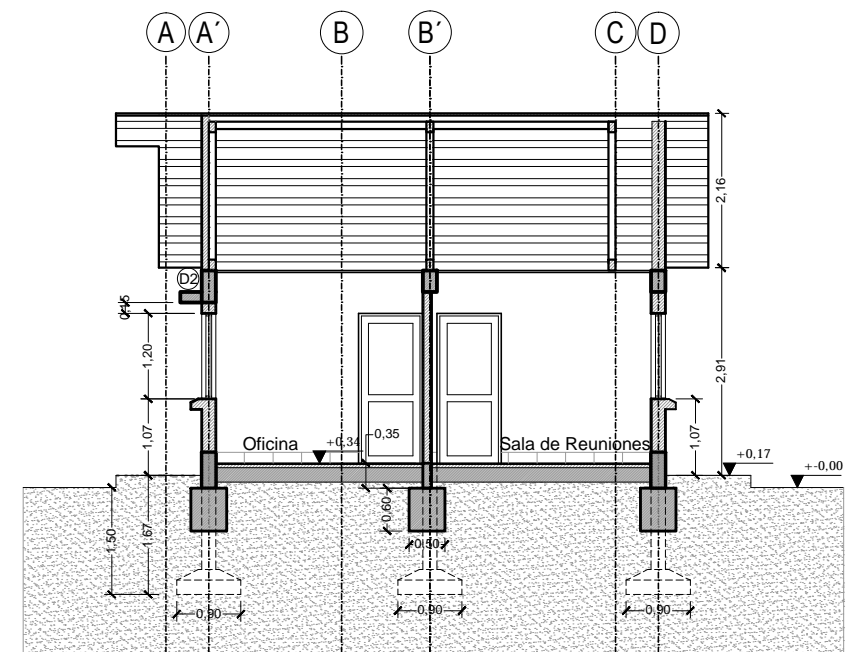



DIMENSION EN METROS			UBICACION:			PROPIETARIO: YACIMIENTOS PETROLIFEROS FISCALES BOLIVIANOS GERENCIA NACIONAL DE REDES DE GAS Y DUCTOS DIRECCION GAS VIRTUAL	OBRA: PROYECTO CONSTRUCCION DE OBRAS CIVILES COMPLEMENTARIAS DE ESR SAN IGNACIO DE MOXOS - PROYECTO GNL			
			DEPARTAMENTO	BENI			DESCRIPCION: PLANO GENERAL DE SITIO			
			PROVINCIA	MOXOS			ESPECIALIDAD: ESTRUCTURAS			
			MUNICIPIO	SAN IGNACIO DE MOXOS			FECHA: SEPTIEMBRE 2015	ESCALA: 1: 150	LAMINA: 1/1	



Planta
Esc. 1:100



Corte B - B'
Esc. 1:100

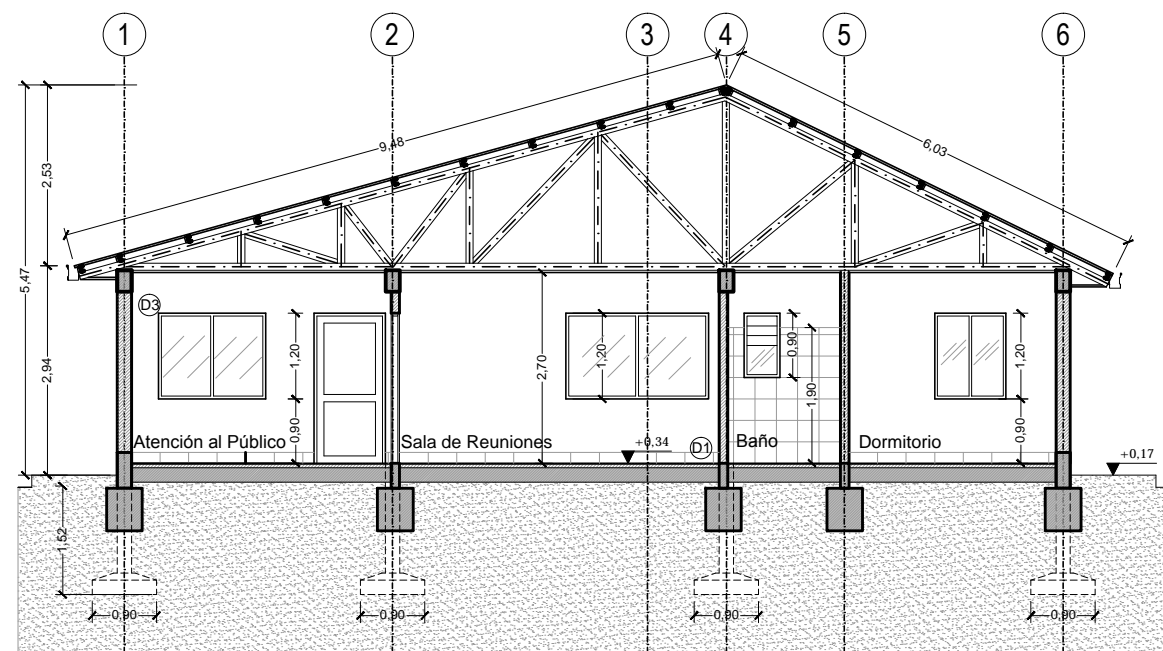

Corte A - A'
Esc. 1:100



DIMENSIONES EN METROS

UBICACION:	
DEPARTAMENTO	BENI
PROVINCIA	MOXOS
MUNICIPIO	SAN IGNACIO DE MOXOS




PROPIETARIO:
**YACIMIENTOS PETROLIFEROS
FISCALES BOLIVIANOS**
GERENCIA NACIONAL DE REDES DE GAS Y DUCTOS
DIRECCION GAS VIRTUAL

OBRA: PROYECTO CONSTRUCCION DE OBRAS CIVILES COMPLEMENTARIAS DE ESR SAN IGNACIO DE MOXOS- PROYECTO GNL			
DESCRIPCION: PLANOS OFICINA			
ESPECIALIDAD: ARQUITECTURA	FECHA: SEPTIEMBRE/2015	ESCALA: INDICADAS	LÁMINA: 1/3

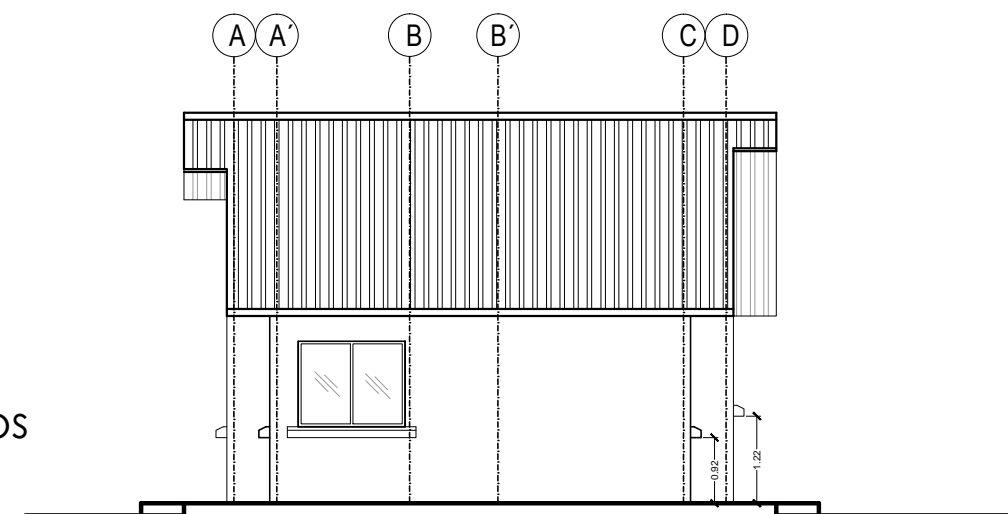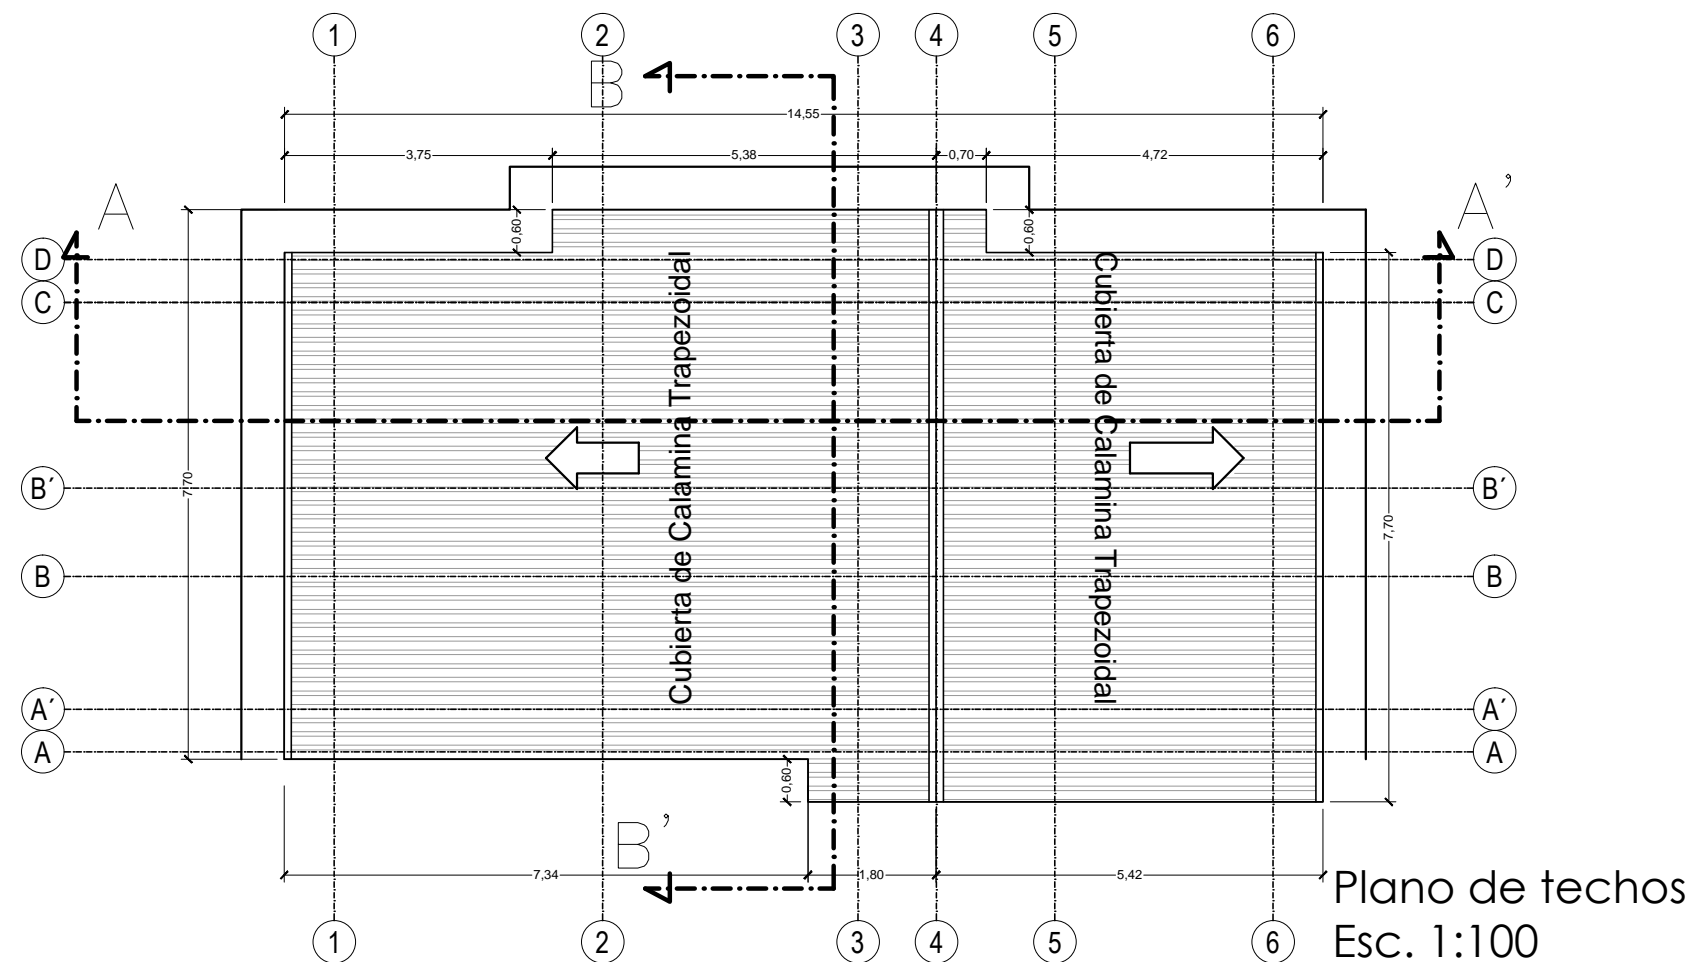

Elevación Lateral
Esc. 1:100

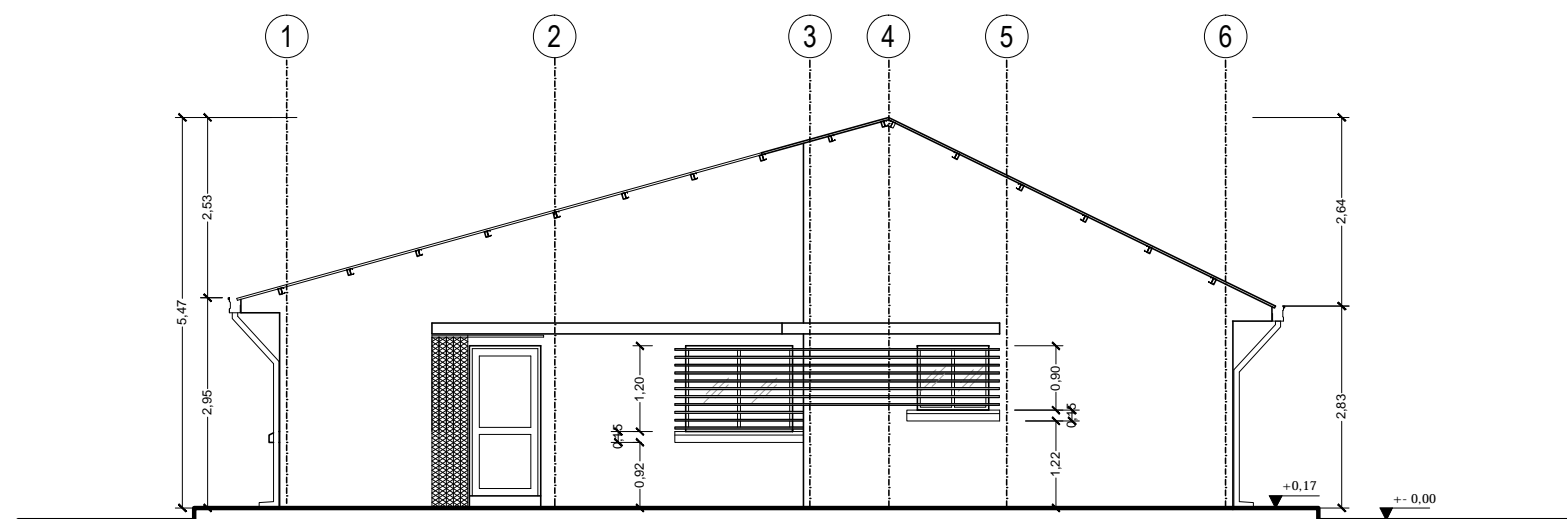

Elevación Frontal
Esc. 1:100




DIMENSIONES EN METROS

UBICACION:	
DEPARTAMENTO	BENI
PROVINCIA	MOXOS
MUNICIPIO	SAN IGNACIO DE MOXOS



PROPIETARIO:
YACIMIENTOS PETROLIFEROS
FISCALES BOLIVIANOS
GERENCIA NACIONAL DE REDES DE GAS Y DUCTOS
DIRECCION GAS VIRTUAL

OBRA: PROYECTO CONSTRUCCION DE OBRAS CIVILES COMPLEMENTARIAS DE ESR SAN IGNACIO DE MOXOS- PROYECTO GNL			
DESCRIPCION: PLANOS OFICINA			
ESPECIALIDAD: ARQUITECTURA	FECHA: SEPTIEMBRE/2015	ESCALA: INDICADAS	LÁMINA: 2/3

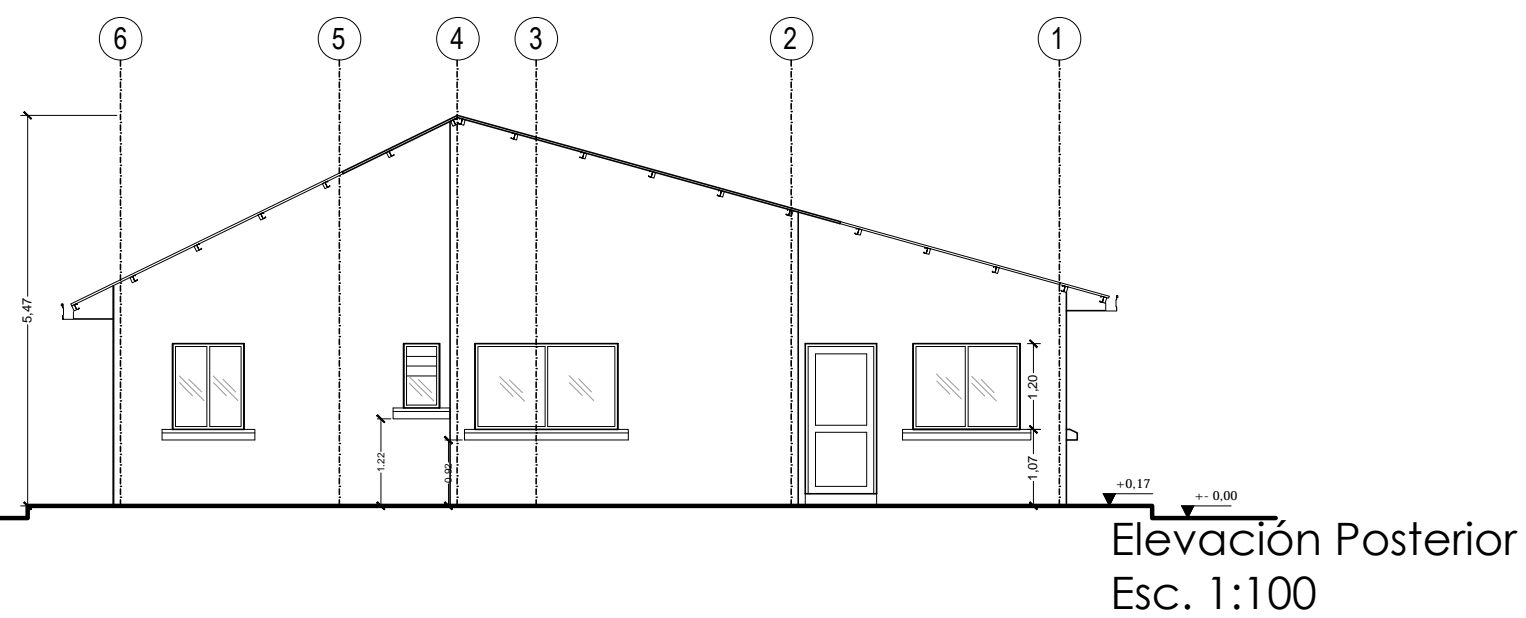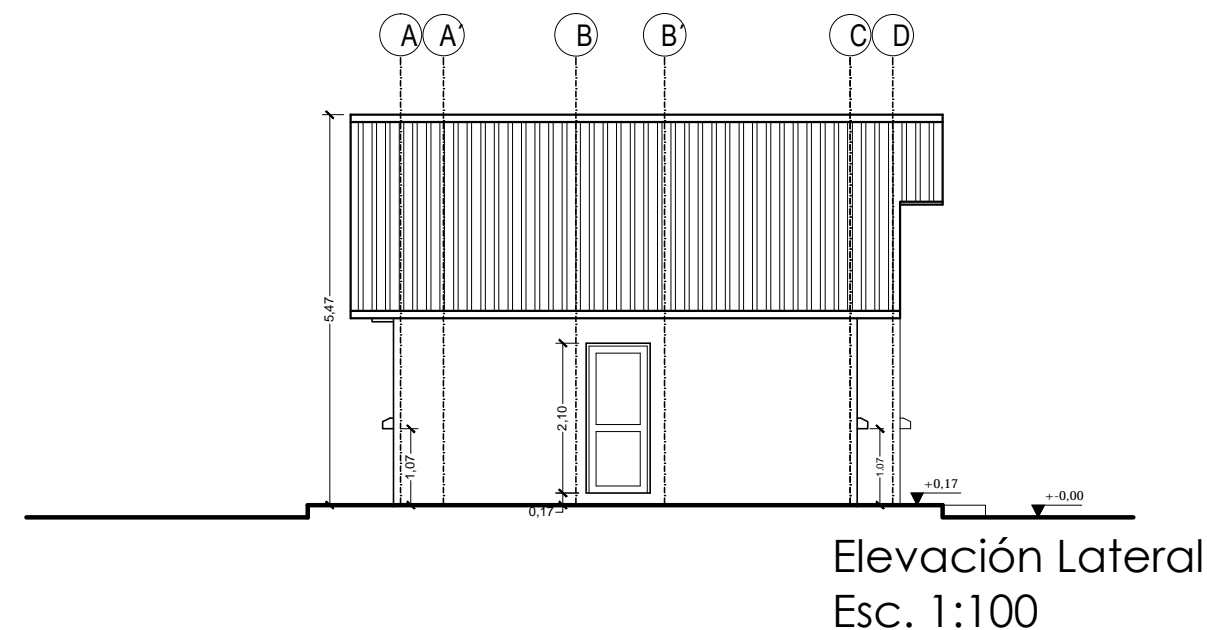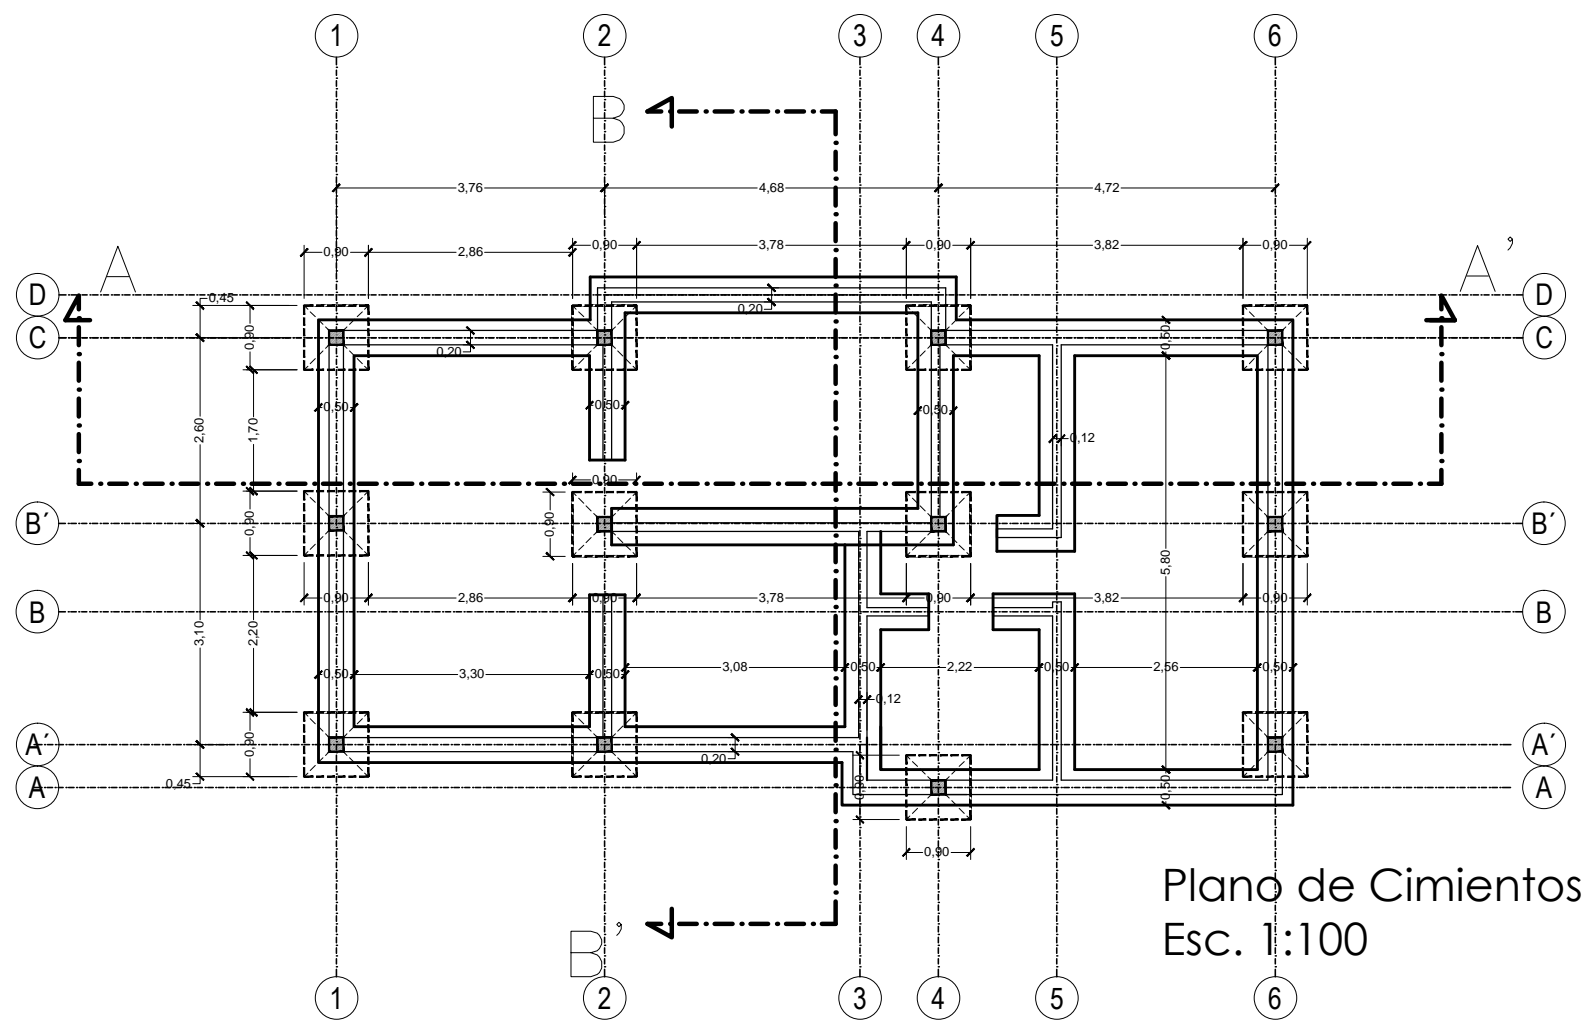


DIMENSIONES EN METROS

UBICACION:	
DEPARTAMENTO	BENI
PROVINCIA	MOXOS
MUNICIPIO	SAN IGNACIO DE MOXOS




PROPIETARIO:
YACIMIENTOS PETROLIFEROS
FISCALES BOLIVIANOS
GERENCIA NACIONAL DE REDES DE GAS Y DUCTOS
DIRECCION GAS VIRTUAL


OBRA: PROYECTO CONSTRUCCION DE OBRAS CIVILES COMPLEMENTARIAS DE ESR SAN IGNACIO DE MOXOS- PROYECTO GNL			
DESCRIPCION: PLANOS OFICINA			
ESPECIALIDAD: ARQUITECTURA	FECHA: SEPTIEMBRE/2015	ESCALA: INDICADAS	LÁMINA: 3/3

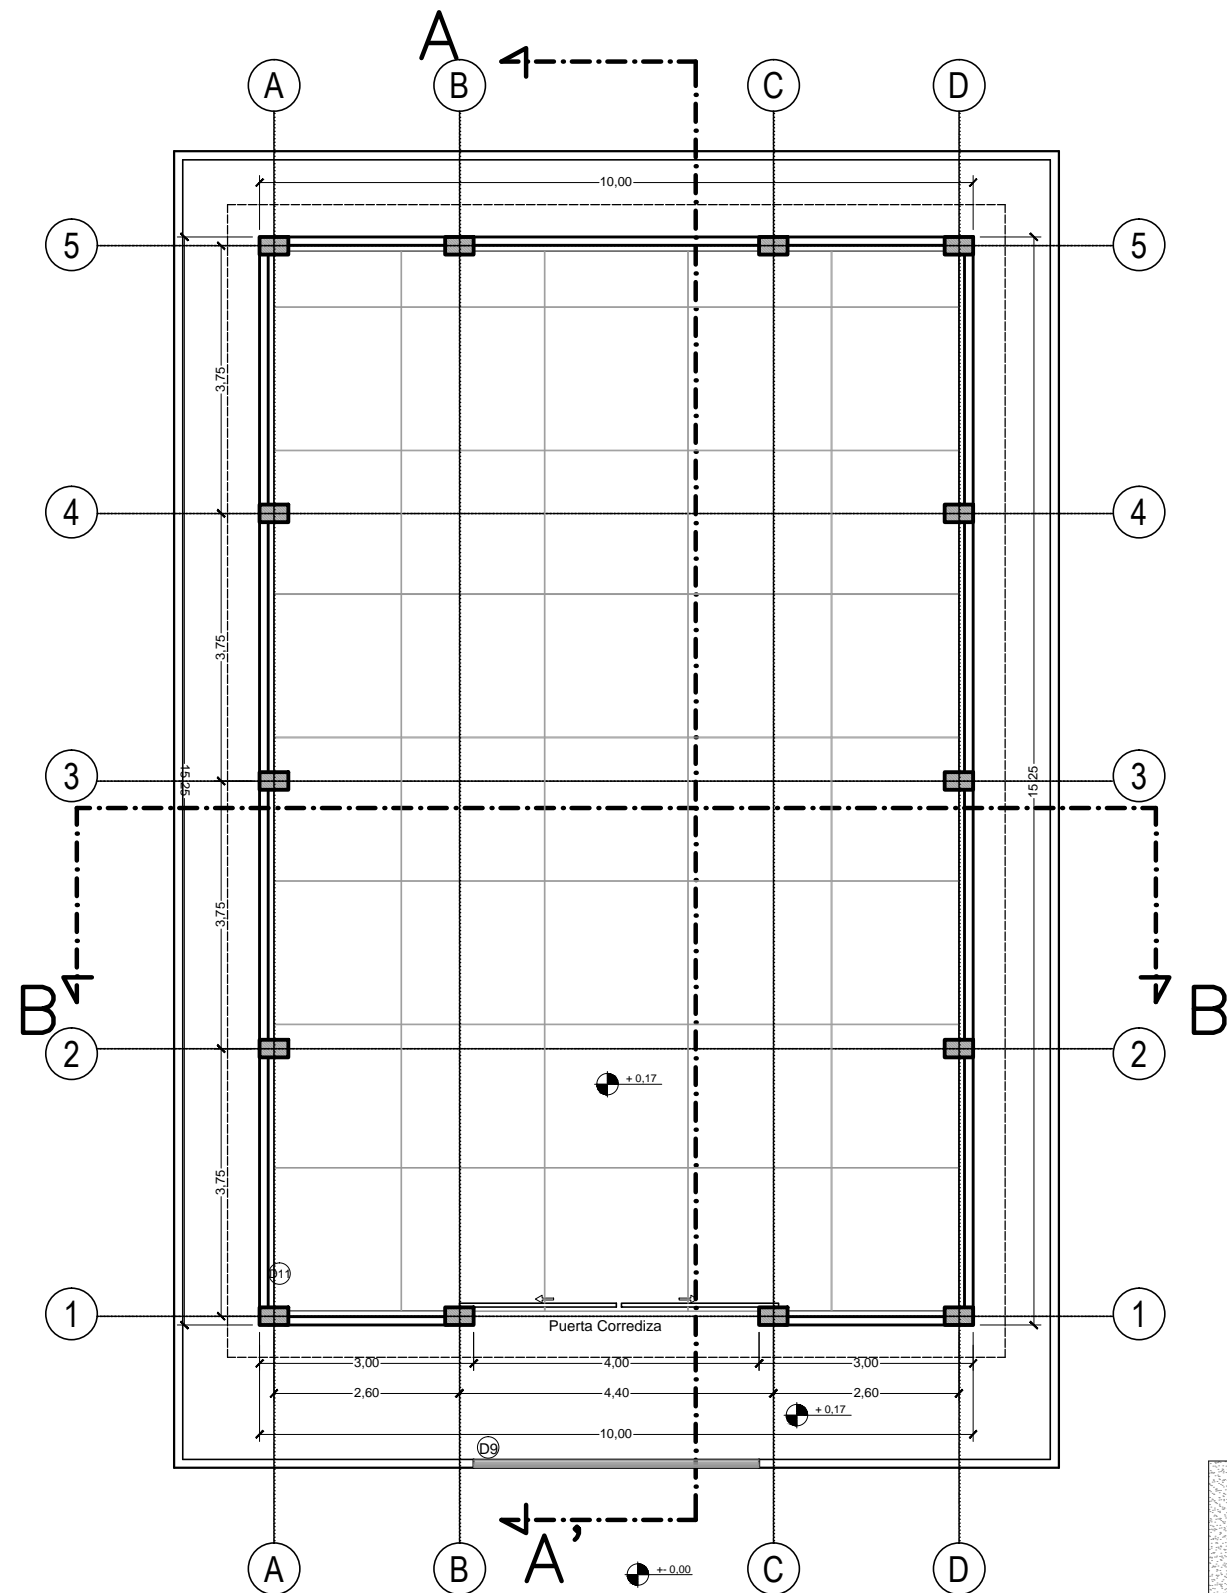

Planta
Esc. 1:100

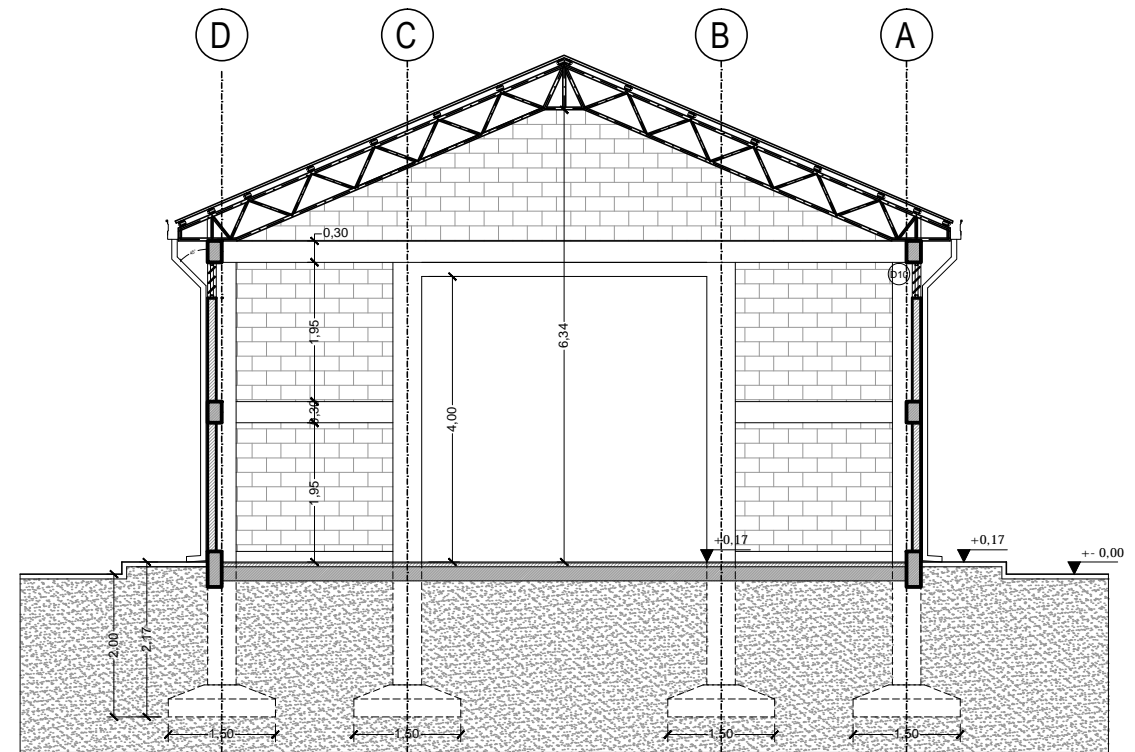

Corte A - A'
Esc. 1:100

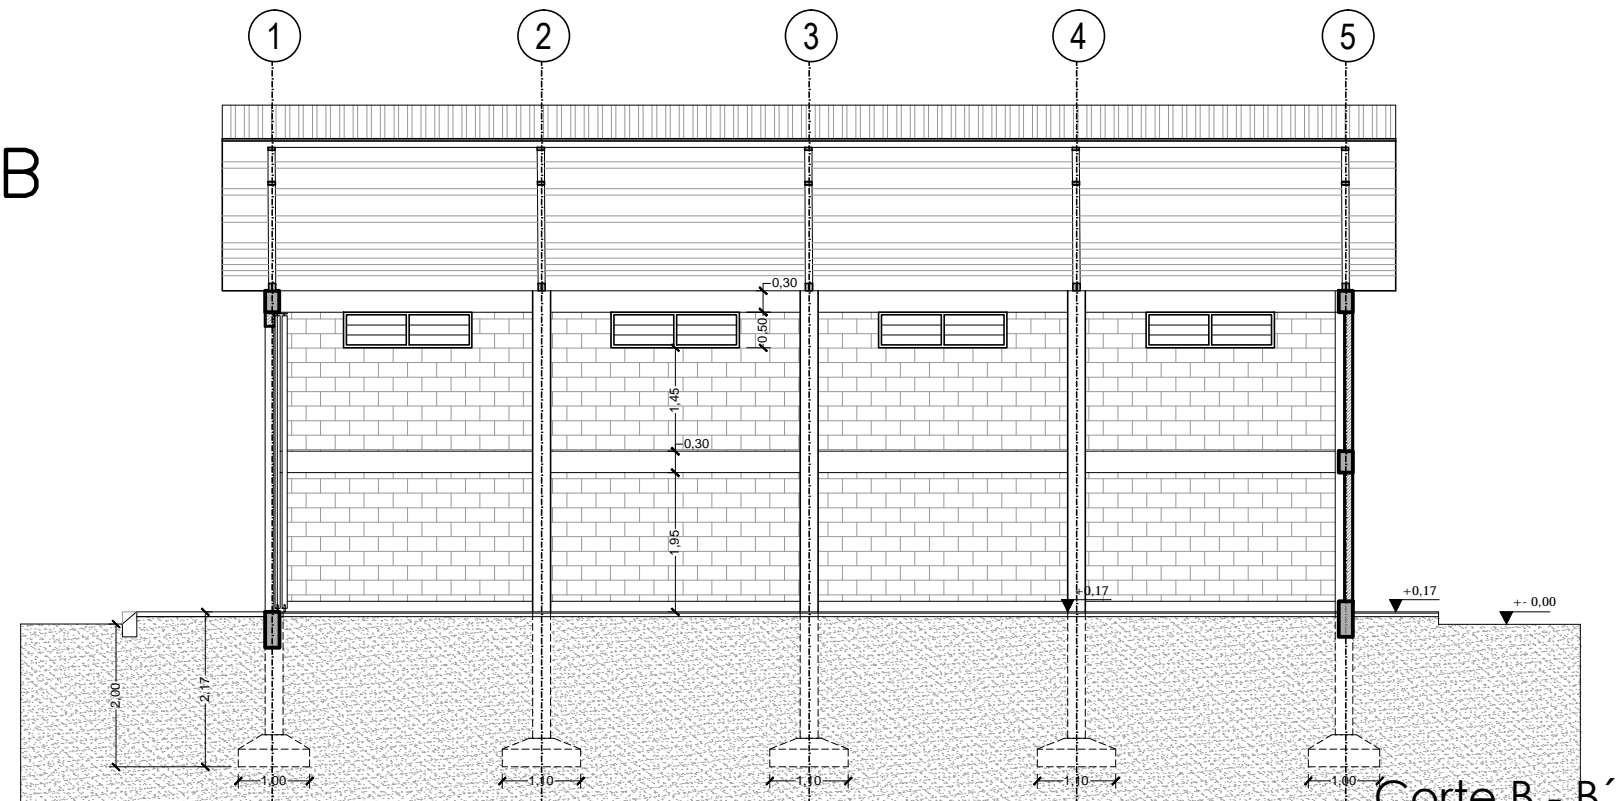

Corte B - B'
Esc. 1:100





DIMENSIONES EN METROS

UBICACION:	
DEPARTAMENTO	BENI
PROVINCIA	MOXOS
MUNICIPIO	SAN IGNACIO DE MOXOS



PROPIETARIO:
YACIMIENTOS PETROLIFEROS
FISCALES BOLIVIANOS
GERENCIA NACIONAL DE REDES DE GAS Y DUCTOS
DIRECCION GAS VIRTUAL

OBRA: PROYECTO CONSTRUCCION DE OBRAS CIVILES COMPLEMENTARIAS DE ESR SAN IGNACIO DE MOXOS- PROYECTO GNL			
DESCRIPCION: PLANOS GALPÓN			
ESPECIALIDAD: ARQUITECTURA	FECHA: SEPTIEMBRE/2015	ESCALA: INDICADAS	LÁMINA: 1/3

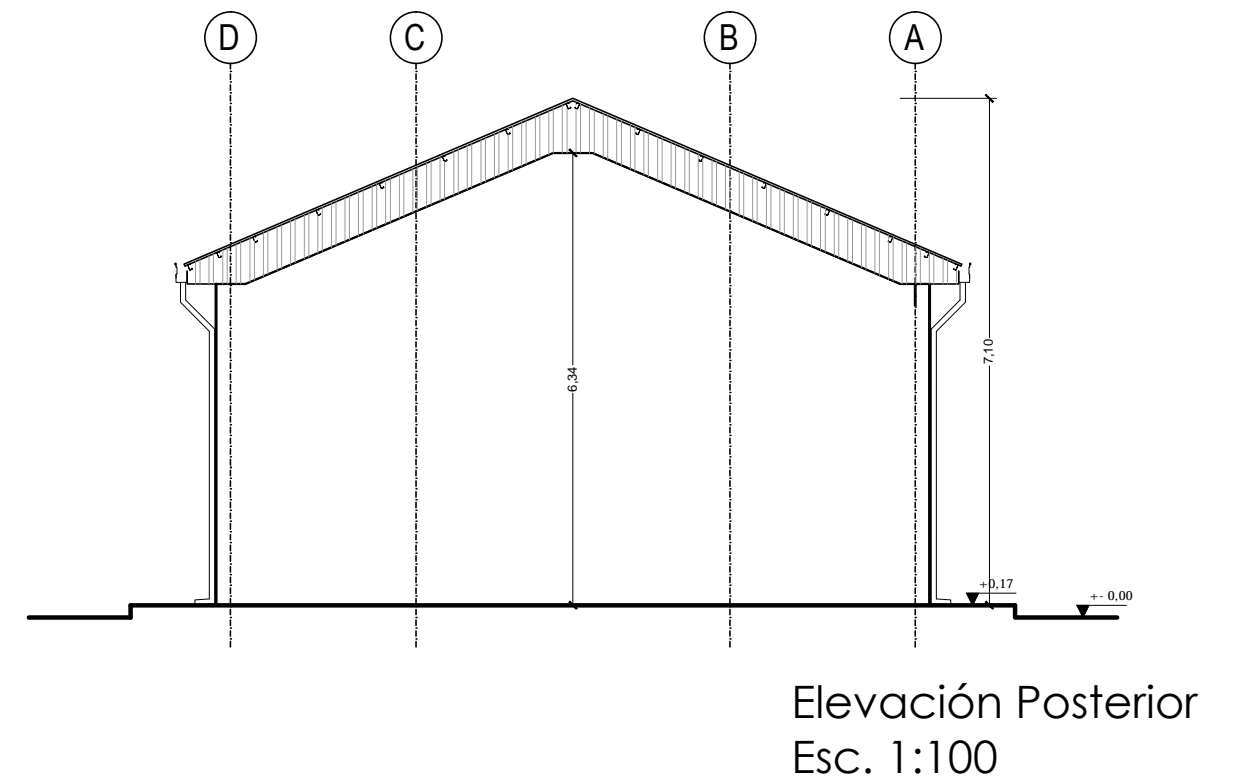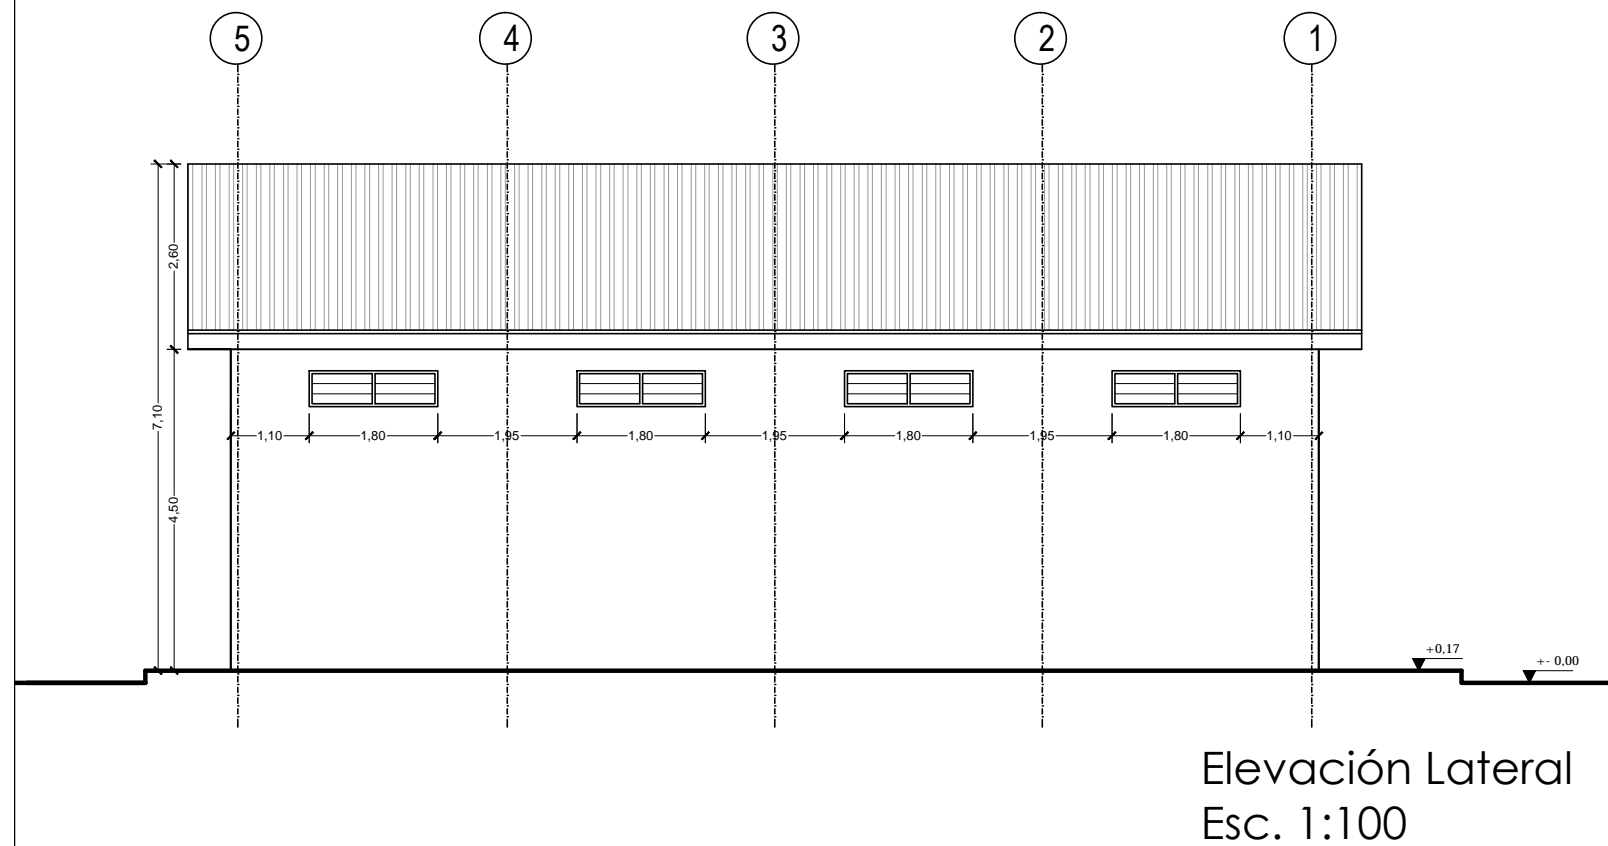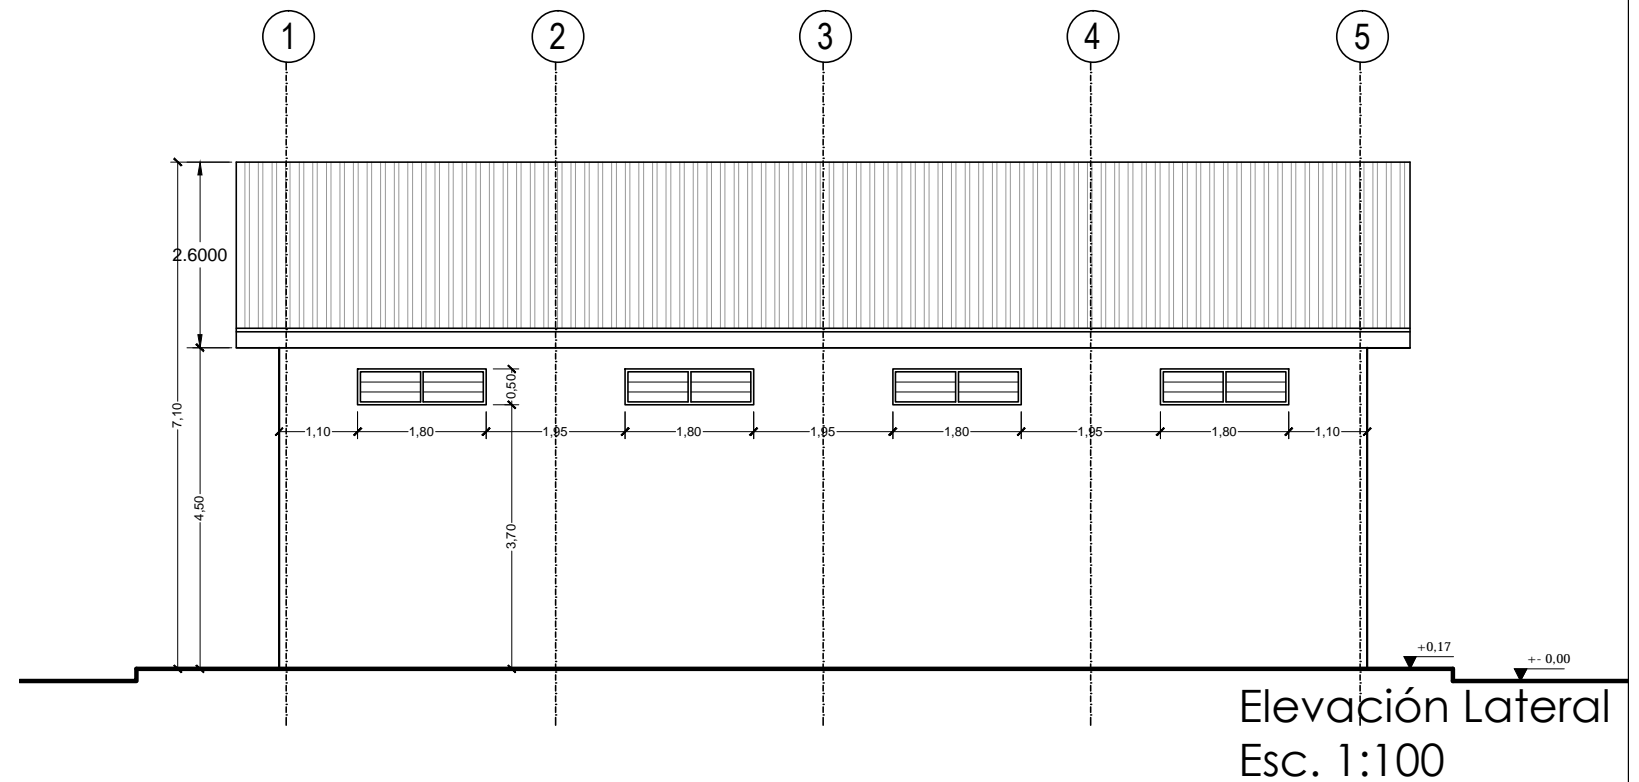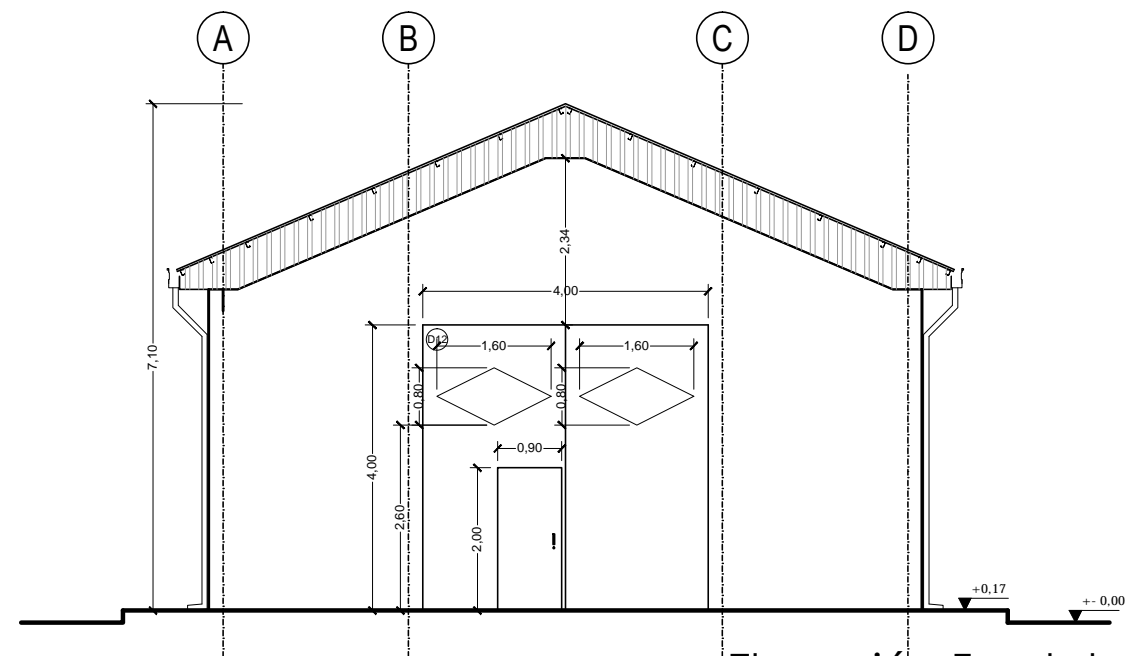

DIMENSIONES EN METROS

UBICACION:	
DEPARTAMENTO	BENI
PROVINCIA	MOXOS
MUNICIPIO	SAN IGNACIO DE MOXOS





PROPIETARIO:

**YACIMIENTOS PETROLIFEROS
FISCALES BOLIVIANOS**

GERENCIA NACIONAL DE REDES DE GAS Y DUCTOS
DIRECCION GAS VIRTUAL

OBRA:			
PROYECTO CONSTRUCCION DE OBRAS CIVILES COMPLEMENTARIAS DE ESR SAN IGNACIO DE MOXOS- PROYECTO GNL			
DESCRIPCIÓN:			
PLANOS GALPÓN			
ESPECIALIDAD:	FECHA:	ESCALA:	LÁMINA:
ARQUITECTURA	SEPTIEMBRE/2015	INDICADAS	2/3

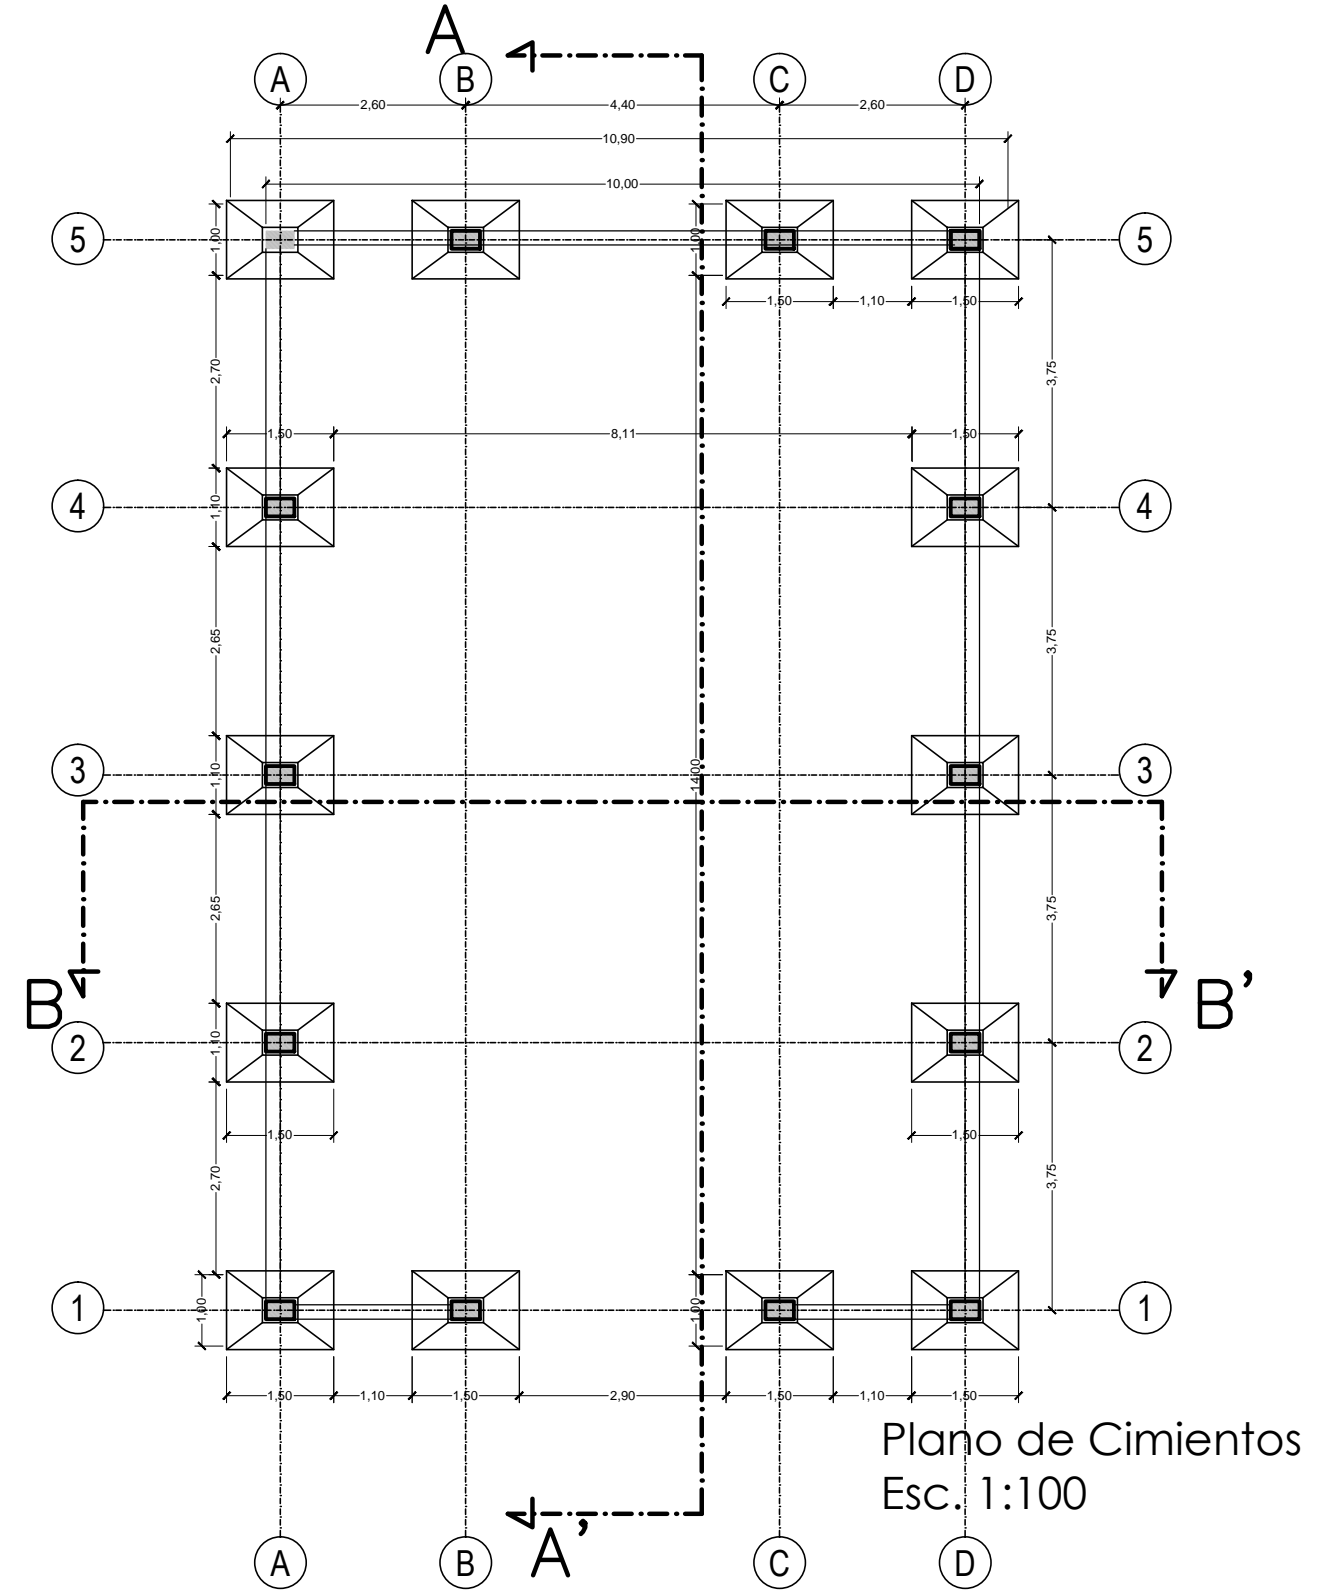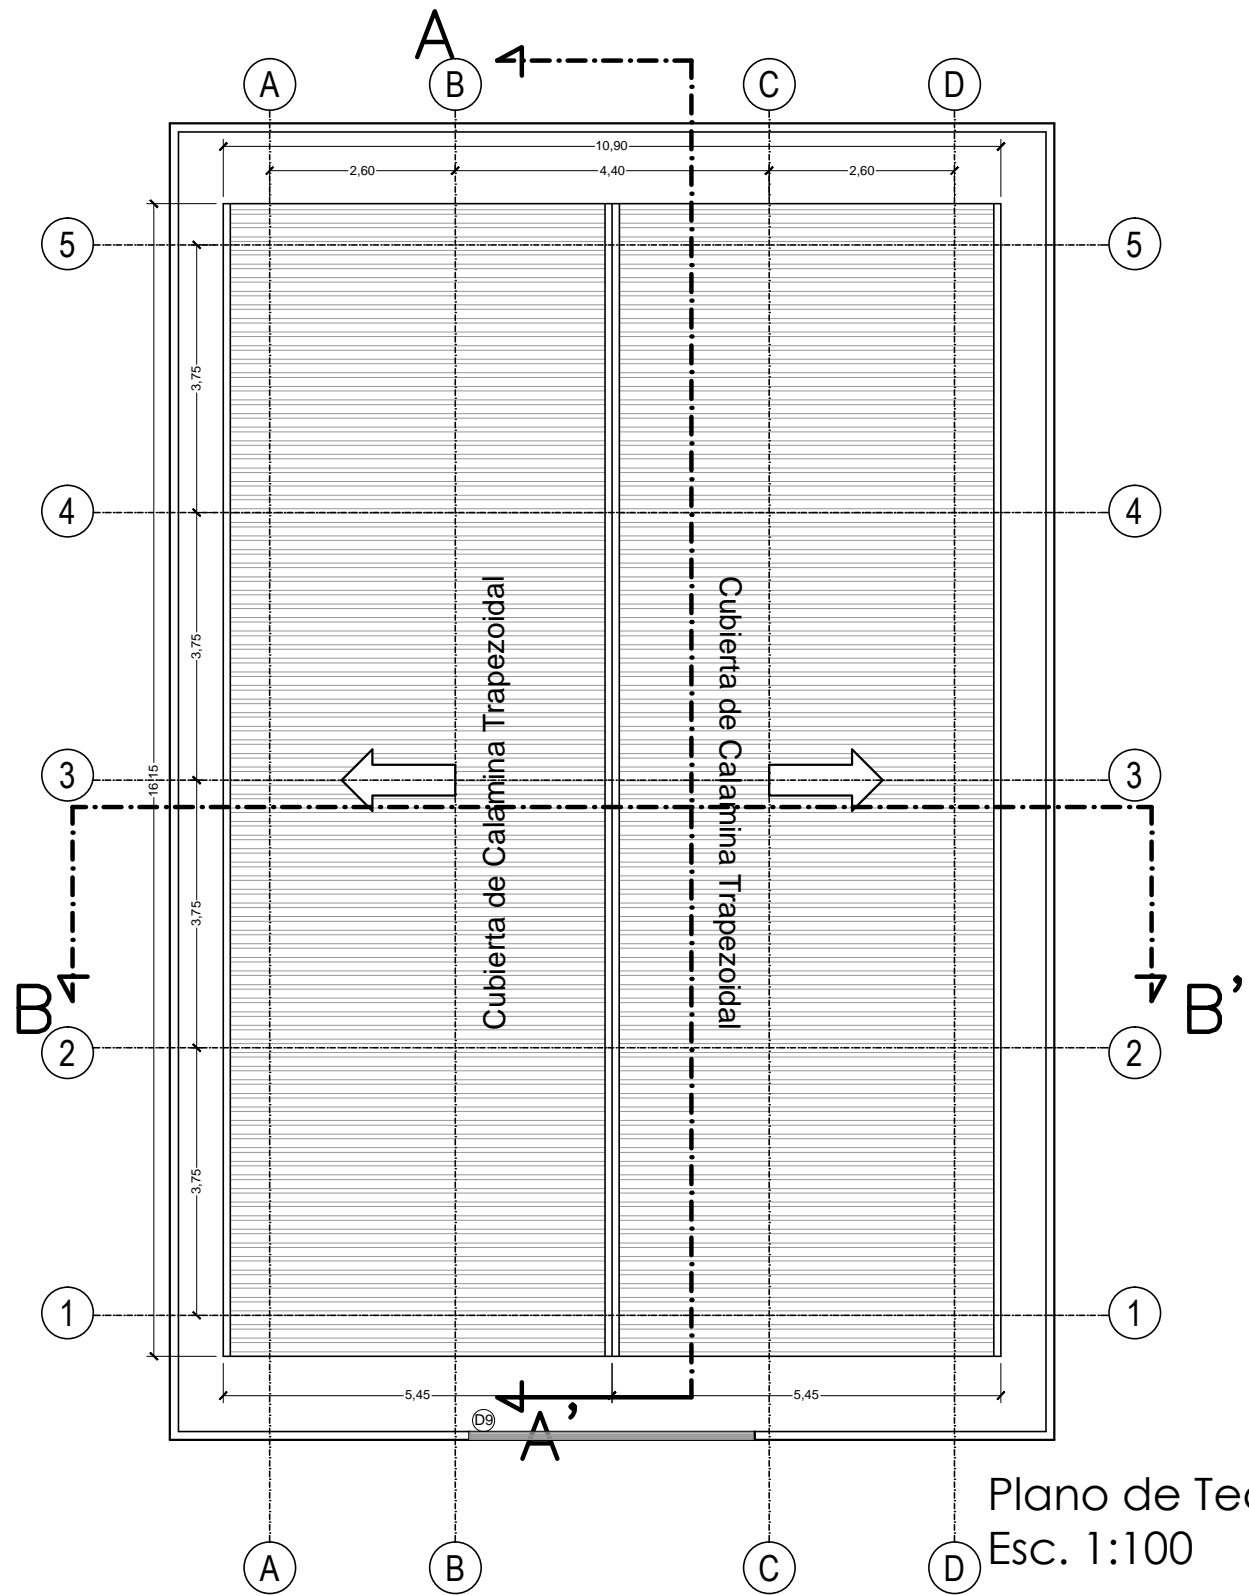


DIMENSIONES EN METROS

UBICACION:	
DEPARTAMENTO	BENI
PROVINCIA	MOXOS
MUNICIPIO	SAN IGNACIO DE MOXOS




PROPIETARIO:
YACIMIENTOS PETROLIFEROS
FISCALES BOLIVIANOS
GERENCIA NACIONAL DE REDES DE GAS Y DUCTOS
DIRECCION GAS VIRTUAL


OBRA: PROYECTO CONSTRUCCION DE OBRAS CIVILES COMPLEMENTARIAS DE ESR SAN IGNACIO DE MOXOS- PROYECTO GNL			
DESCRIPCION: PLANOS GALPON			
ESPECIALIDAD: ARQUITECTURA	FECHA: SEPTIEMBRE/2015	ESCALA: INDICADAS	LAMINA: 3/3

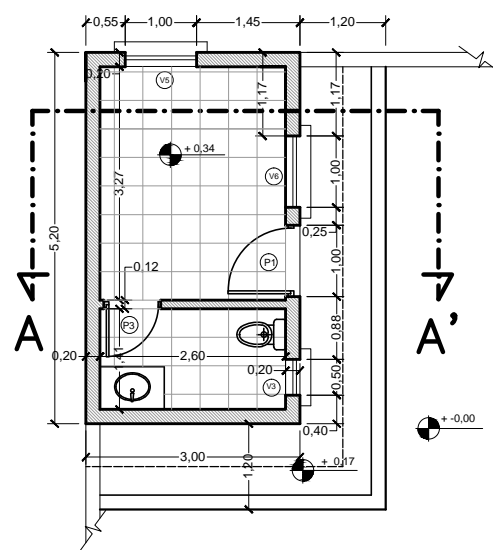


Planta
Esc. 1:100

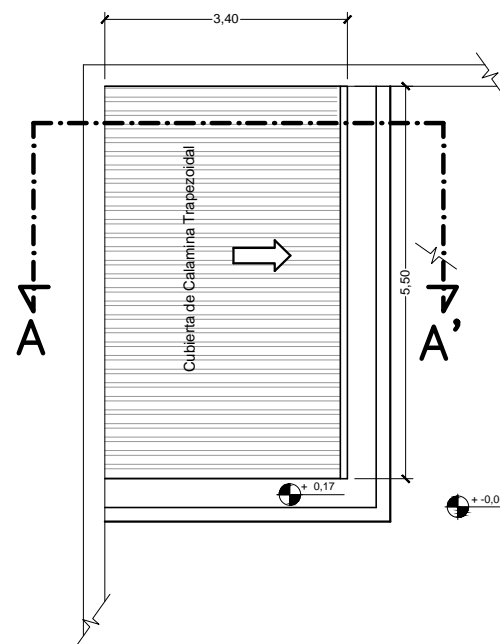


Plano de techos
Esc. 1:100

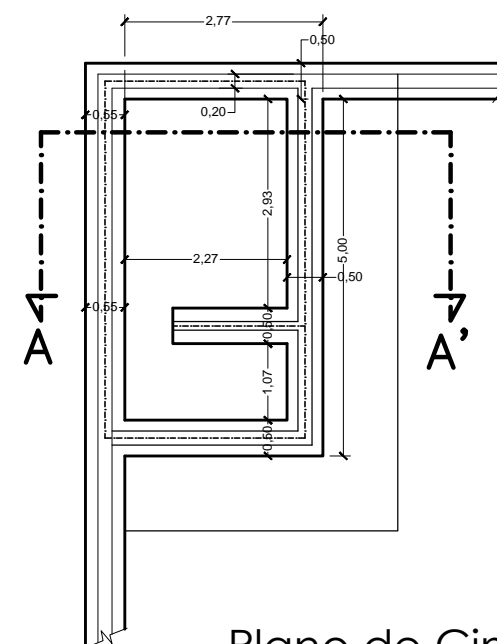


Plano de Cimientos
Esc. 1:100

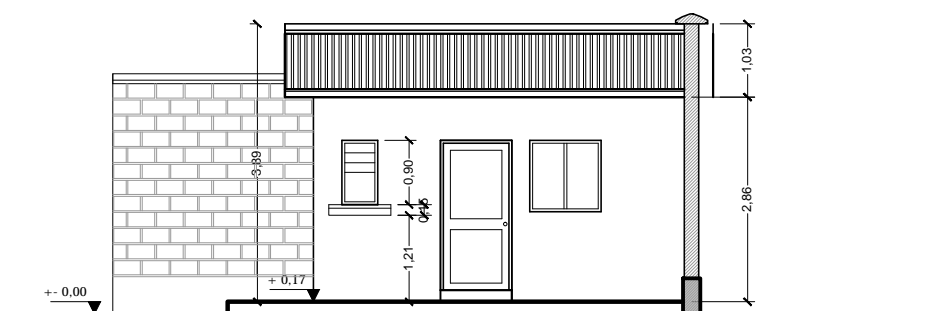


Elevación Frontal
Esc. 1:100

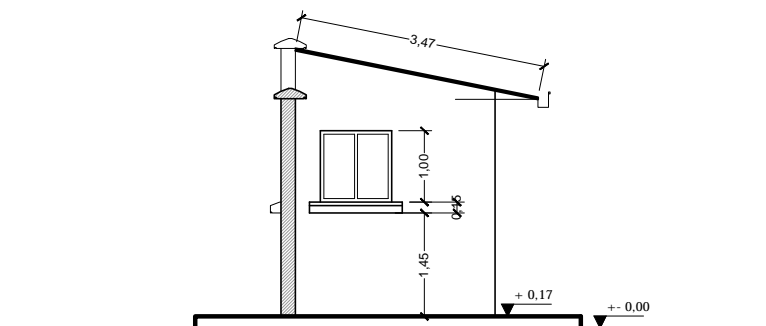


Elevación Lateral
Esc. 1:100

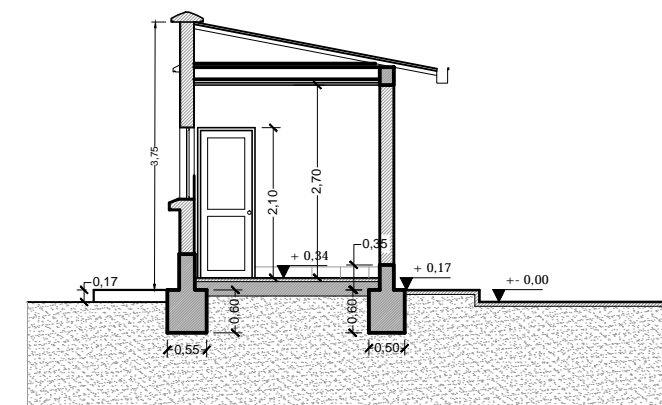

Corte A - A'
Esc. 1:100

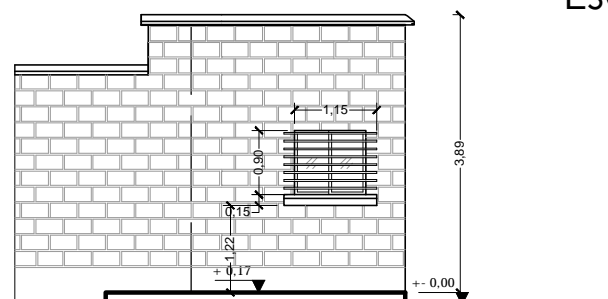

Elevación Posterior
Esc. 1:100

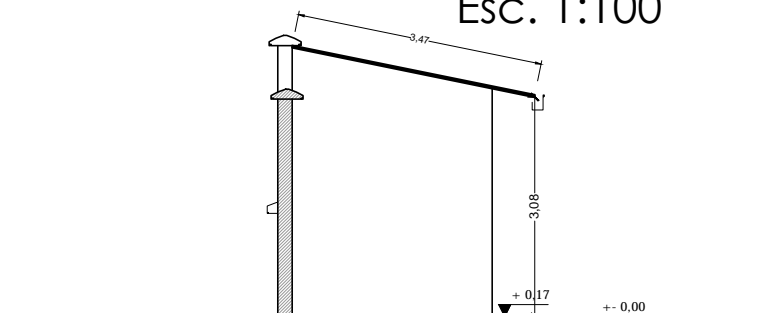

Elevación Lateral
Esc. 1:100

DIMENSIONES EN METROS


UBICACION:	
DEPARTAMENTO	BENI
PROVINCIA	MOXOS
MUNICIPIO	SAN IGNACIO DE MOXOS



PROPIETARIO:
YACIMIENTOS PETROLIFEROS
FISCALES BOLIVIANOS
GERENCIA NACIONAL DE REDES DE GAS Y DUCTOS
DIRECCION GAS VIRTUAL


OBRA: PROYECTO CONSTRUCCION DE OBRAS CIVILES COMPLEMENTARIAS DE ESR SAN IGNACIO DE MOXOS- PROYECTO GNL			
DESCRIPCION: PLANOS PUESTO DE CONTROL			
ESPECIALIDAD: ARQUITECTURA	FECHA: SEPTIEMBRE/2015	ESCALA: INDICADAS	LÁMINA: 1/3

CARPINTERIAS EN MADERA

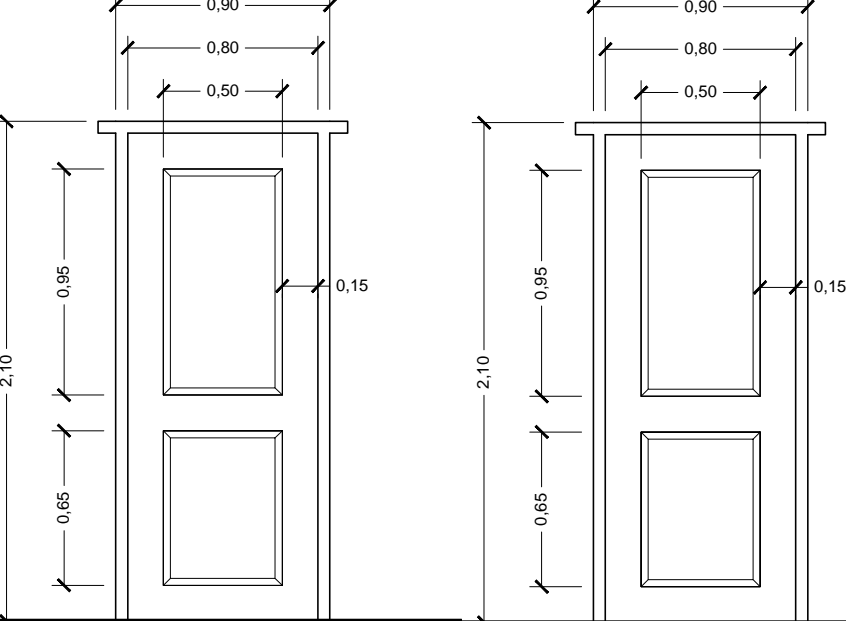


P1 - DETALLE PUERTA
MARCO DE 4" x 2"
ESC. 1:15

P2 - DETALLE PUERTA
MARCO DE 4" x 2"
ESC. 1:15

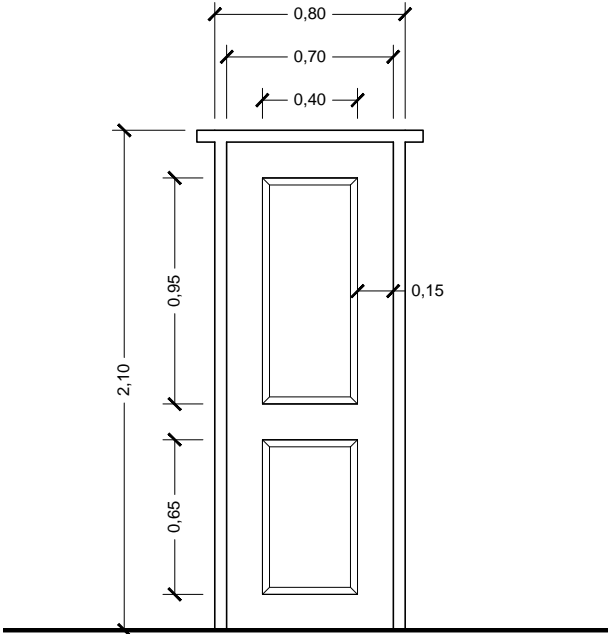


P2 - DETALLE PUERTA
MARCO DE 4" x 2"
ESC. 1:15


CARPINTERIAS EN ALUMINIO

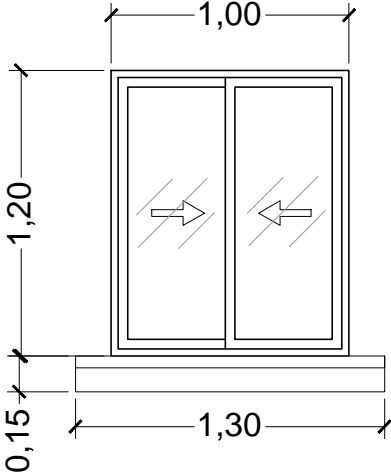



V1 - DETALLE VENTANA
1,50 x 1,20 m
ESC. 1:15

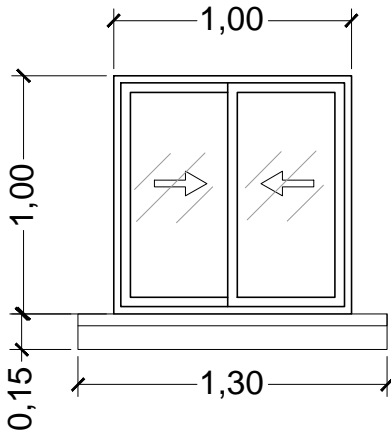



V2 - DETALLE VENTANA
2,00 x 1,20 m
ESC. 1:15

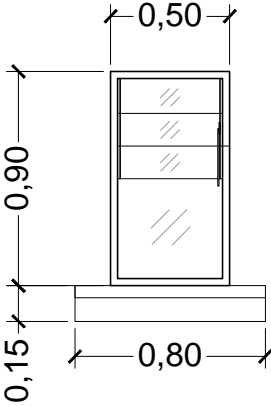


V3 - DETALLE VENTANA
0,50 x 0,90 m
ESC. 1:15

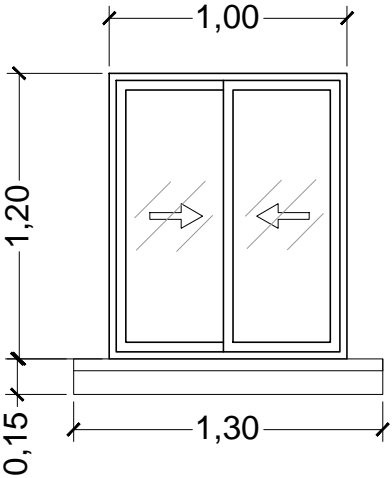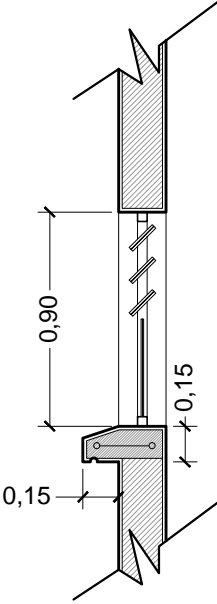

V4 - DETALLE VENTANA
1,00 x 1,20 m
ESC. 1:15

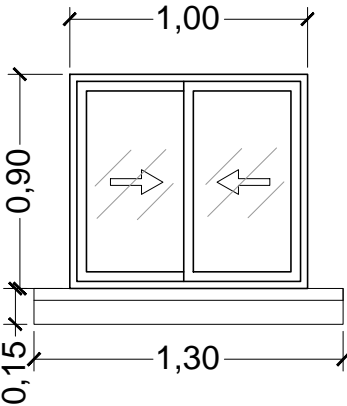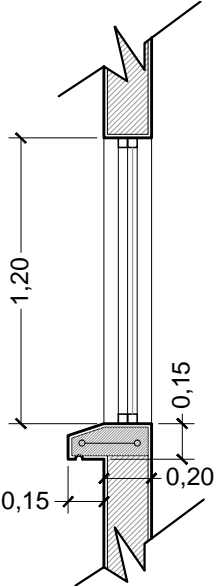

V5 - DETALLE VENTANA
1,00 x 0,90 m
ESC. 1:15

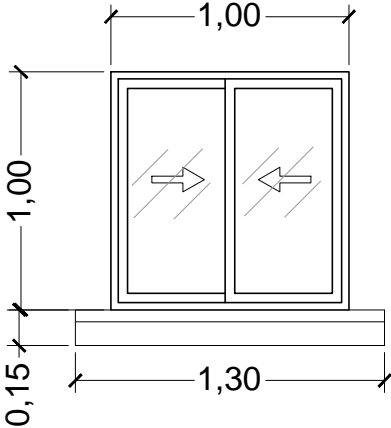

V6 - DETALLE VENTANA
1,00 x 1,00 m
ESC. 1:15

DIMENSIONES EN METROS


UBICACION:	
DEPARTAMENTO	BENI
PROVINCIA	MOXOS
MUNICIPIO	SAN IGNACIO DE MOXOS



PROPIETARIO:
YACIMIENTOS PETROLIFEROS
FISCALES BOLIVIANOS
GERENCIA NACIONAL DE REDES DE GAS Y DUCTOS
DIRECCION GAS VIRTUAL


OBRA:	PROYECTO CONSTRUCCION DE OBRAS CIVILES COMPLEMENTARIAS DE ESR SAN IGNACIO DE MOXOS - PROYECTO GNL			
DESCRIPCION:	DETALLE DE CARPINTERIAS			
ESPECIALIDAD:	ARQUITECTURA	FECHA:	SEPTIEMBRE/2015	ESCALA:
				INDICADAS
				LÁMINA:
				1/1


DETALLES CONSTRUCTIVOS

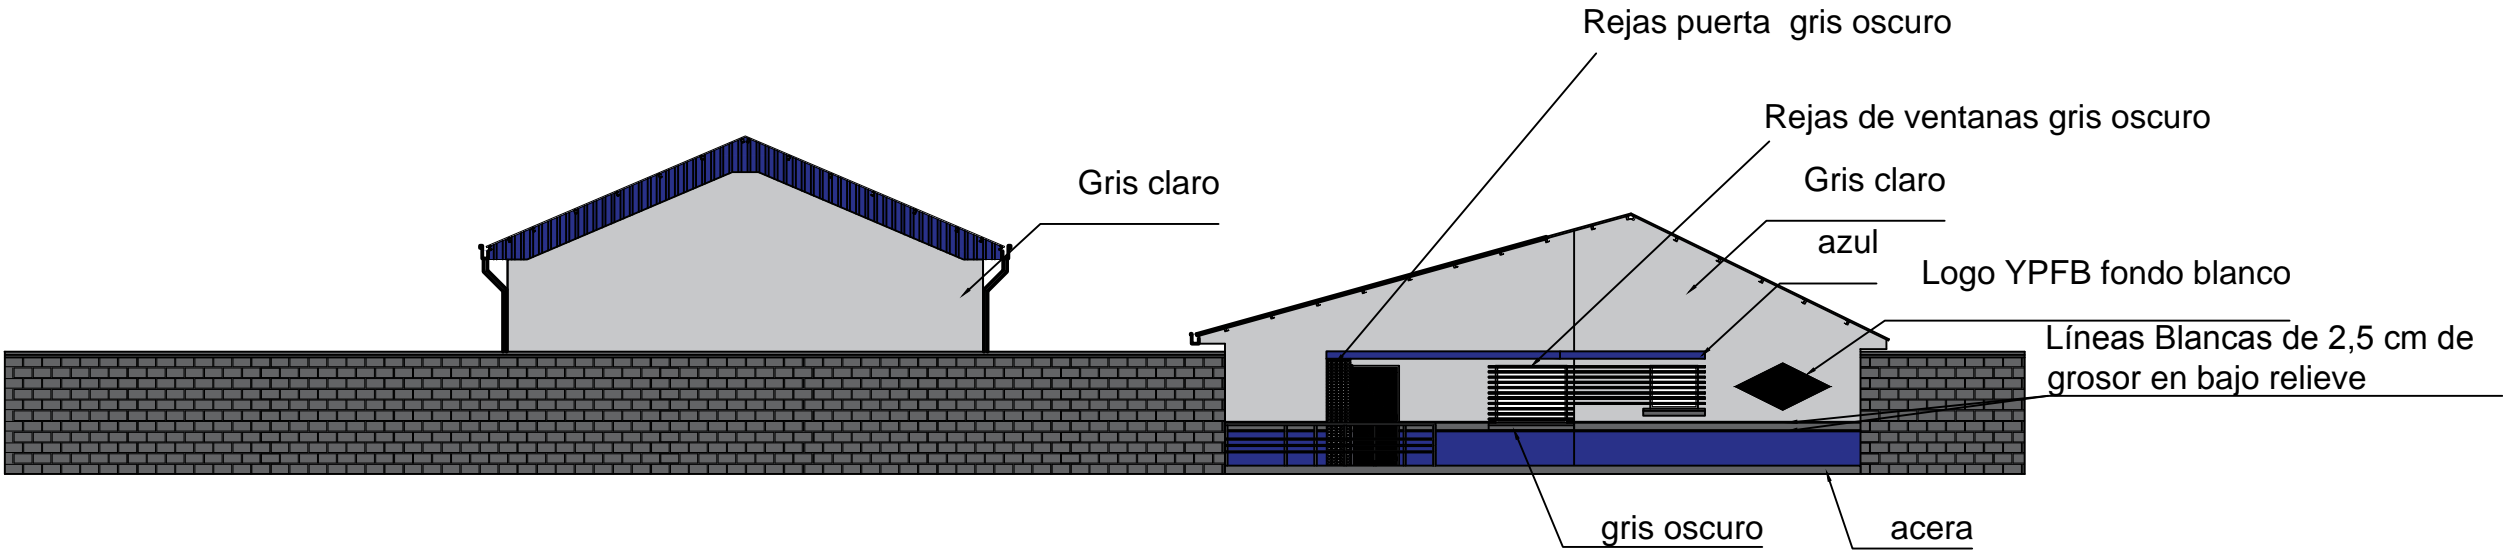


DETALLE DE PINTURA EXTERIOR
ESC. 1:75

DETALLE DE ALTURAS PINTURA EXTERIOR
ESC. 1:25

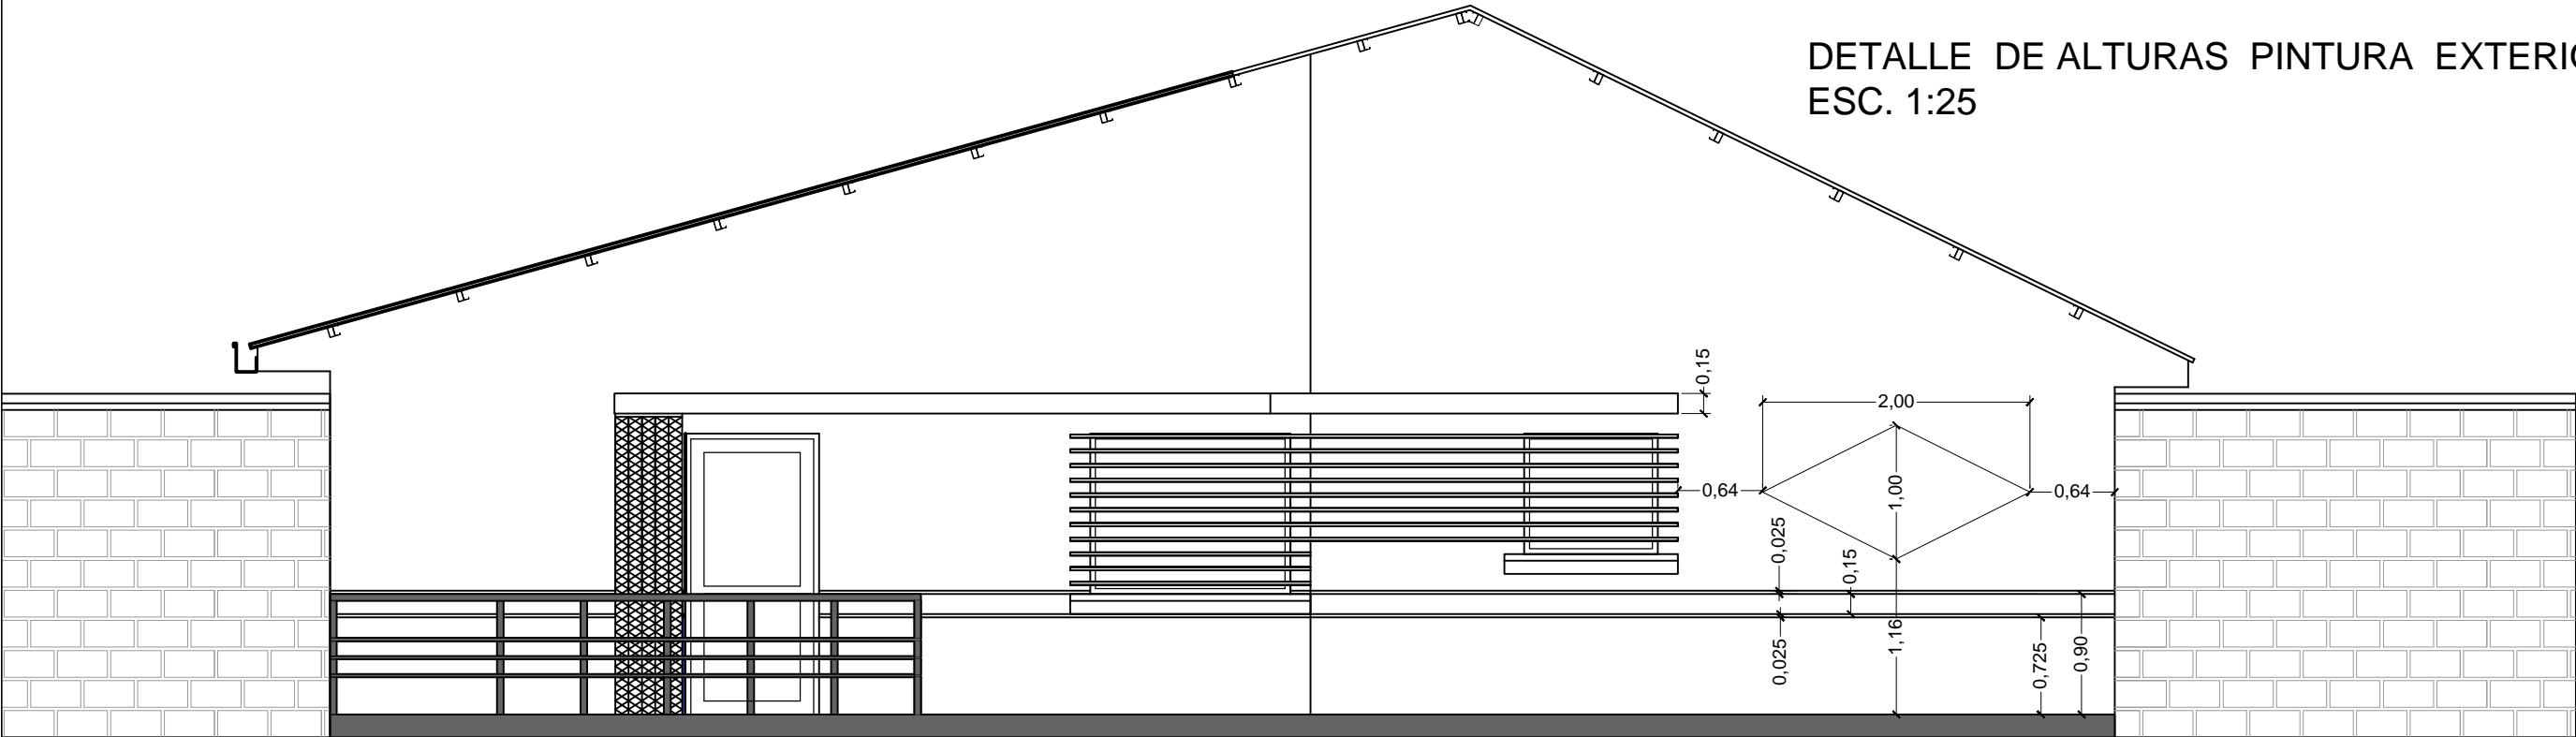


DIMENSIONES EN METROS		UBICACION:		 YPFB Corporación <small>La fuerza que transforma Bolivia</small>	PROPIETARIO: YACIMIENTOS PETROLIFEROS FISCALES BOLIVIANOS GERENCIA NACIONAL DE REDES DE GAS Y DUCTOS DIRECCION GAS VIRTUAL	OBRA: PROYECTO CONSTRUCCION DE OBRAS CIVILES COMPLEMENTARIAS DE ESR SAN IGNACIO DE MOXOS - PROYECTO GNL			
		DEPARTAMENTO	BENI			DESCRIPCION: DETALLE PINTURA EXTERIOR			
		PROVINCIA	MOXOS			ESPECIALIDAD: ARQUITECTURA			
		MUNICIPIO	SAN IGNACIO DE MOXOS			FECHA: SEPTIEMBRE/2015	ESCALA: INDICADAS	LÁMINA: 1/1	

DETALLES CONSTRUCTIVOS

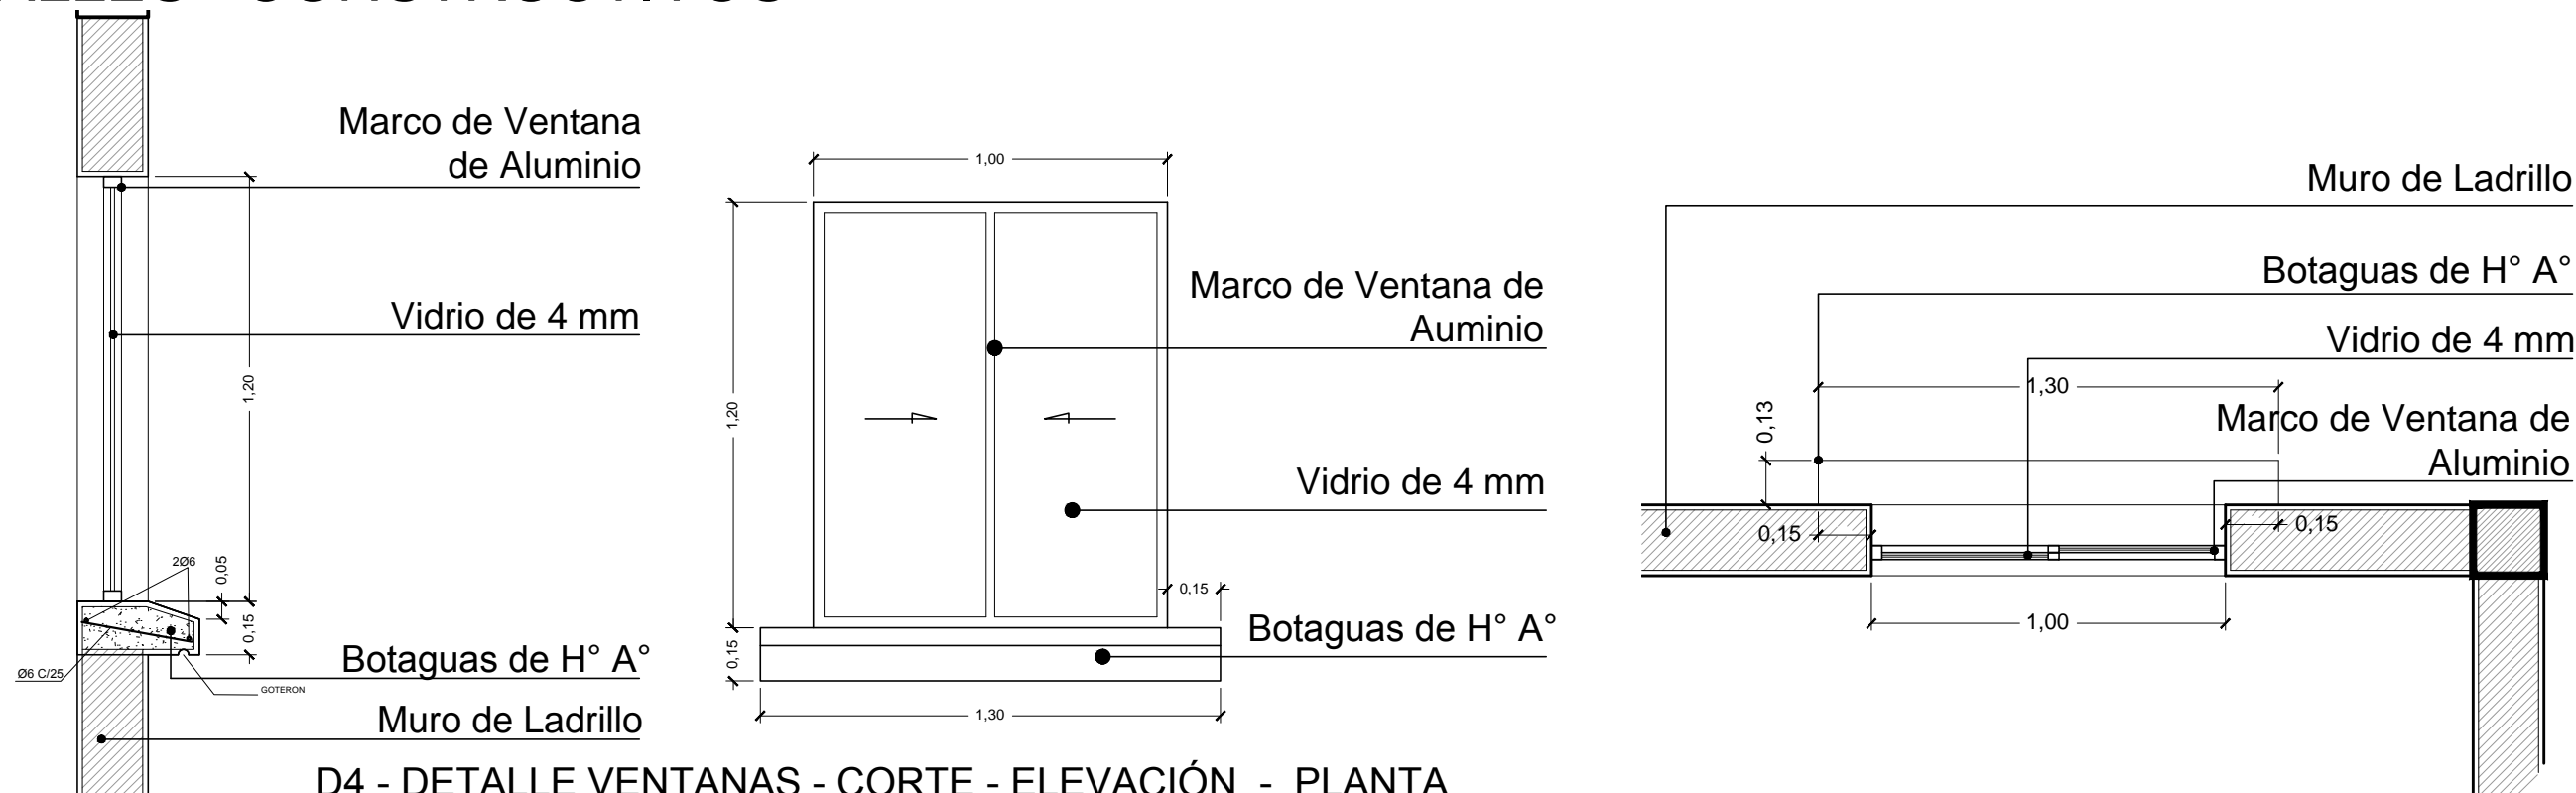

D4 - DETALLE VENTANAS - CORTE - ELEVACIÓN - PLANTA
ESC. 1:10

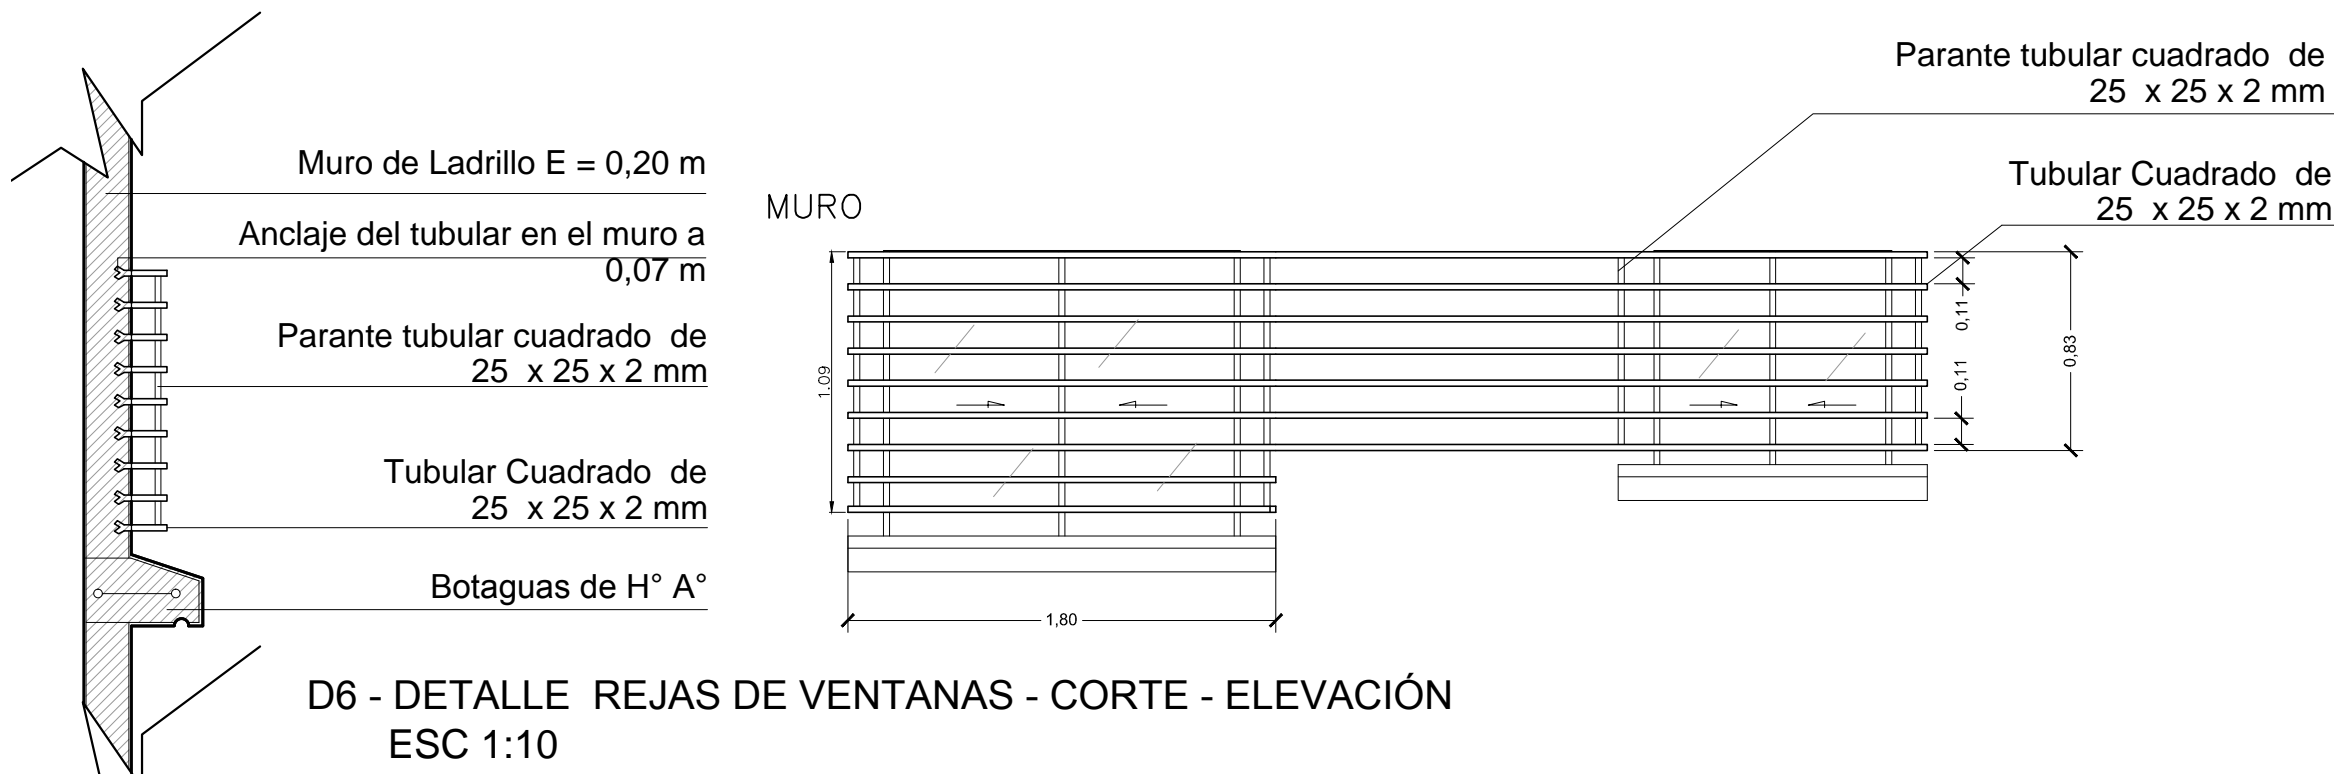

D6 - DETALLE REJAS DE VENTANAS - CORTE - ELEVACIÓN
ESC 1:10

DIMENSIONES EN METROS


UBICACION:	
DEPARTAMENTO	BENI
PROVINCIA	MOXOS
MUNICIPIO	SAN IGNACIO DE MOXOS




PROPIETARIO:
YACIMIENTOS PETROLIFEROS
FISCALES BOLIVIANOS
GERENCIA NACIONAL DE REDES DE GAS Y DUCTOS
DIRECCION GAS VIRTUAL

OBRA: PROYECTO CONSTRUCCION DE OBRAS CIVILES COMPLEMENTARIAS DE ESR SAN IGNACIO DE MOXOS - PROYECTO GNL			
DESCRIPCIÓN: DETALLES CONSTRUCTIVOS			
ESPECIALIDAD: ARQUITECTURA	FECHA: SEPTIEMBRE/2015	ESCALA: INDICADAS	LÁMINA: 2/6


DETALLES CONSTRUCTIVOS

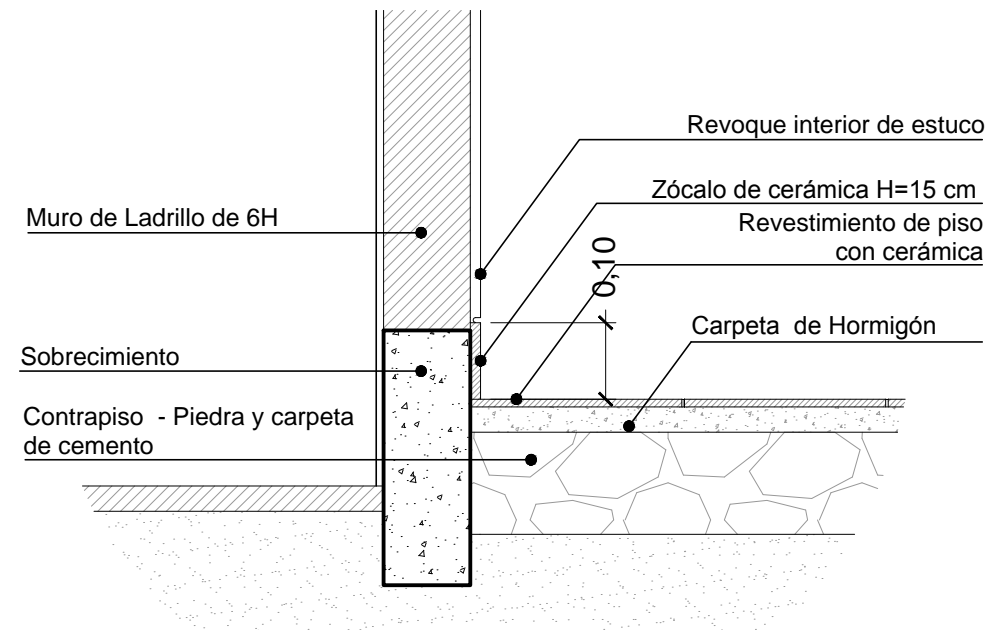


D1 - DETALLE ACABADOS PISOS
ESC. 1:7

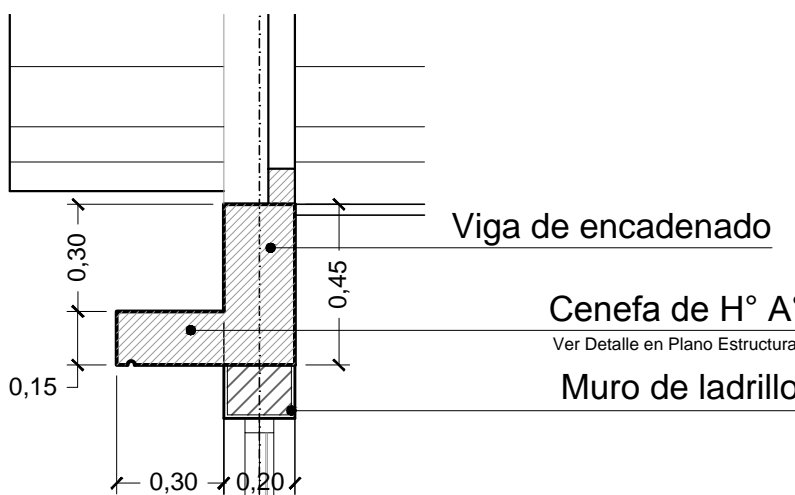


D2 - DETALLE CENEFA DE H° A°
ESC. 1:10

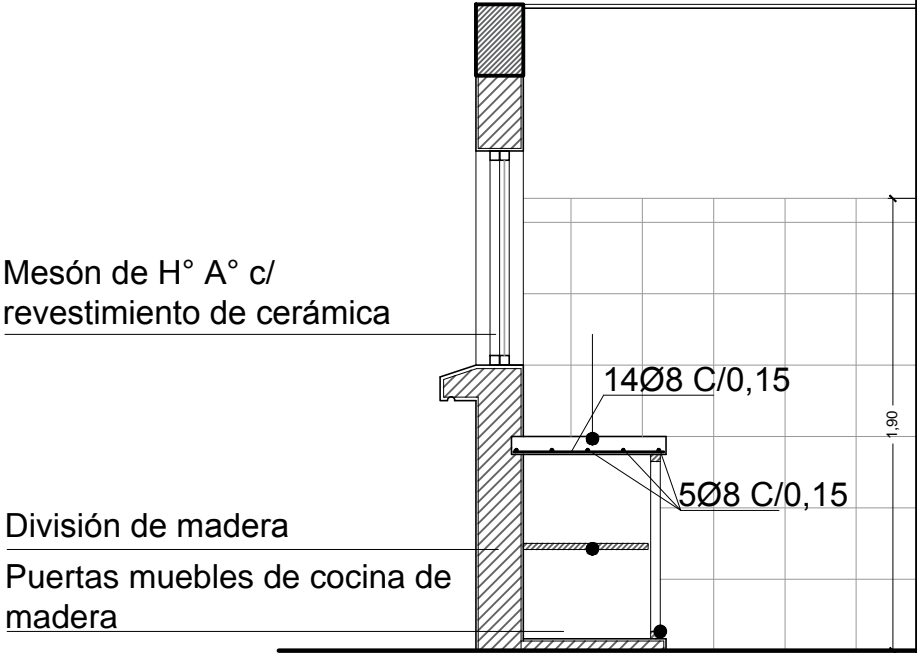


D4 - DETALLE MESÓN DE COCINA
ESC. 1:15

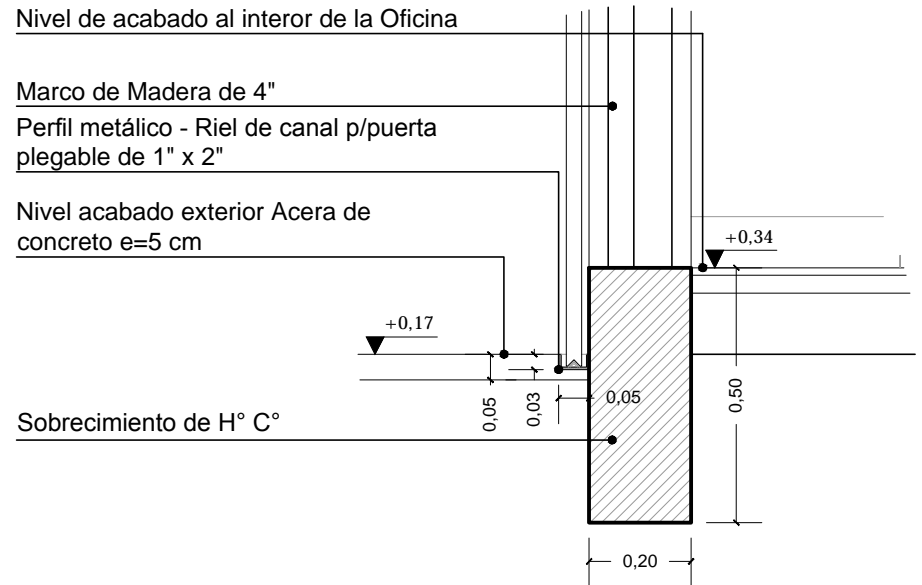

D8 - DETALLE RIEL PUERTA PLEGABLE
ESC. 1:7

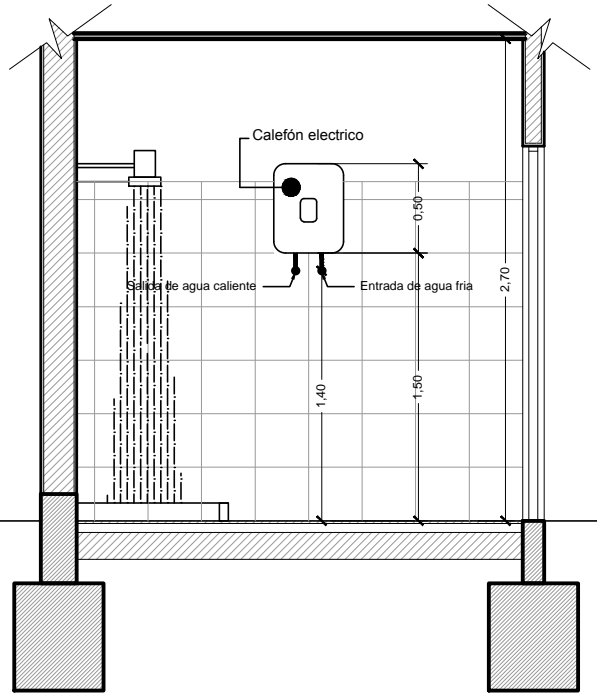

D5 - DETALLE POSICIÓN DE CALEFÓN
ESC. 1:10

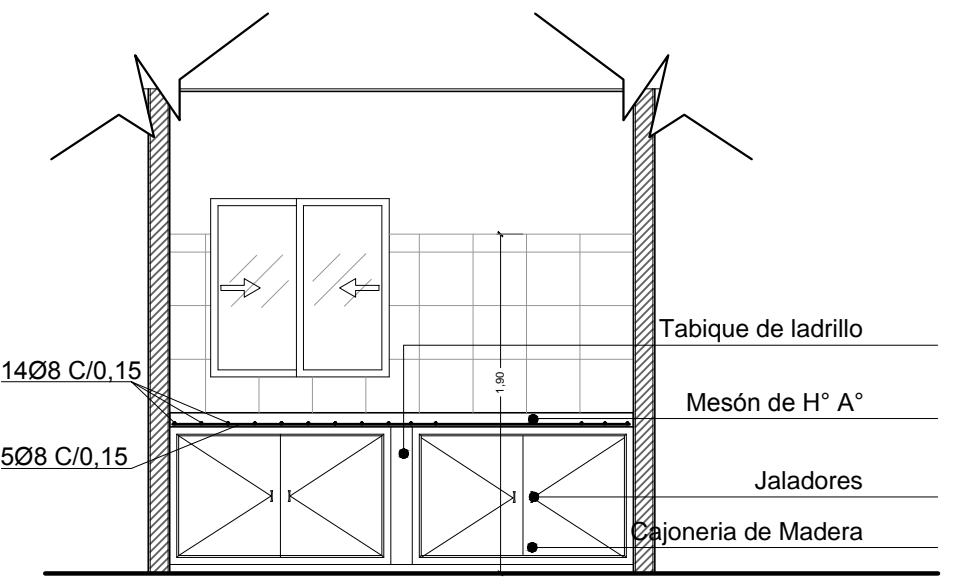

D4 - DETALLE MESÓN DE COCINA
ESC. 1:20

DIMENSIONES EN METROS


UBICACION:	
DEPARTAMENTO	BENI
PROVINCIA	MOXOS
MUNICIPIO	SAN IGNACIO DE MOXOS





PROPIETARIO:	YACIMIENTOS PETROLIFEROS FISCALES BOLIVIANOS
GERENCIA NACIONAL DE REDES DE GAS Y DUCTOS	DIRECCION GAS VIRTUAL

OBRA:	PROYECTO CONSTRUCCION DE OBRAS CIVILES COMPLEMENTARIAS DE ESR SAN IGNACIO DE MOXOS - PROYECTO GNL
DESCRIPCION:	DETALLES CONSTRUCTIVOS
ESPECIALIDAD:	ARQUITECTURA
FECHA:	SEPTIEMBRE/2015
ESCALA:	INDICADAS
LÁMINA:	1/6


DETALLES CONSTRUCTIVOS

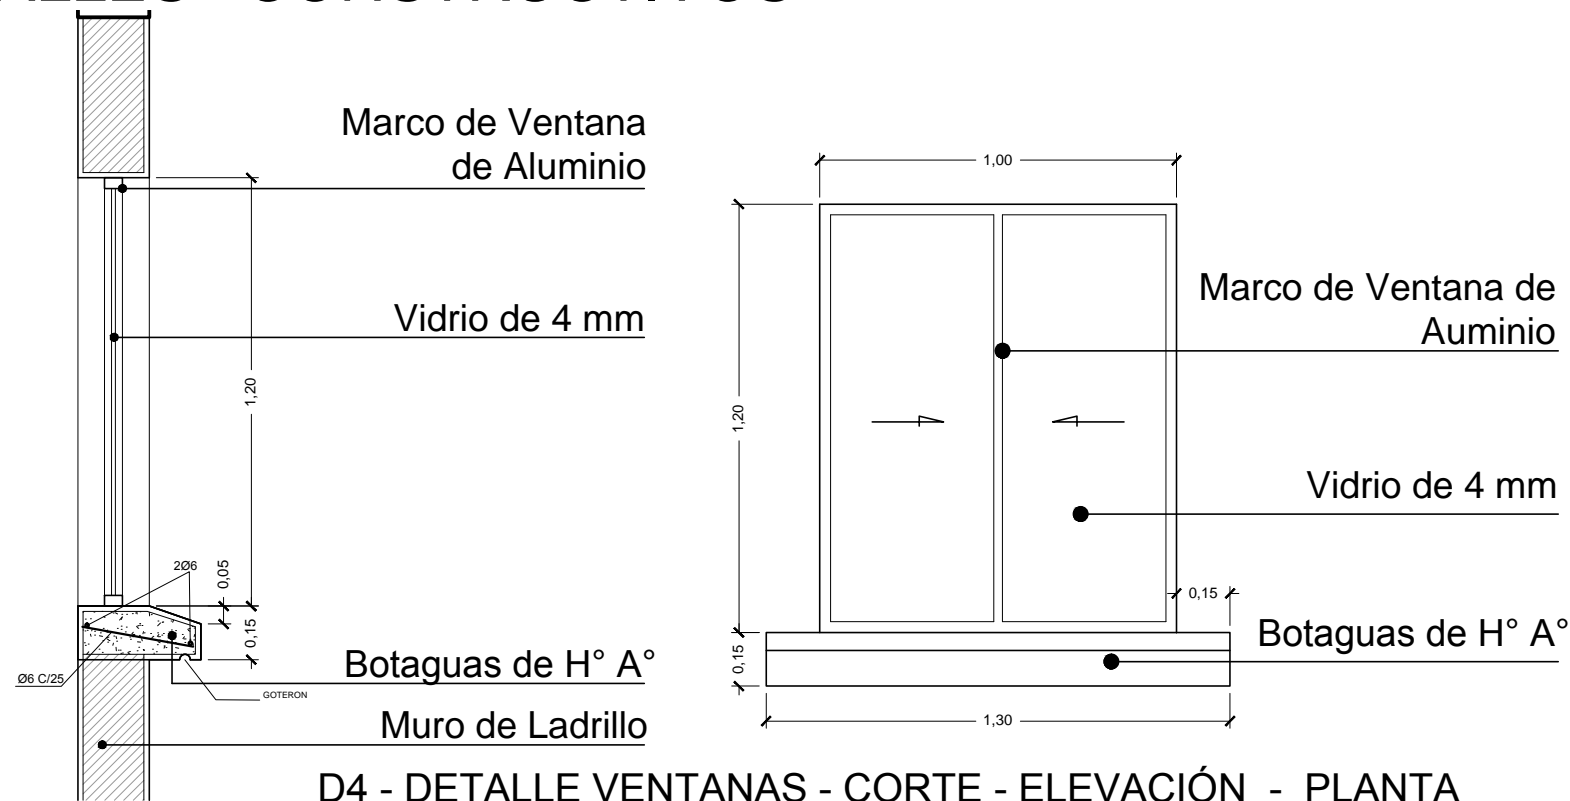

D4 - DETALLE VENTANAS - CORTE - ELEVACIÓN - PLANTA
ESC. 1:10

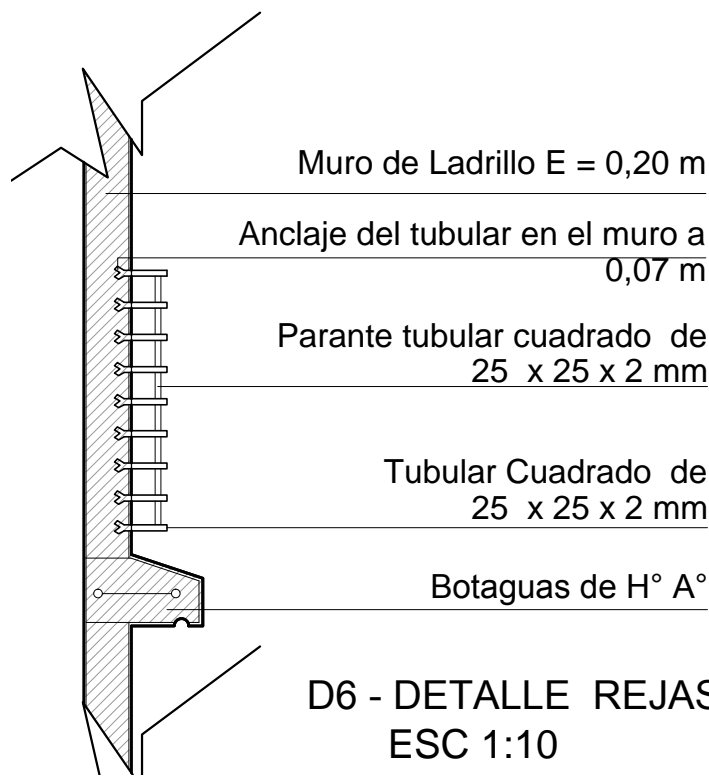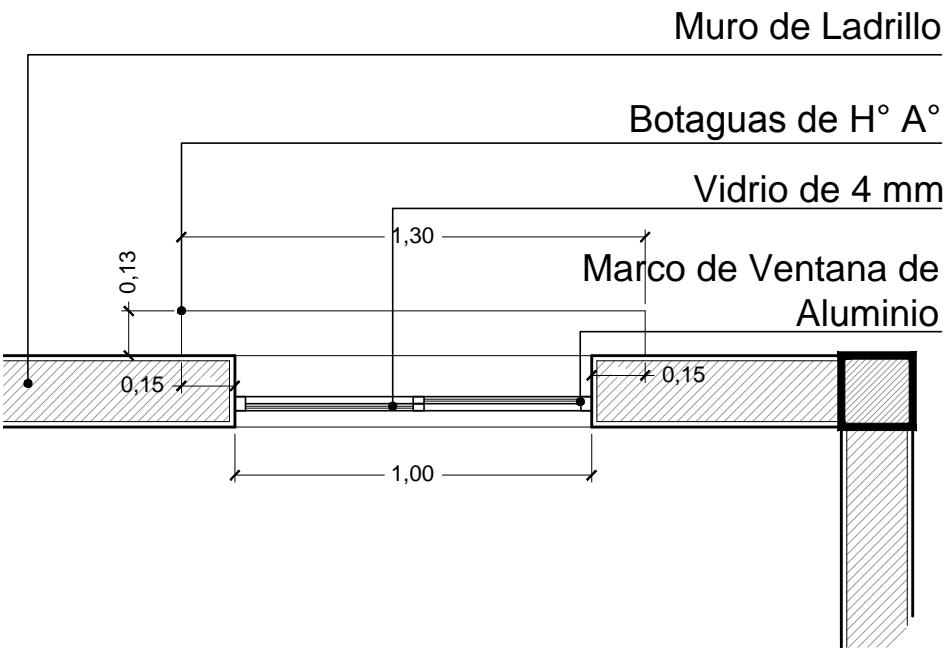

D6 - DETALLE REJAS DE VENTANAS - CORTE - ELEVACIÓN
ESC 1:10

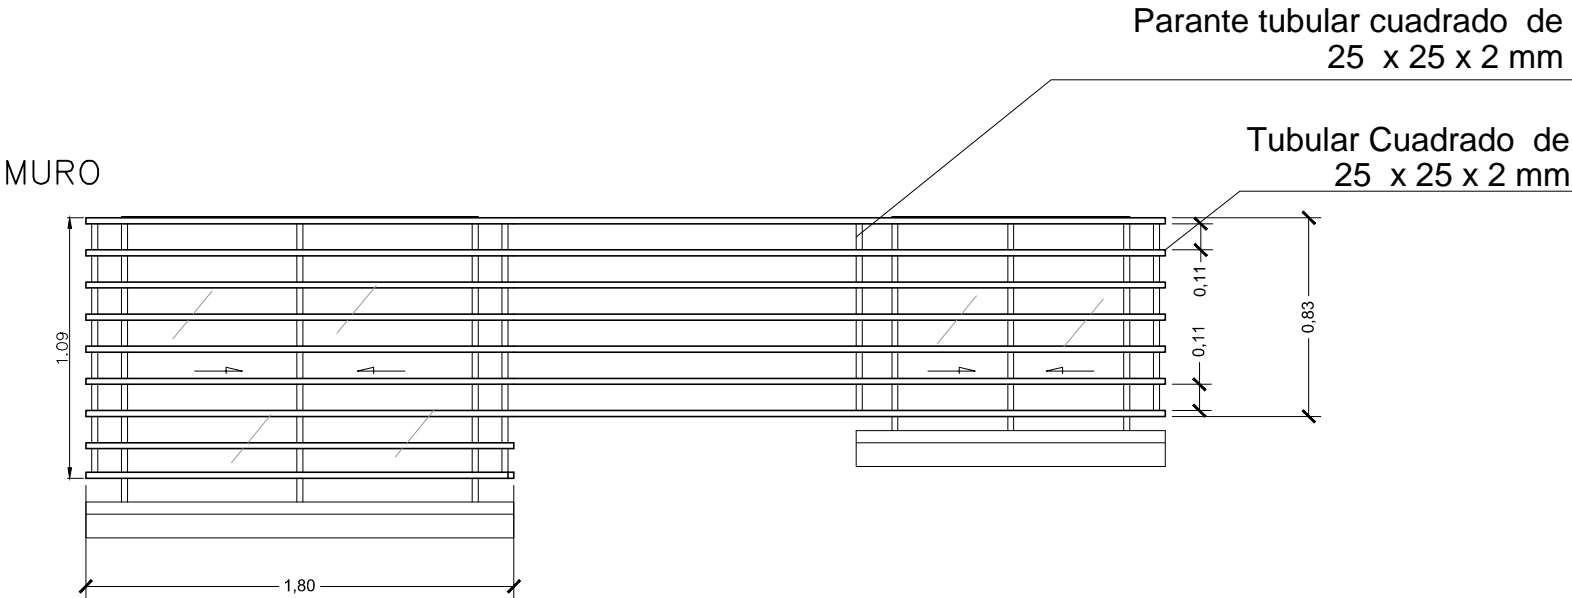

DIMENSIONES EN METROS


UBICACION:	
DEPARTAMENTO	BENI
PROVINCIA	MOXOS
MUNICIPIO	SAN IGNACIO DE MOXOS




PROPIETARIO:
YACIMIENTOS PETROLIFEROS
FISCALES BOLIVIANOS
GERENCIA NACIONAL DE REDES DE GAS Y DUCTOS
DIRECCION GAS VIRTUAL

OBRA: PROYECTO CONSTRUCCION DE OBRAS CIVILES COMPLEMENTARIAS DE ESR SAN IGNACIO DE MOXOS - PROYECTO GNL			
DESCRIPCION: DETALLES CONSTRUCTIVOS			
ESPECIALIDAD: ARQUITECTURA	FECHA: SEPTIEMBRE/2015	ESCALA: INDICADAS	LÁMINA: 2/6


DETALLES CONSTRUCTIVOS

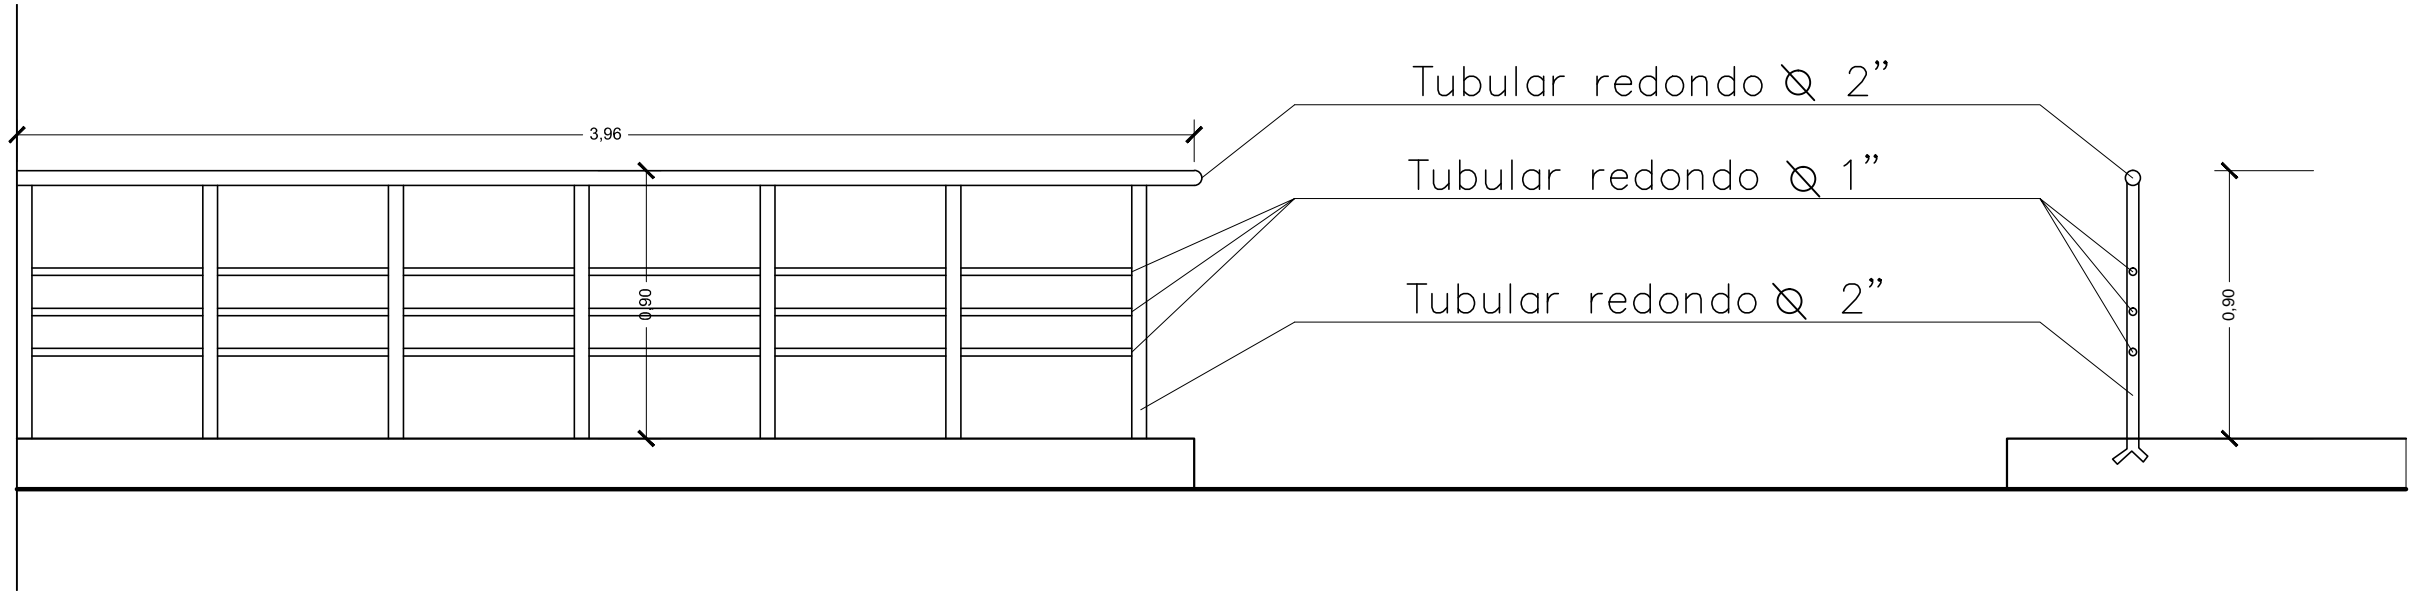


D7 - DETALLE BARANDAS EXTERIORES
ESC. 1:10

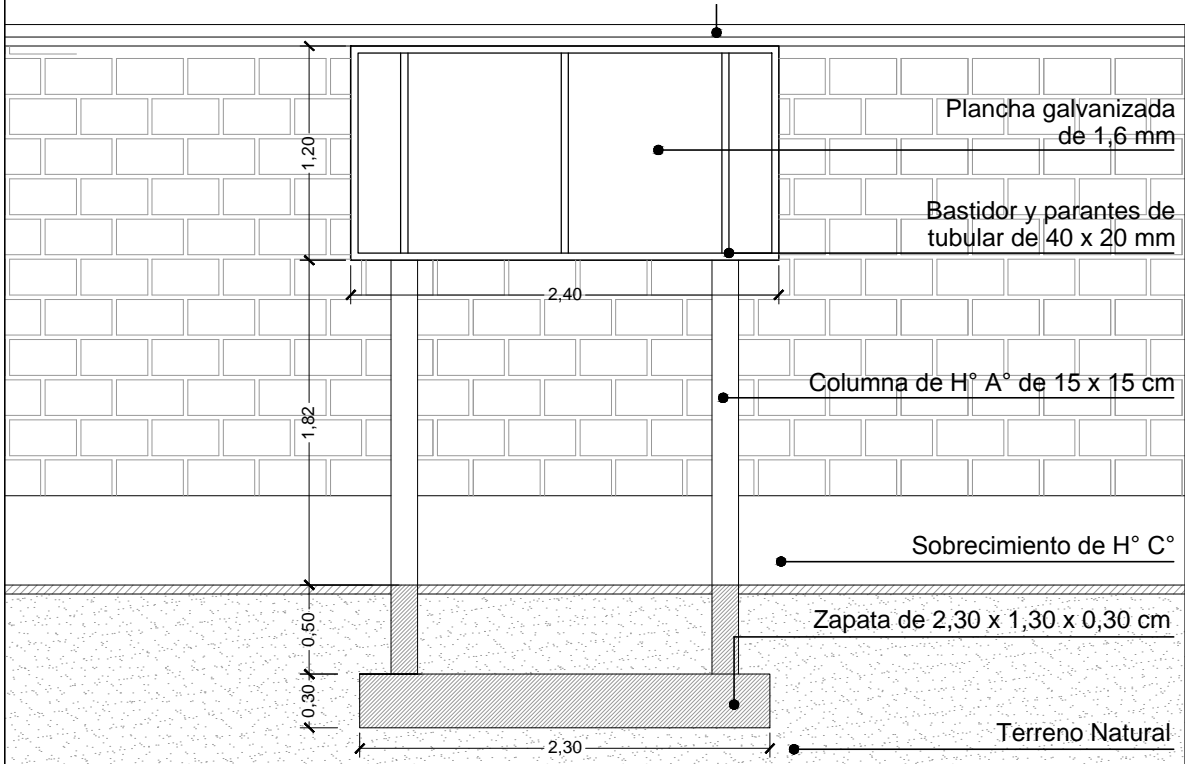


D19 - DETALLE DE LETRERO PRINCIPAL
ESC. 1:10

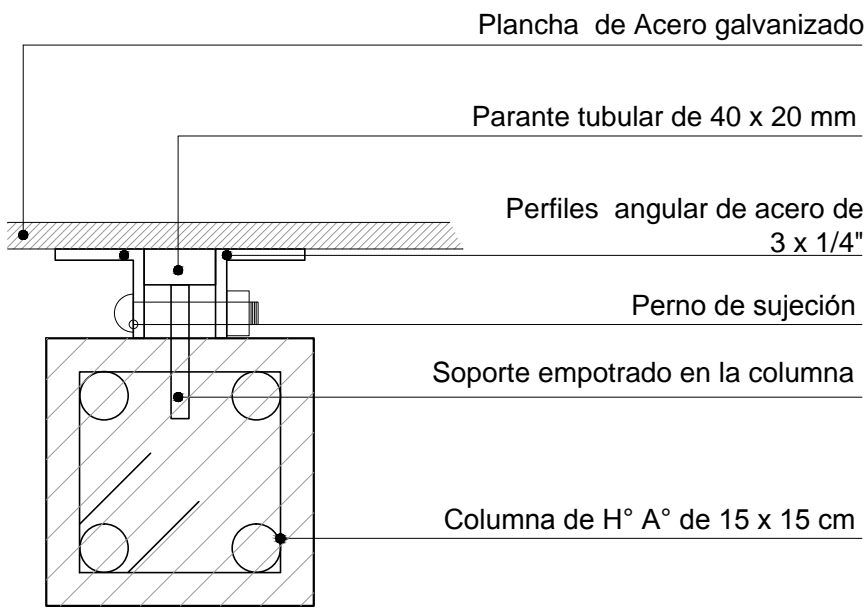


D20 - DETALLE DE SUJECIÓN
DE LETRERO
ESC.1:2

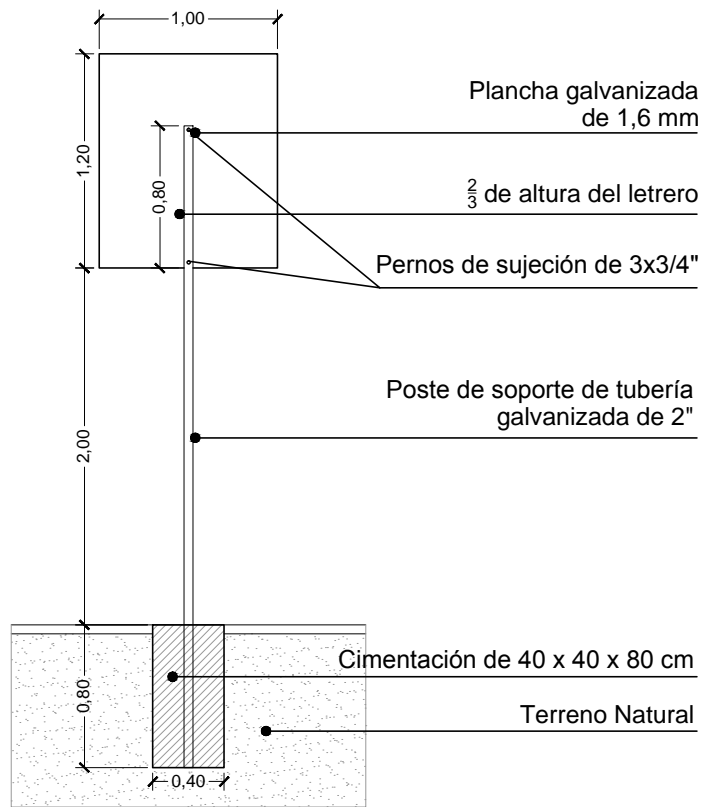


D19 - DETALLE DE LETRERO
ESC. 1:20

DIMENSIONES EN METROS		UBICACION:		 Corporación La fuerza que transforma Bolivia	PROPIETARIO: YACIMIENTOS PETROLIFEROS FISCALES BOLIVIANOS GERENCIA NACIONAL DE REDES DE GAS Y DUCTOS DIRECCION GAS VIRTUAL	OBRA: PROYECTO CONSTRUCCION DE OBRAS CIVILES COMPLEMENTARIAS DE ESR SAN IGNACIO DE MOXOS - PROYECTO GNL			
		DEPARTAMENTO	BENI			DESCRIPCION: DETALLES CONSTRUCTIVOS			
		PROVINCIA	MOXOS			ESPECIALIDAD: ARQUITECTURA			
		MUNICIPIO	SAN IGNACIO DE MOXOS			FECHA: SEPTIEMBRE/2015	ESCALA: INDICADAS	LÁMINA: 3/6	


DETALLES CONSTRUCTIVOS

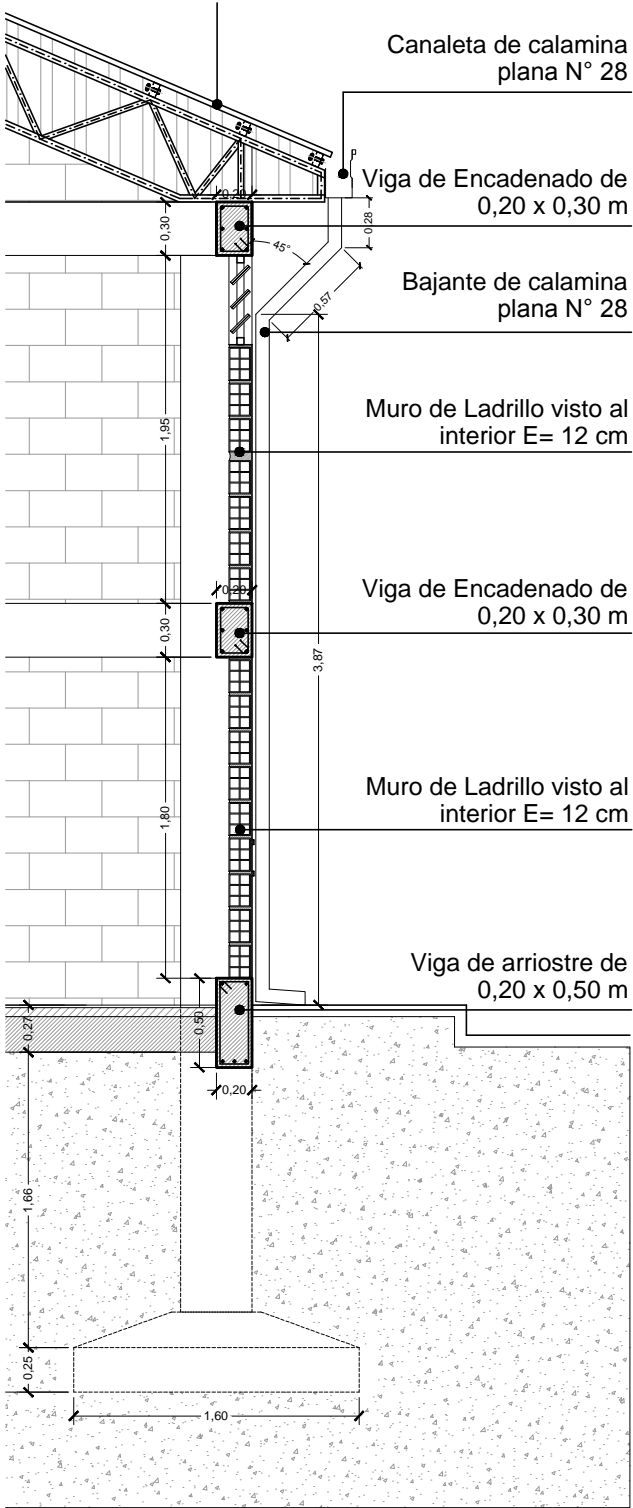


D10- DETALLE CORTE DE BORDE - GALPÓN
ESC. 1:20

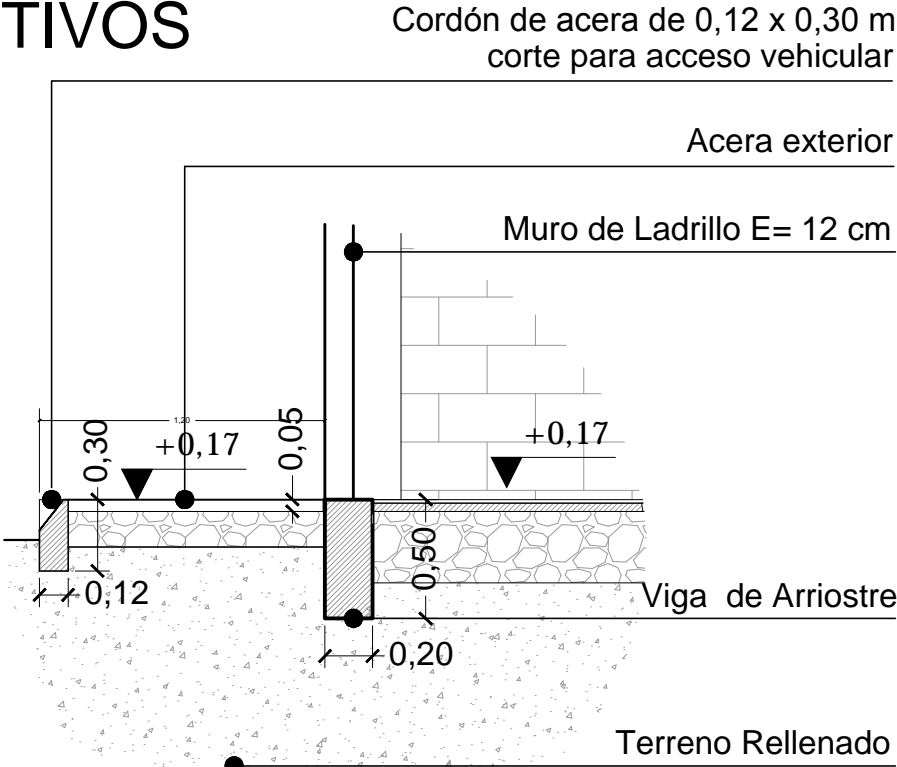


D9 - DETALLE ACERA DE INGRESO - GALPÓN
ESC. 1:15

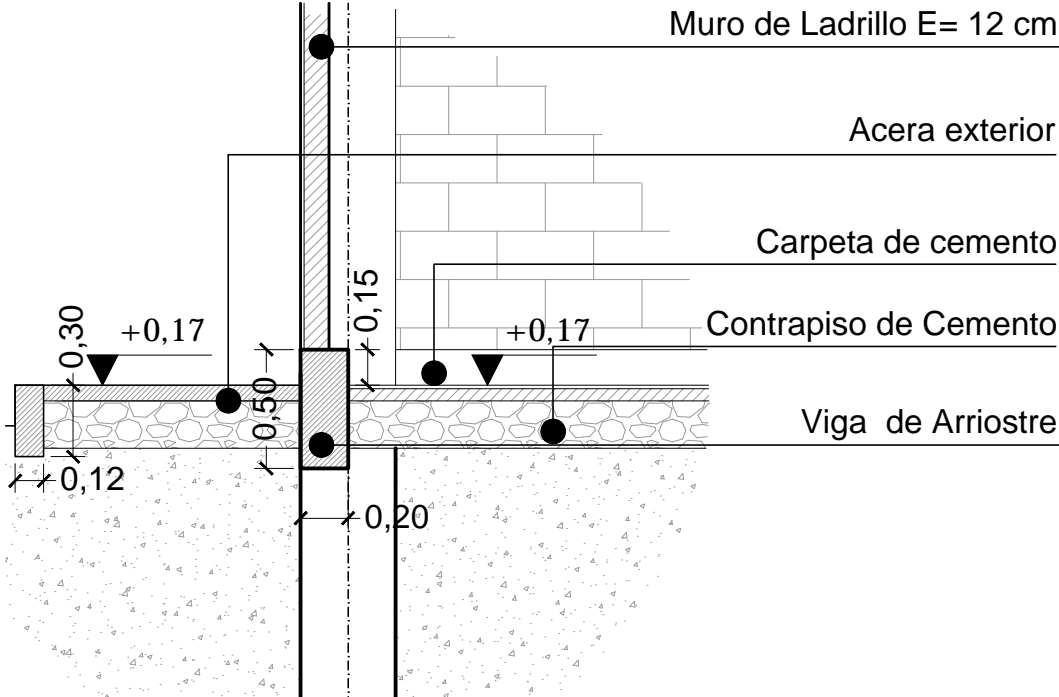

D10 - DETALLE DE NIVELES - GALPÓN
ESC. 1:15

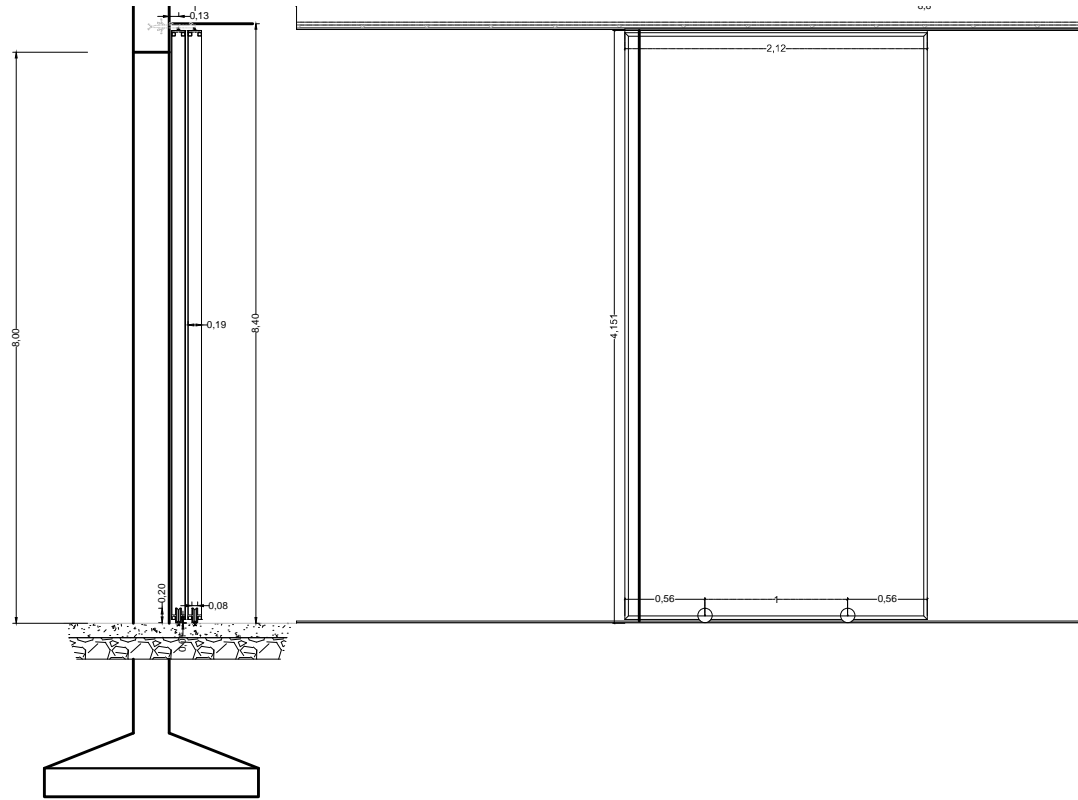

D12 - DETALLE PUERTA CORREDIZA - GALPÓN
ESC. 1:15

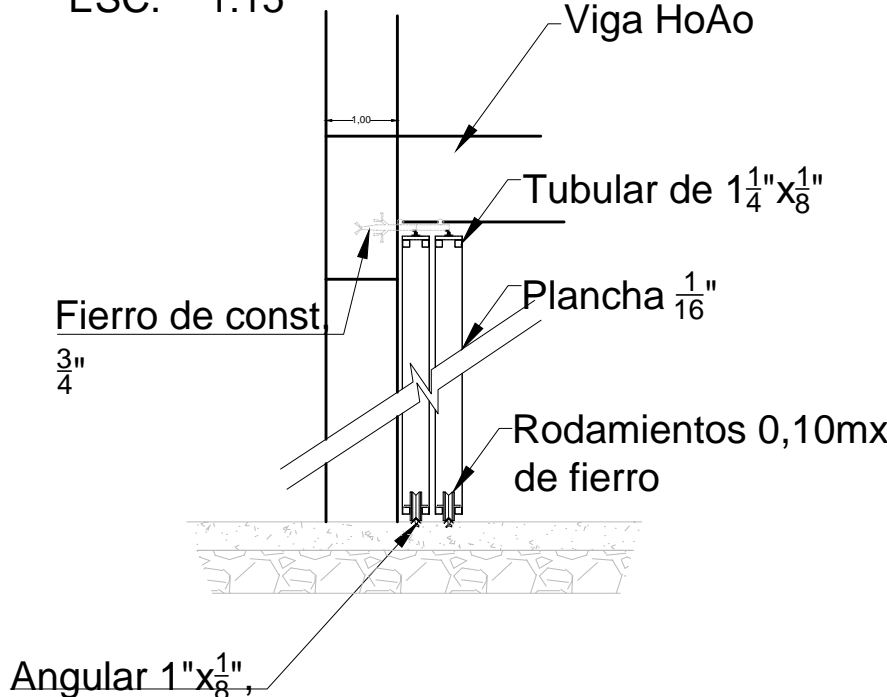

D12 - DETALLE PUERTA CORREDIZA - GALPÓN
ESC. 1:15

DIMENSIONES EN METROS



UBICACION:	
DEPARTAMENTO	BENI
PROVINCIA	MOXOS
MUNICIPIO	SAN IGNACIO DE MOXOS




PROPIETARIO:
YACIMIENTOS PETROLIFEROS
FISCALES BOLIVIANOS
GERENCIA NACIONAL DE REDES DE GAS Y DUCTOS
DIRECCION GAS VIRTUAL

OBRA: PROYECTO CONSTRUCCION DE OBRAS CIVILES COMPLEMENTARIAS DE ESR SAN IGNACIO DE MOXOS - PROYECTO GNL			
DESCRIPCION: DETALLES CONSTRUCTIVOS			
ESPECIALIDAD: ARQUITECTURA	FECHA: SEPTIEMBRE/2015	ESCALA: INDICADAS	LÁMINA: 4/6


DETALLES CONSTRUCTIVOS

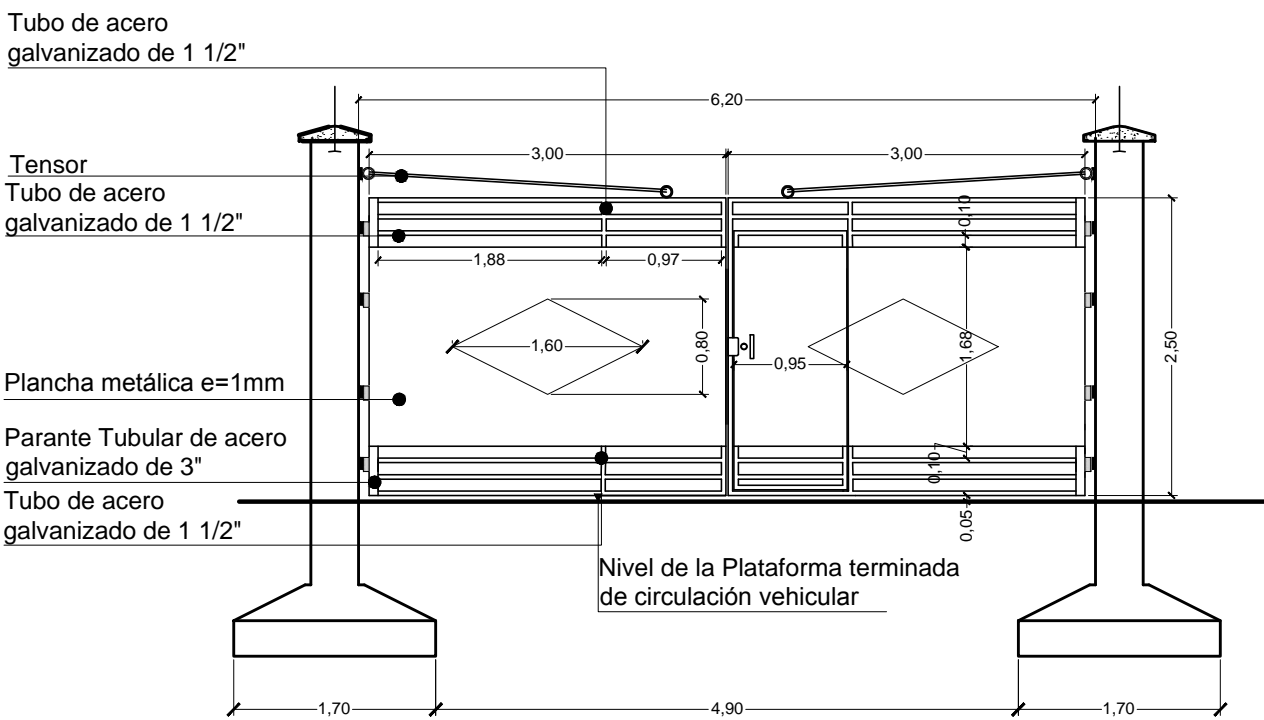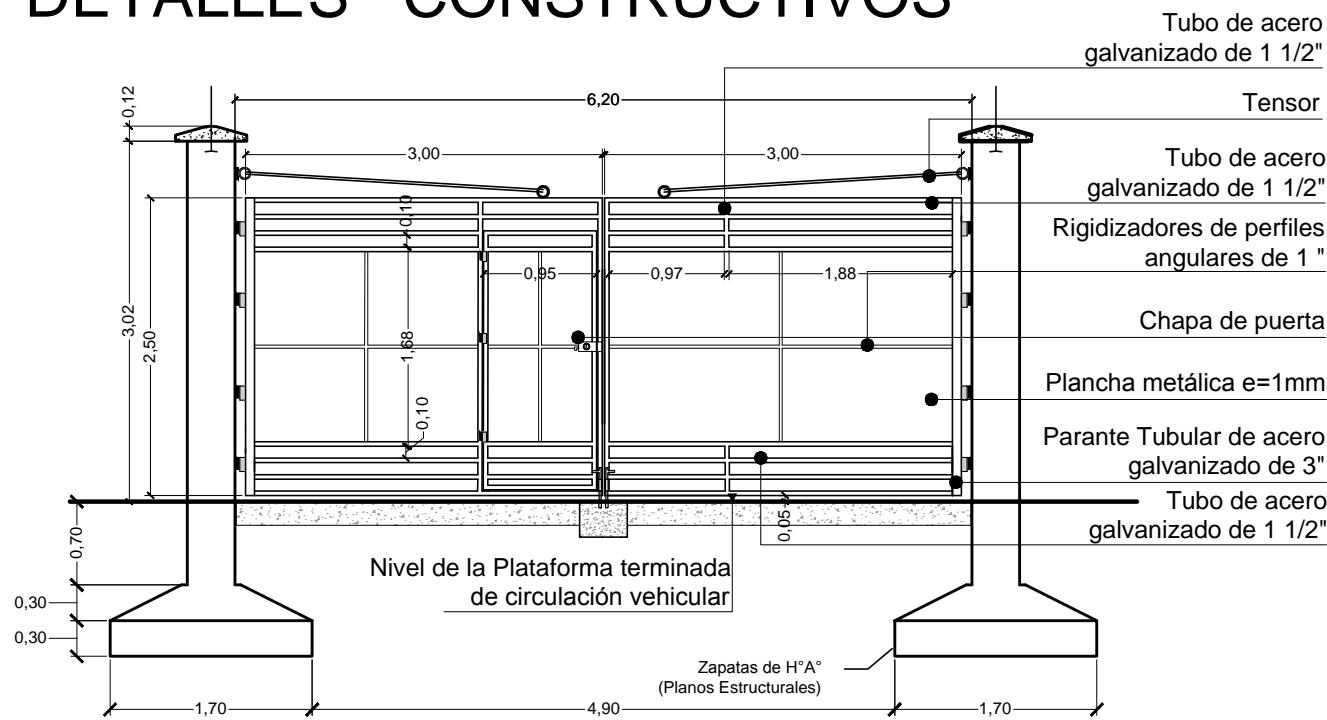


D13 - DETALLE PORTÓN DE INGRESO
ESC. 1:30

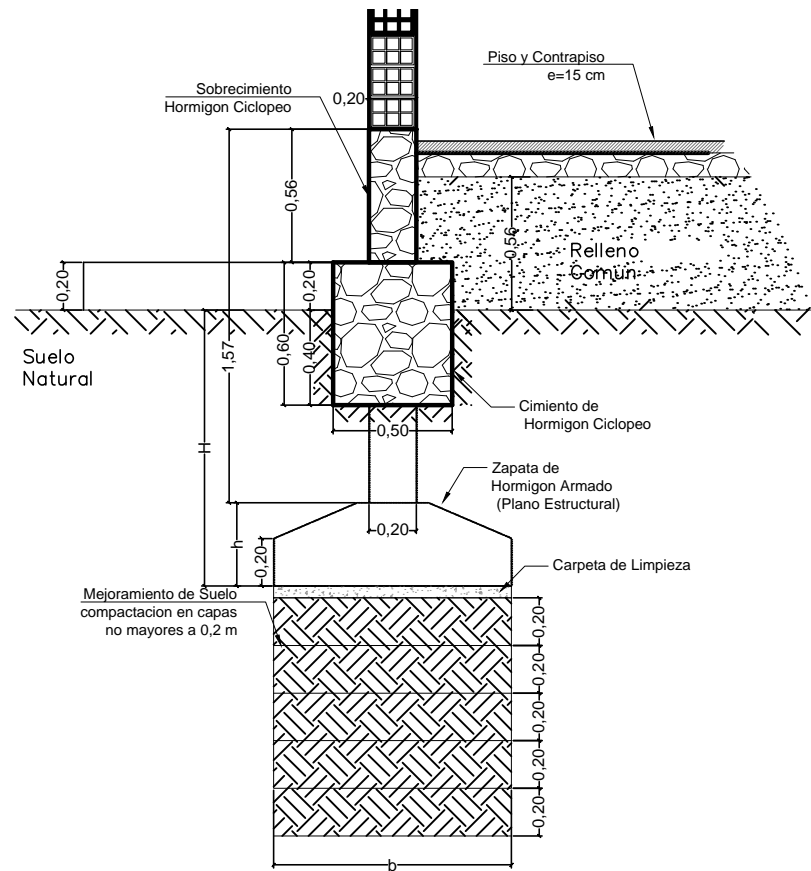


DETALLE MEJORAMIENTO DE SUELO
ESC 1:15

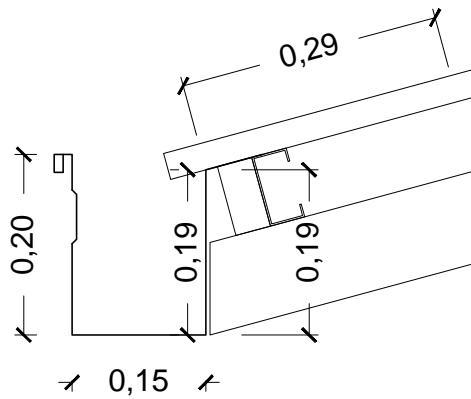


DETALLE DE CANALETA
ESC. 1:2

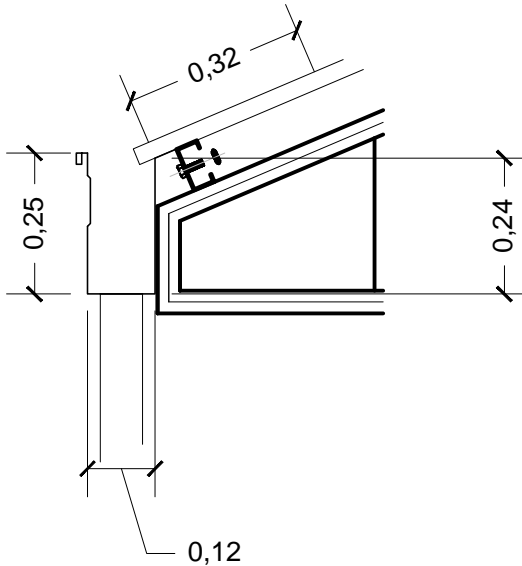

DETALLE DE CANALETA Y BAJANTE
ESC. 1:10

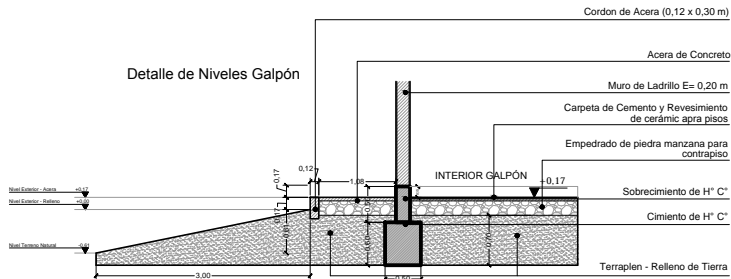

DETALLE DE NIVELES - GALPÓN
ESC. 1:50

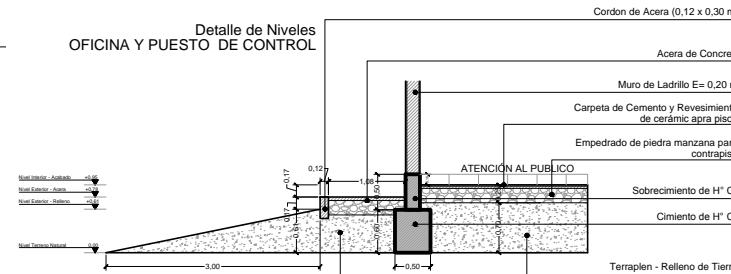

DETALLE DE NIVELES - OFICINA Y
PUESTO DE CONTROL
ESC.1:50

DIMENSIONES EN METROS


UBICACION:	
DEPARTAMENTO	BENI
PROVINCIA	MOXOS
MUNICIPIO	SAN IGNACIO DE MOXOS




PROPIETARIO:
YACIMIENTOS PETROLIFEROS
FISCALES BOLIVIANOS
GERENCIA NACIONAL DE REDES DE GAS Y DUCTOS
DIRECCION GAS VIRTUAL

OBRA:	PROYECTO CONSTRUCCION DE OBRAS CIVILES COMPLEMENTARIAS DE ESR SAN IGNACIO DE MOXOS - PROYECTO GNL
DESCRIPCION:	DETALLES CONSTRUCTIVOS
ESPECIALIDAD:	ARQUITECTURA
FECHA:	SEPTIEMBRE/2015
ESCALA:	INDICADAS
LÁMINA:	5/6


DETALLES CONSTRUCTIVOS

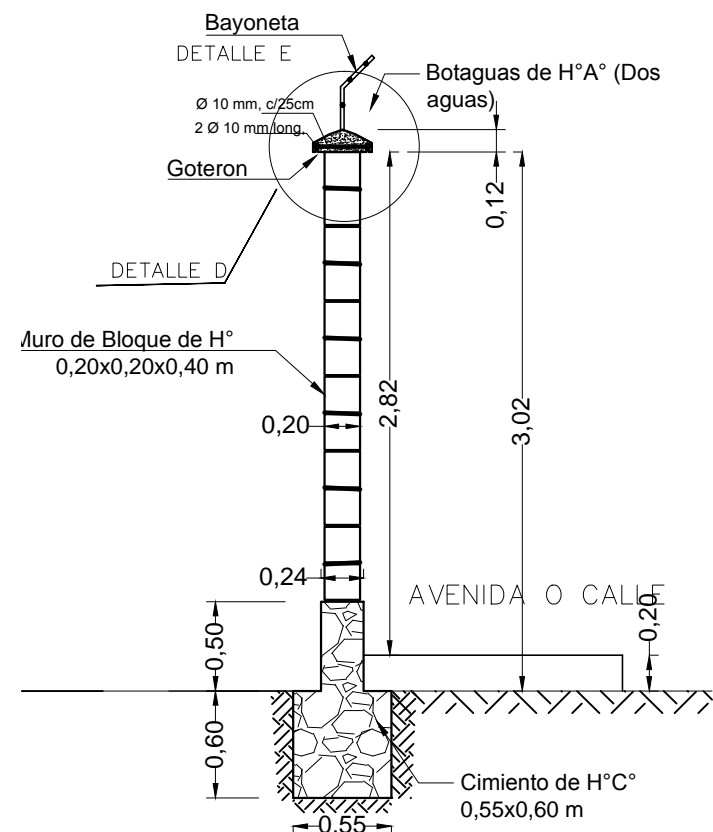


CORTE MURO DE BLOQUES DE HORMIGÓN
ESC. 1:20

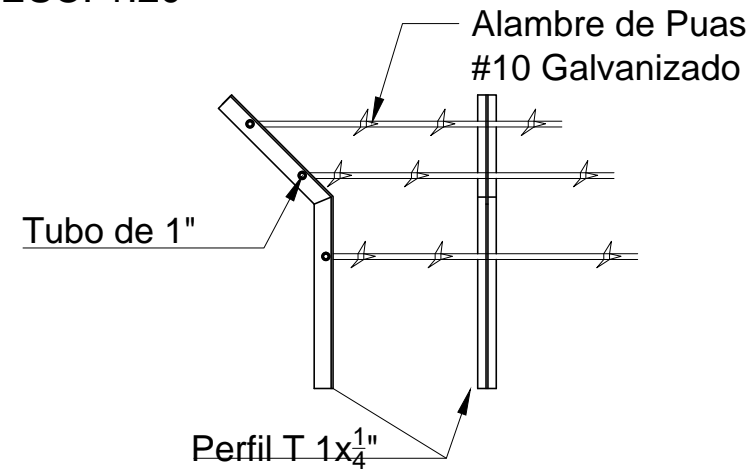


DETALLE DE BAYONETAS
ESC. 1:12

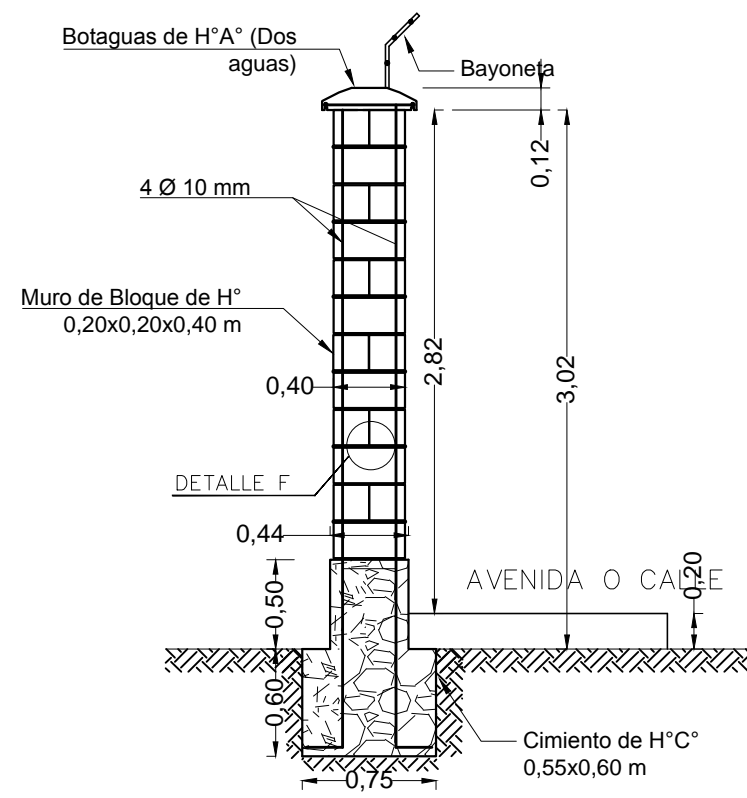


CORTE COLUMNA DE BLOQUES DE HORMIGÓN
ESC. 1:20

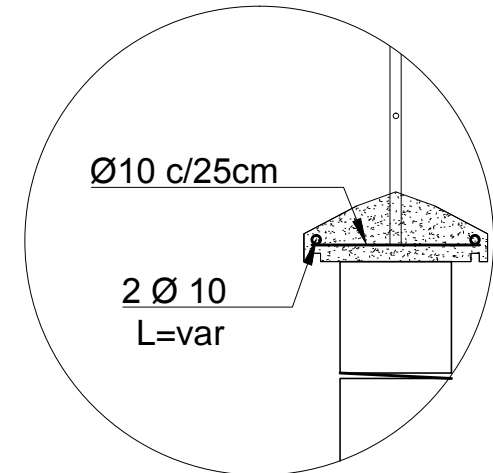

DETALLE DE BOTAGUAS
ESC. 1:12

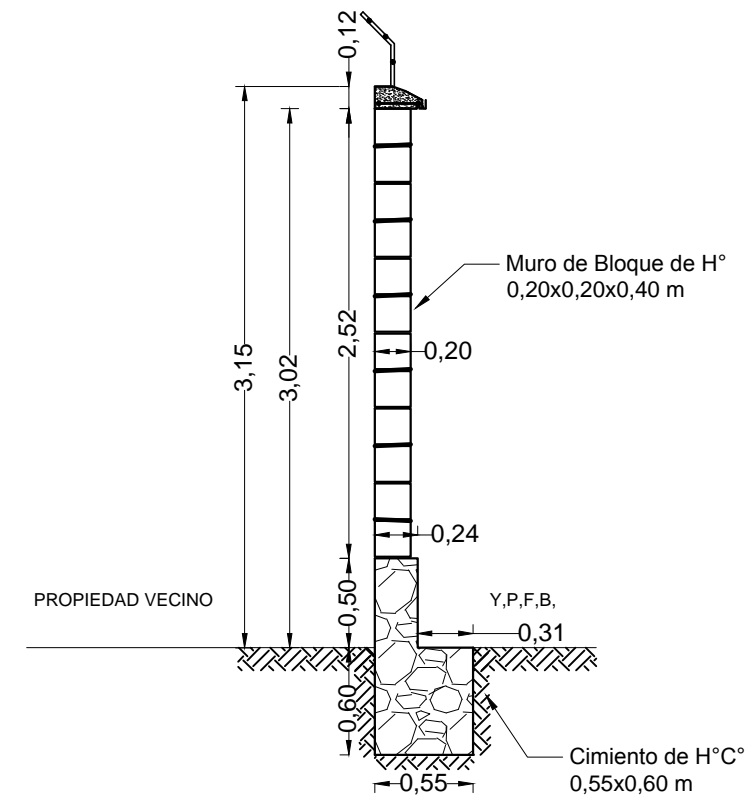

CORTE MURO DE BLOQUES DE HORMIGÓN COINDANTE VECINO
ESC. 1:20

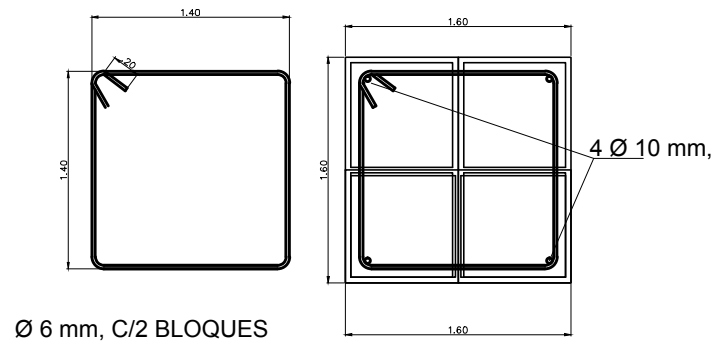

DETALLE DE ARMADURA DE COLUMNAS DE B, DE HORMIGÓN
ESC. 1:12

DIMENSIONES EN METROS

UBICACION:	
DEPARTAMENTO	BENI
PROVINCIA	MOXOS
MUNICIPIO	SAN IGNACIO DE MOXOS



PROPIETARIO:
YACIMIENTOS PETROLIFEROS FISCALES BOLIVIANOS
GERENCIA NACIONAL DE REDES DE GAS Y DUCTOS
DIRECCION GAS VIRTUAL

OBRA:	PROYECTO CONSTRUCCION DE OBRAS CIVILES COMPLEMENTARIAS DE ESR SAN IGNACIO DE MOXOS - PROYECTO GNL
DESCRIPCION:	DETALLES CONSTRUCTIVOS
ESPECIALIDAD:	ARQUITECTURA
FECHA:	SEPTIEMBRE/2015
ESCALA:	INDICADAS
LÁMINA:	6/6