




UNIDAD SOLICITANTE: DISTRITO DE REDES DE GAS ORURO
UNIDAD DISTRITAL DE CONSTRUCCIONES ORURO

Anexo 4

OBJETO DE LA CONTRATACION: ACONDICIONAMIENTO DEL LUGAR DE
INSTALACIÓN DEL CITY GATE LA AURORA – CIUDAD DE ORURO

Hoja:
2 de 2

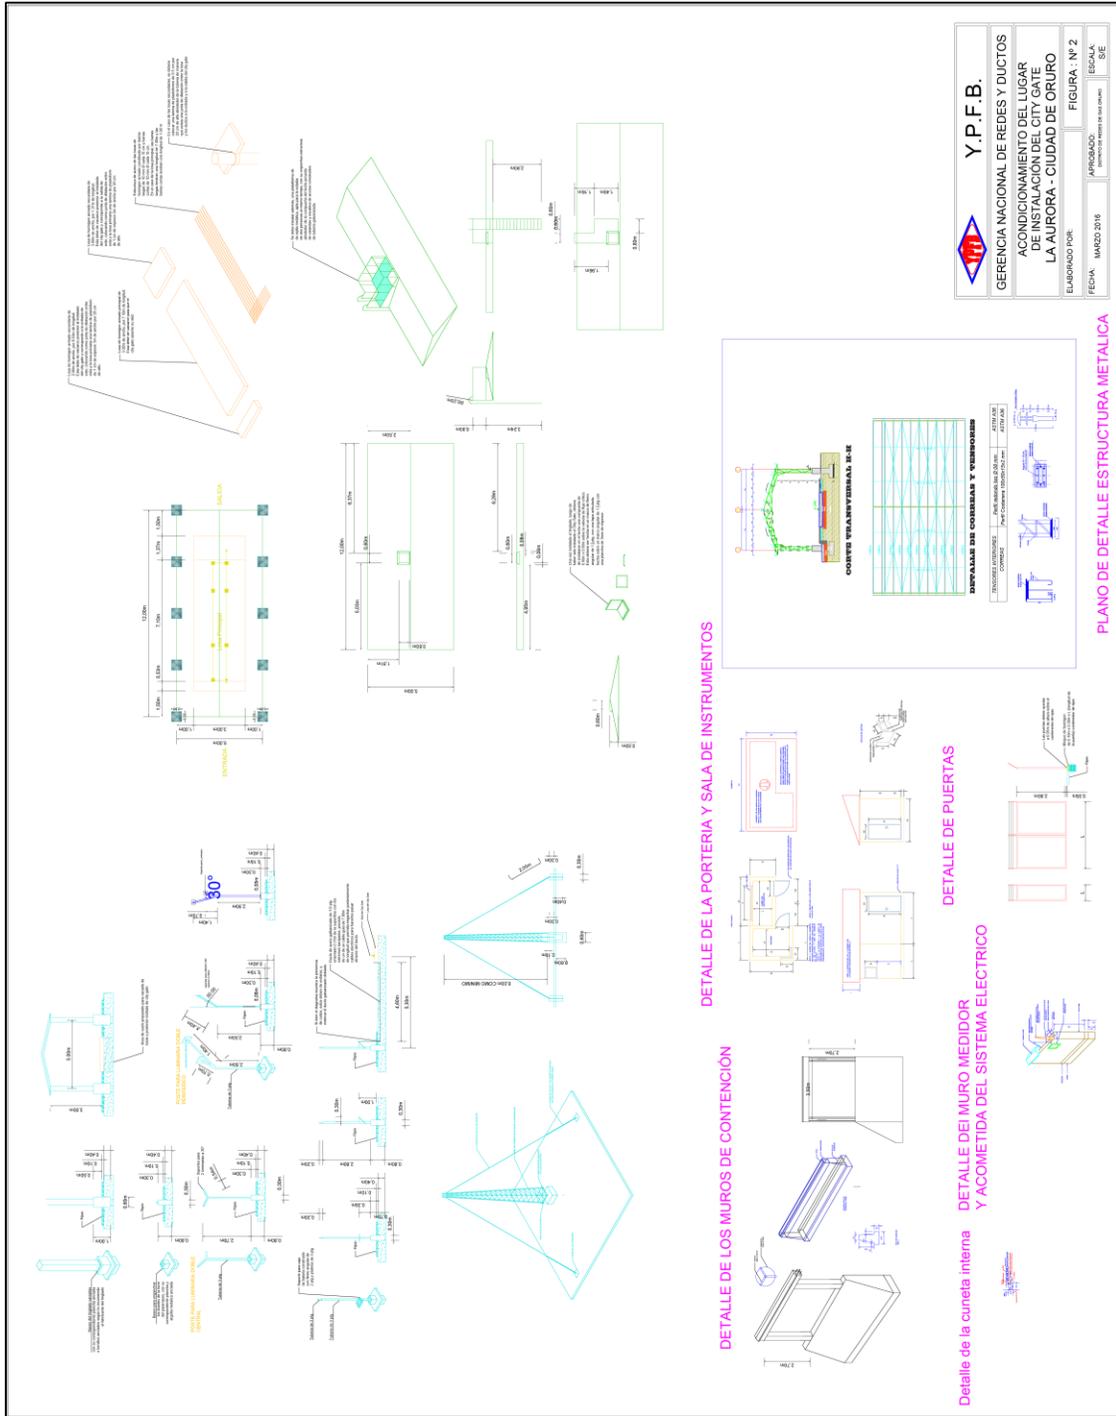

Y.P.F.B.
GERENCIA NACIONAL DE REDES Y DUCTOS
ACONDICIONAMIENTO DEL LUGAR
DE INSTALACION DEL CITY GATE
LA AURORA - CIUDAD DE ORURO
ELABORADO POR: [Name]
FECHA: MARZO 2016
APROBADO: [Name]
FIGURA: Nº 2
ESCALA: S/E

Elaborado y Recibido por:

Jng. Lyndsay Yh. Oroza Parra
RESPONSABLE DE INGENIERIA U.I.P. – U.D.C.O.R.
DISTRITAL REDES DE GAS ORURO
GRGD – Y.P.F.B

Aprobado por:

Alex G. Choque Huanca
JEFE UNIDAD DISTRITAL DE CONSTRUCCIONES
DISTRITAL REDES DE GAS ORURO
GRGD – Y.P.F.B