



VISTA DE PLANTA

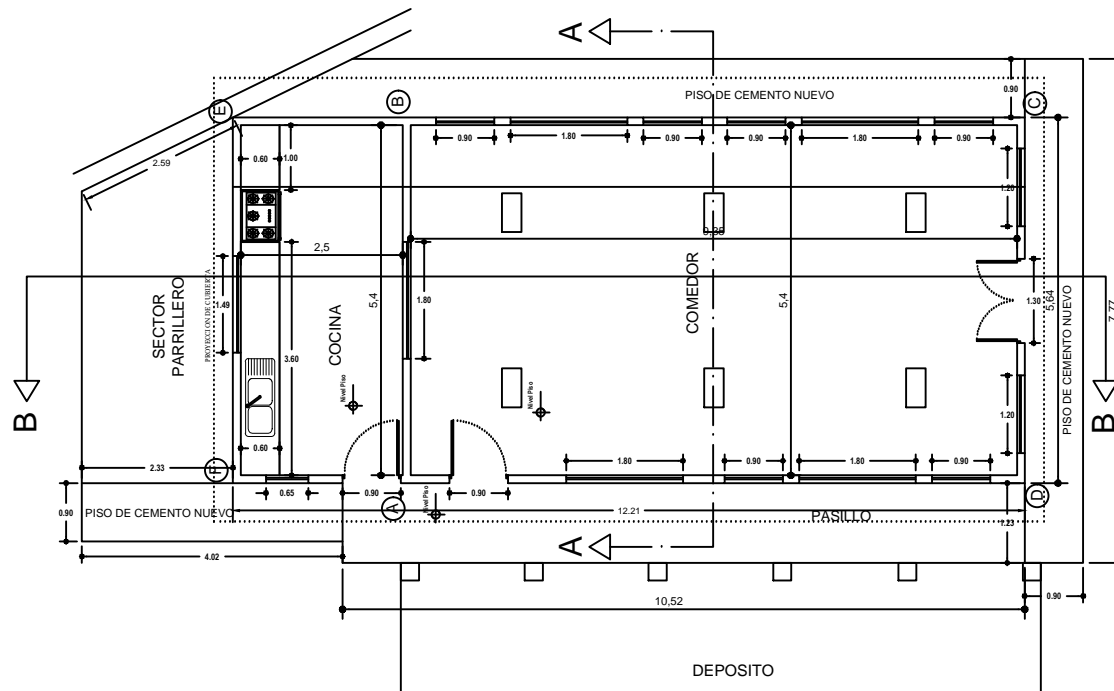

 YACIMIENTOS PETROLIFEROS FISCALES BOLIVIANOS	UNID EJECUTORA: DISTRITO COMERCIAL TARIJA	PROYECTO: REFACCION COMEDOR DE PLANTA ZONA COMERCIAL BERMEJO		CARACTER: PLANO EN PLANTA	LAMINA N° 1/4
	ZONA: ZONA COMERCIAL BERMEJO	OBRA: COCINA COMEDOR	ESCALA: 1:100	DISEÑO: ING. EDUARDO CARDOZO MOLINA	