


CORTE A - A

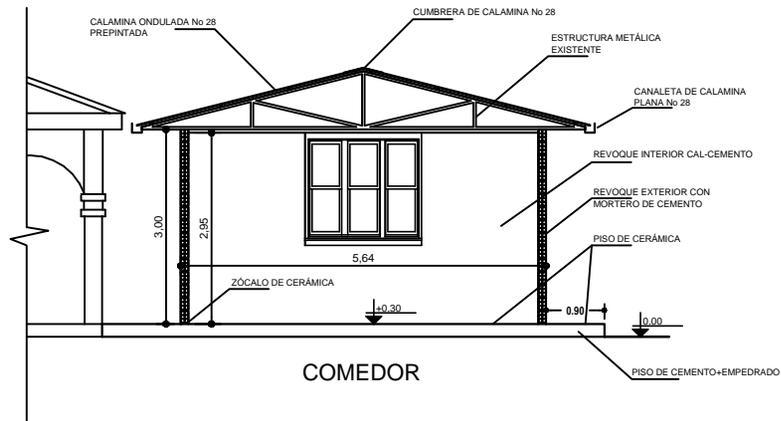

CORTE B - B



 YACIMIENTOS PETROLIFEROS FISCALES BOLIVIANOS	UNID EJECUTORA: DISTRITO COMERCIAL TARIJA	PROYECTO: REFACCION COMEDOR DE PLANTA ZONA COMERCIAL BERMEJO	CARACTER: PLANO DE CORTES	LAMINA N° 2/4
	ZONA: ZONA COMERCIAL BERMEJO	OBRA: COCINA COMEDOR	ESCALA: 1:100	