






- RED ETHERNET TCP/IP
- RED MODBUS TCP/IP
- RED MODBUS RTU
- RED CONTROL NET
- CONECTOR TIPO T 1786-TPS
- TERMINAL DE RED 75Ω 1786-1X

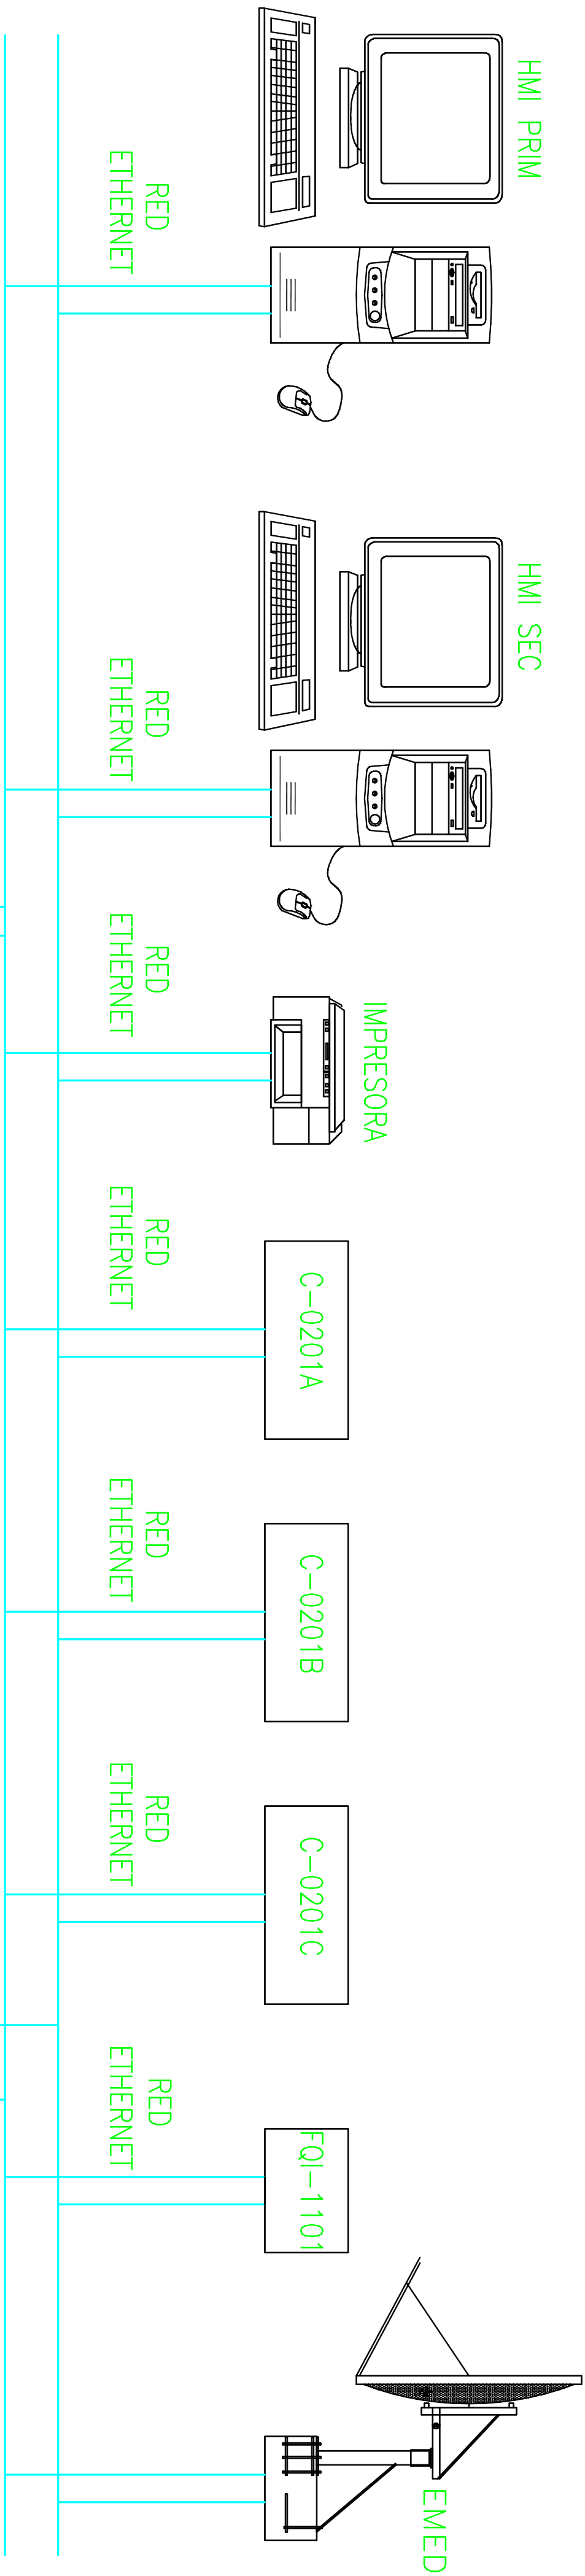

TABLERO ESD

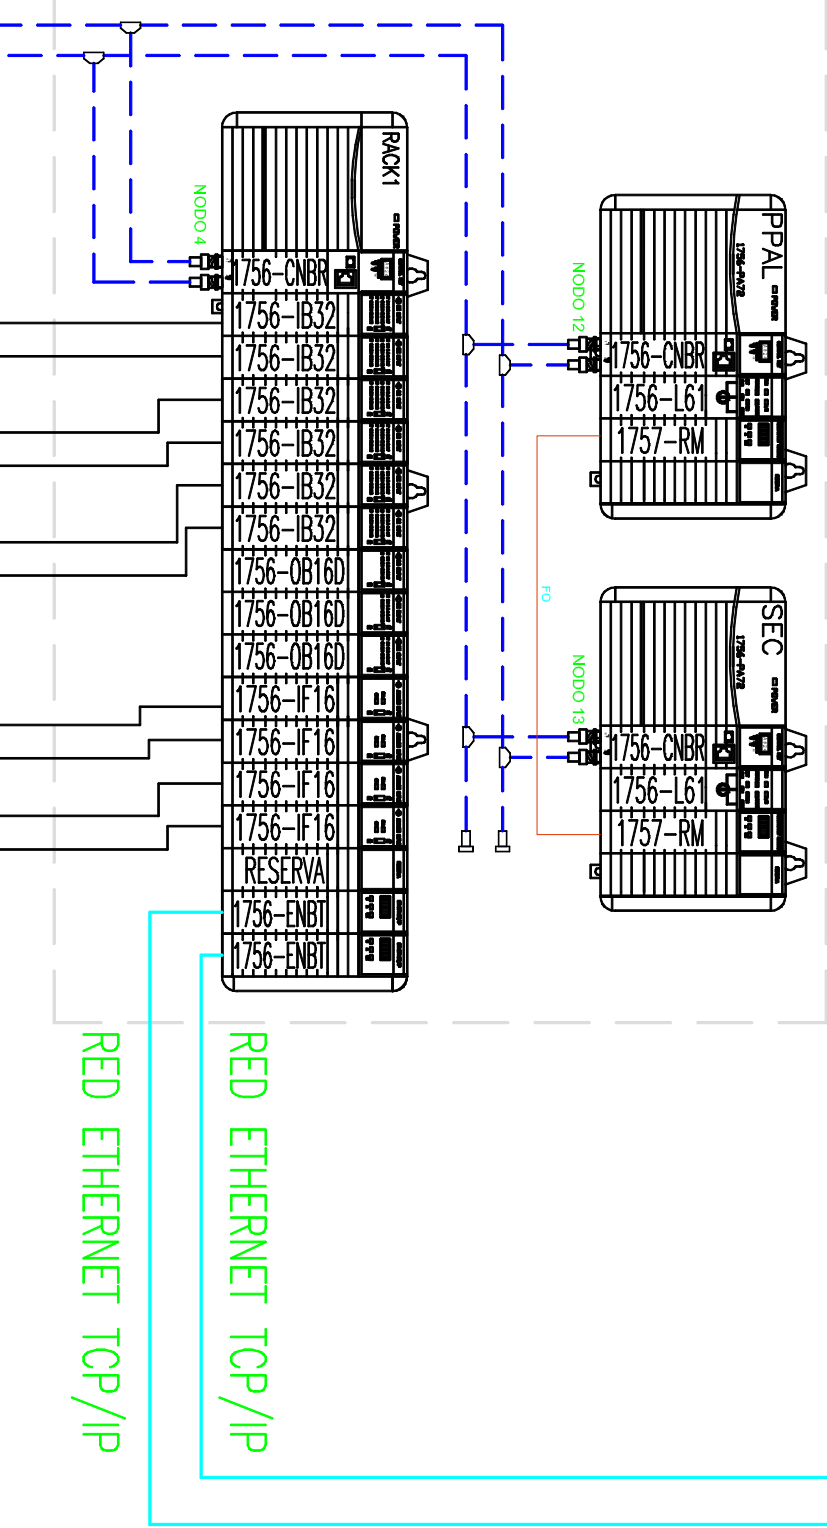

TABLERO SCBP(EXISTENTE)

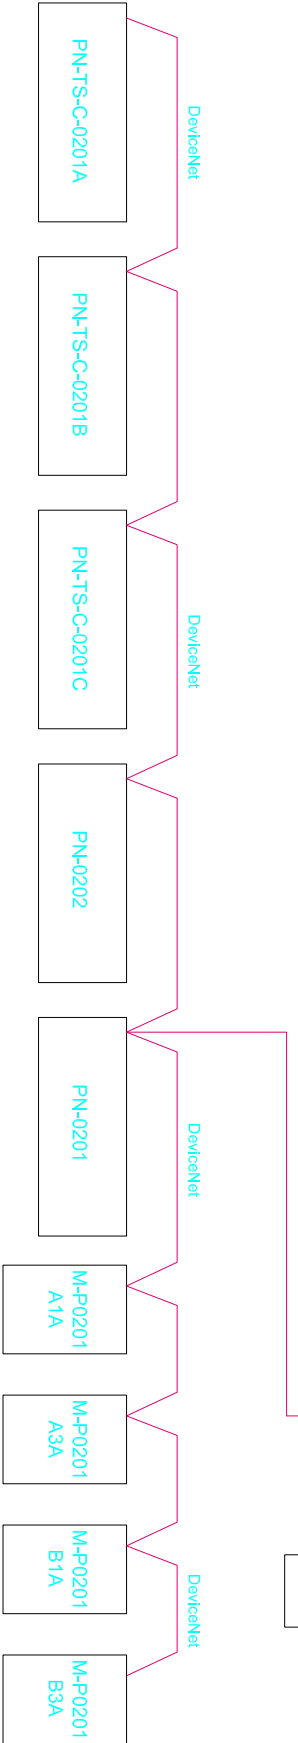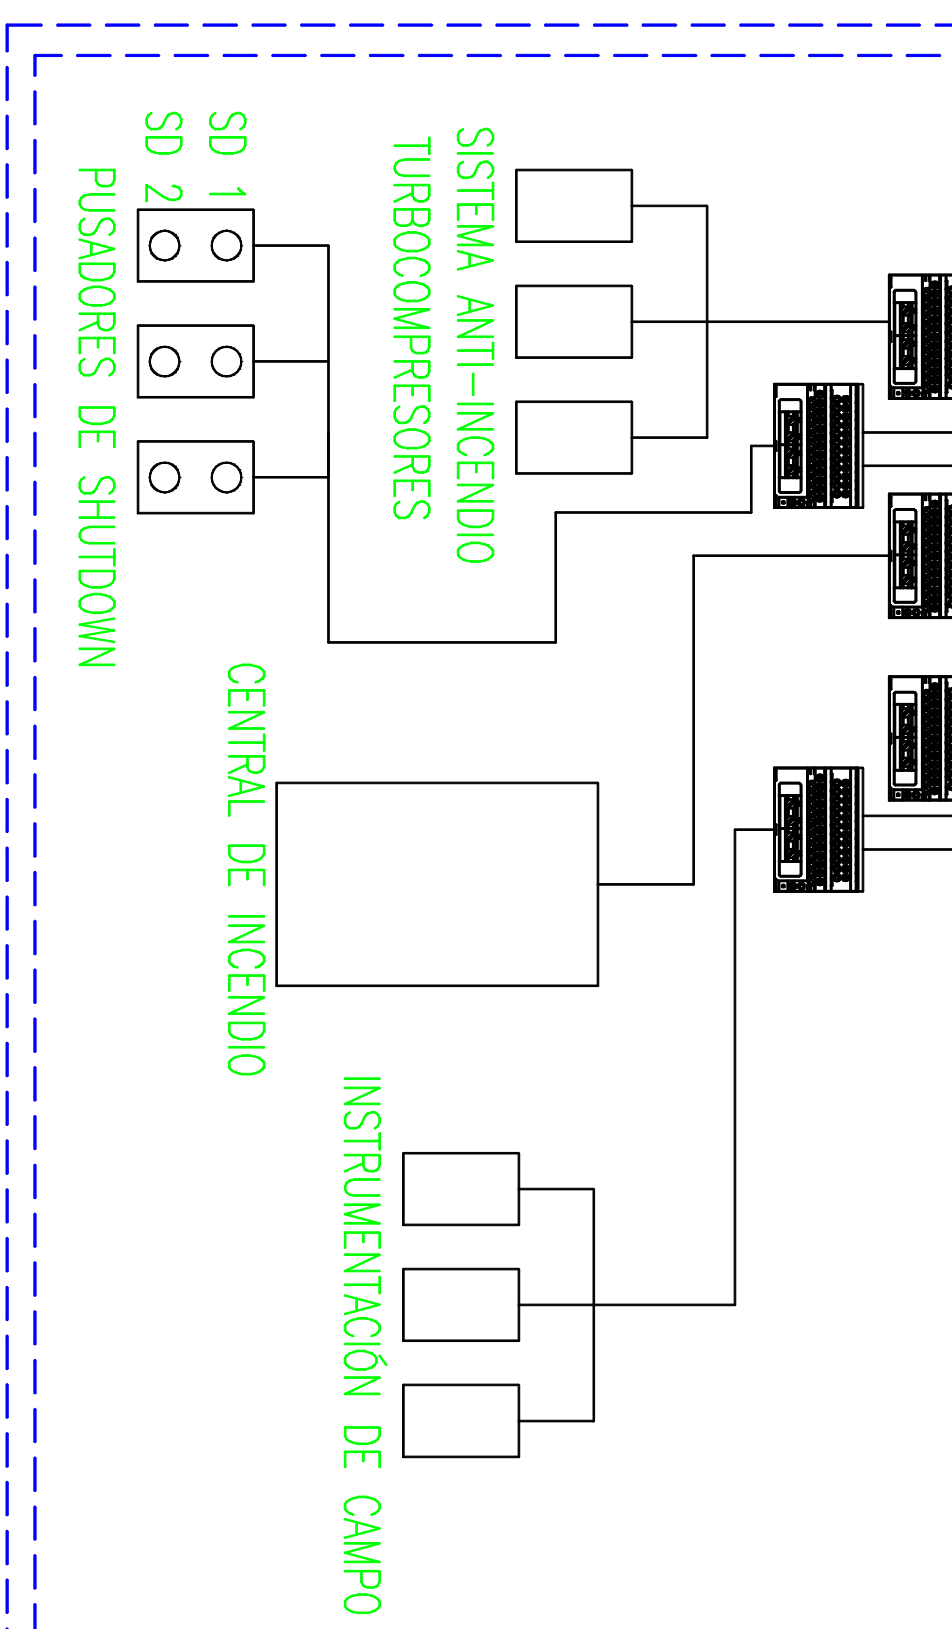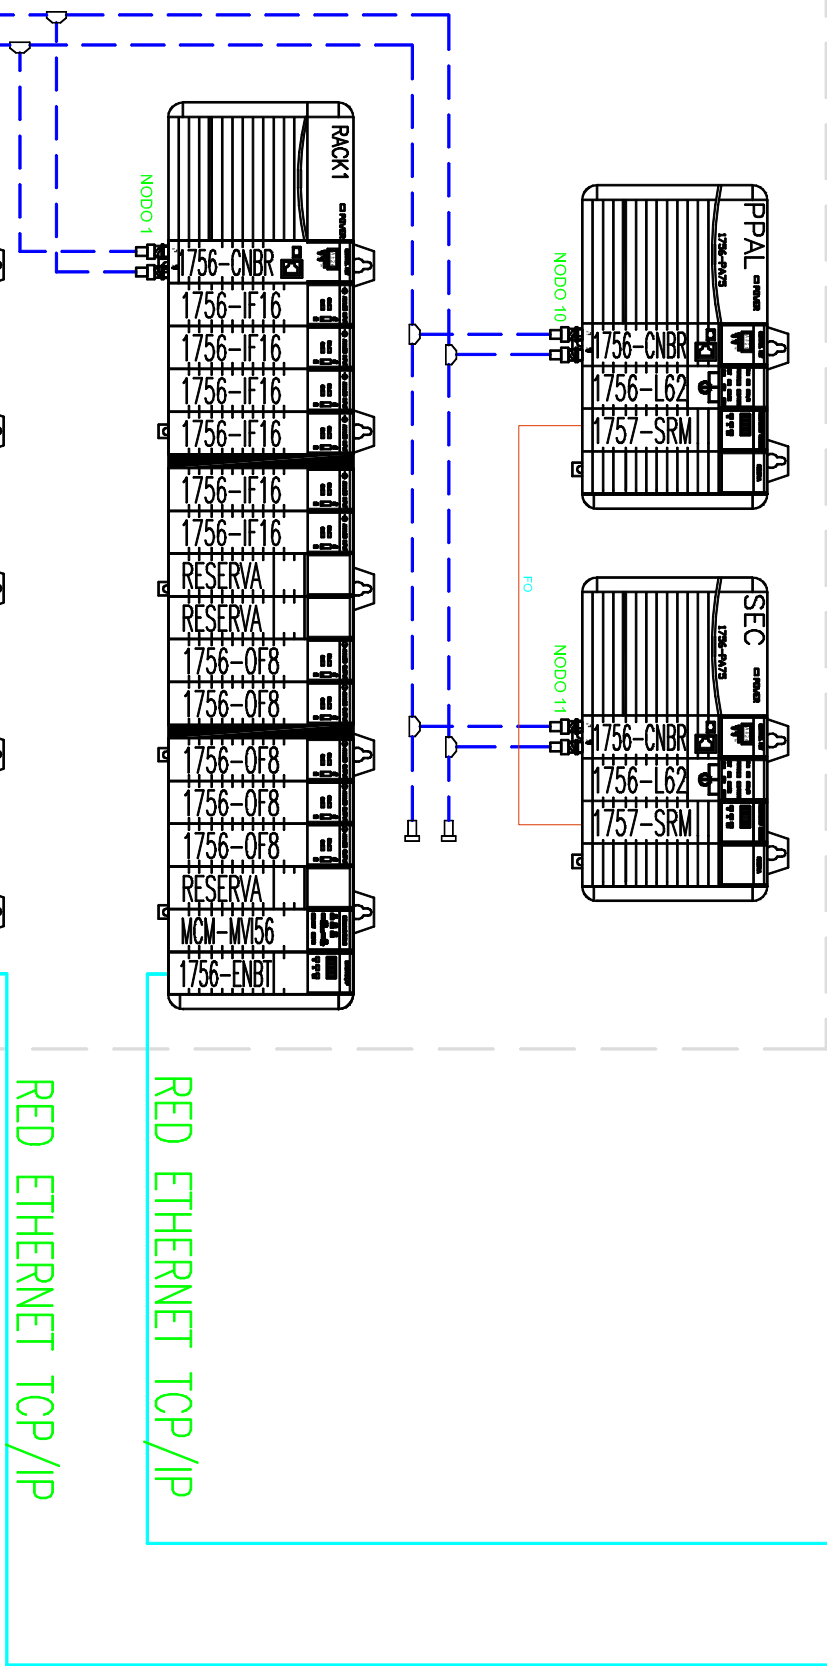

ARQUITECTURA DE SISTEMA

SUMINISTRO DE PLC DE SEGURIDAD –ESTACION DE COMPRESIÓN DE VILLAMONTES

DESCRIPCIÓN									
REV. /CANT.	FECHA				PROY.	EJEC.	CONTR.	APROB.	
0	AS-BUILT	12.ENE.12	DS	WZ	RR	KH	—		
B	PARA COMENTARIOS	03.ENE.11	DS	WZ	DS	DS	—		
A	PARA COMENTARIOS	03.DIC.10	DS	AL	DS	DS	—		