



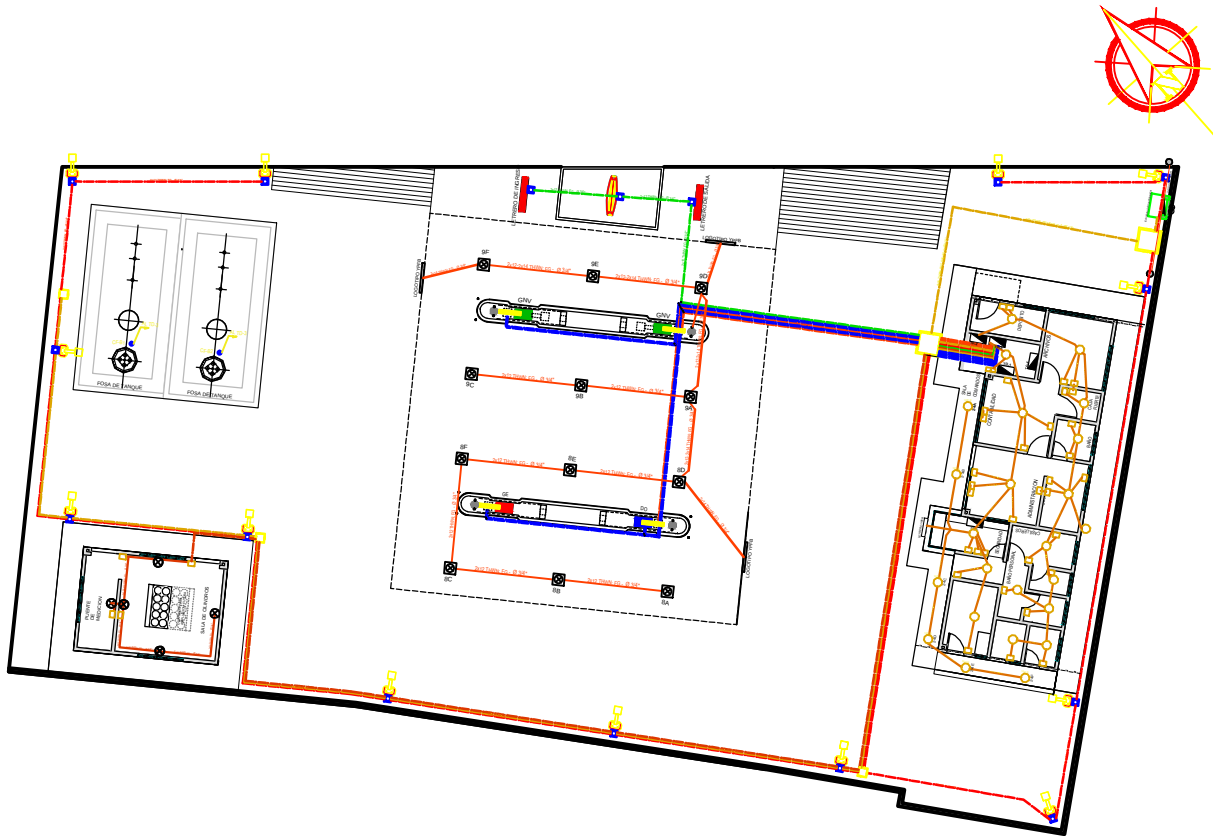

INSTALACION ELECTRICA	
	TABLERO DE DISTRIBUCION GENERAL
	TABLERO DE DISTRIBUCION 1
	TABLERO DE DISTRIBUCION 2
	TABLERO DE DISTRIBUCION 3
	INTERRUPTOR SIMPLE
	INTERRUPTOR DOBLE
	TOMA CORRIENTE A 1.50 m DE PISO
	TOMA CORRIENTE A 2.25 m DE PISO
	LAMPARA DE SALVACORRIENTE DE 100 W
	LAMPARA ANTIFLUORESCENTE DE 40 W
	LINEA FASE NEUTRO
	LINEA FASE RETORNO
	LINEA FASE NEUTRO CON ATERRAMIENTO
	ELECTRODUCTO EMBUTIDO EN EL TECHO
	ELECTRODUCTO EMPOTRADO EN PARED
	ELECTRODUCTO SUBTERRANEO
	EQUIPO DE VACUACION
	DISPENSER DE GASOLINA ESPECIAL
	DISPENSER DE DIESEL OIL
	DISPENSER DE GNC
	AIRE ACONDICIONADO TIPO SPLIT
	LETTEREO INGRESO - SALIDA
	TOTEM LUMINOSO

BOMBA SUMERGIBLE 1.5 HP

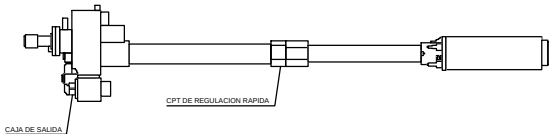

YACIMIENTOS PETROLIFEROS FISCALES BOLIVIANOS GERENCIA DE COMERCIALIZACION INTERNA DE LIQUIDOS DIRECCION DE PROYECTOS Y OPERACIONES		
Estado:		
ELABORACION DEL PROYECTO ESTACION DE SERVICIO CARANAVI		
DIRECTOR: ING. CHRISTIAN CHOQUE		
ELABORADO POR	FECHA	FIRMA
DISENYO: ING. DIEGO CHAMBI QUIPPE	ENERO 2016	
REVISADO POR: JUAN ANTONIO SILVA	ENERO 2016	
SUP.	FECHA	FIRMA
Título: INSTALACIONES ELÉCTRICAS		
PLANO DE ILUMINACION TOMACORRIENTES Y TOMAFUERZA	CODIGO:	Nº de Láminas:
Escala: Escala: 1:100		02/08