



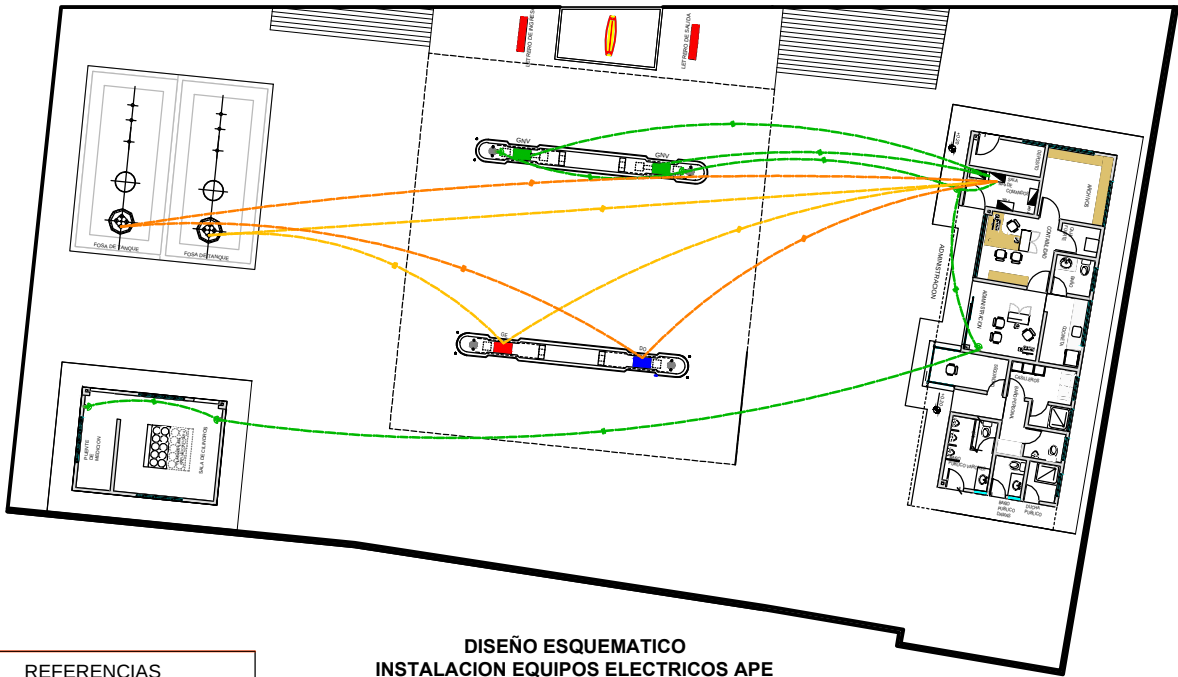

REFERENCIAS				
N°	DESCRIPCION	TIPO	CODIGO	MATERIAL
1	Unión doble	APE	BMU	1/2"
2	Sellador vertical	APE	BMS	1/2"
3	Tubo hierro galvanizado	APE	BMS	1/2"
4	Caja Anticorrosiva con interruptores	APE	SMI	1/2"
5	Tubo flexible	APE	VCC	1/2"
6	Botonera para parada de emergencia	APE	SMBE	1/2"
7	Codo hierro galvanizado	APE	BMS	1/2"
8	Entremuesca	APE	BMS	1/2"
9	Caja de conexiones	APE	CMS	1/2"
10	Sellador horizontal	APE	BMS	1/2"
11	Caja cuadrada con tapa rosada	APE	CMS	1/2"
12	Artificio de iluminación tipo torreta	APE	MT	1/2"
13	Artificio de iluminación plafón 400W	APE	TS-291	1/2"

DISEÑO ESQUEMATICO
INSTALACION EQUIPOS ELECTRICOS APE

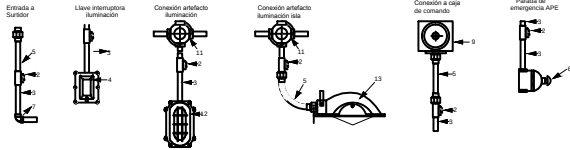

INSTALACION ELECTRICA	
	TABLERO GENERAL DE FUERZA
	TABLERO DE DISTRIBUCION 1
	TABLERO DE DISTRIBUCION 2
	TABLERO DE DISTRIBUCION 3
	PARADA DE EMERGENCIA
	ELECTRODUCTO GNC DE CAÑERÍA GALVANIZADA CORRESPUESTA A PARED
	ELECTRODUCTO GNC DE CAÑERÍA GALVANIZADA SUBTERRANEA
	ELECTRODUCTO GNC DE CAÑERÍA GALVANIZADA CORRESPUESTA A PARED
	ELECTRODUCTO GNC DE CAÑERÍA GALVANIZADA SUBTERRANEA
	DISPENSER DE GASOLINA ESPECIAL
	DISPENSER DE GASOLINA COMN
	DISPENSER DE GNC

YACIMIENTOS PETROLIFEROS FISCALES BOLIVIANOS GERENCIA DE COMERCIALIZACION INTERNA DE LIQUIDOS DIRECCION DE PROYECTOS Y OPERACIONES		
Estado:		
ELABORACION DEL PROYECTO ESTACION DE SERVICIO CARANAVI		
DIRECTOR: ING. CHRISTIAN CHOQUE		
ELABORADO POR		FECHA
DISEÑO: ING. DIEGO CHAMBI QUISPE		ENERO 2016
DIBUJO: JUAN ANTONIO SILVA		ENERO 2016
REVISADO POR		FECHA
SUP.		
Título: INSTALACIONES ELÉCTRICAS		
DISPENSER GNC Y PARADA DE EMERGENCIA		CODIGO:
Escala: 1:100		Nº de Láminas: 03/08