


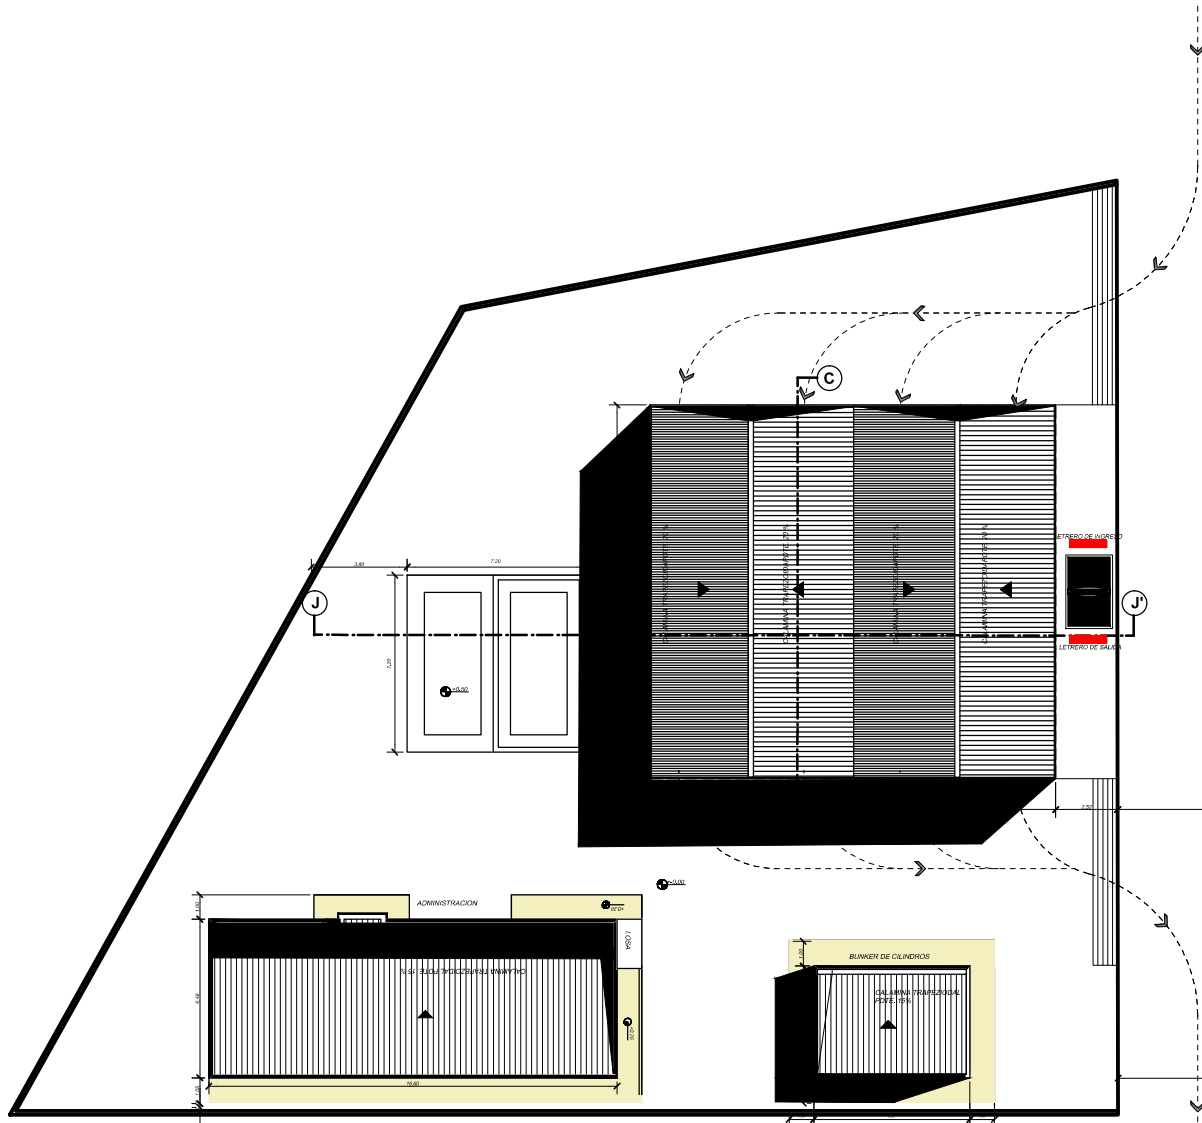

EJE CARRETERA



YACIMIENTOS PETROLIFEROS FISCALES BOLIVIANOS GERENCIA NACIONAL DE COMERCIALIZACION DIRECCION NACIONAL DE DISTRITOS COMERCIALES UNIDAD TECNICA DE PROYECTOS		
Estado:		
ELABORACION DEL PROYECTO ESTACION DE SERVICIO LLALLAGUA		
JEFE DE UNIDAD: ING. CRISTHAN CHOQUE		
ELABORADO POR	FECHA	FIRMA
DISEÑO:	AGOSTO 2015	
DIBUJO:	AGOSTO 2015	
REVISADO POR	FECHA	FIRMA
SUP.		
Trabajo: ARQUITECTONICO		
CUBIERTAS	CODIGO:	Nº de Láminas:
Escala: 1:100		03/12