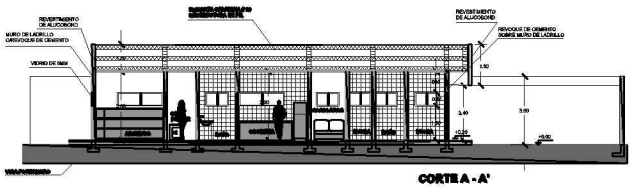

CORTE A - A'

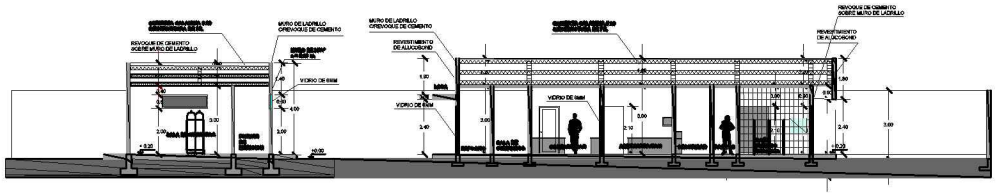

CORTE B - B'

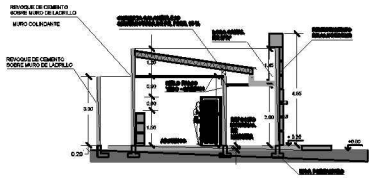

CORTE C - C'

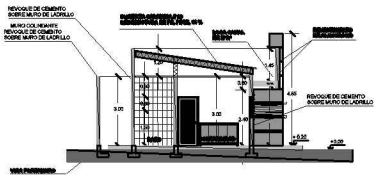

CORTE D - D'

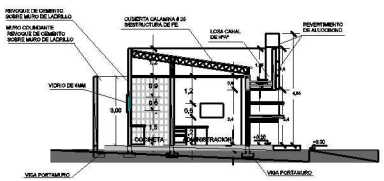

CORTE E - E'

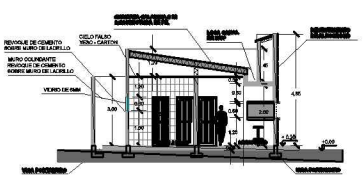

CORTE F - F'

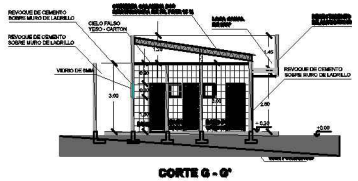

CORTE G - G'

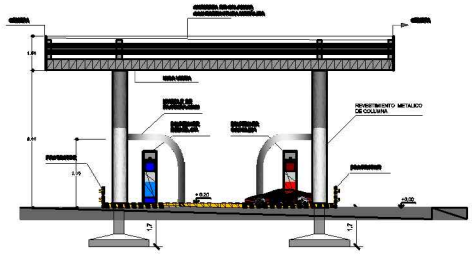

CORTE H - H'

YACIMIENTOS PETROLIFEROS FISCALES BOLIVIANOS
GERENCIA NACIONAL DE COMERCIALIZACION
DIRECCION NACIONAL DE DISTRITOS COMERCIALES
UNIDAD TECNICA DE PROYECTOS

Estudio:
ELABORACION DEL PROYECTO ESTACION DE SERVICIO LLALLAGUA

JEFE DE UNIDAD: ING. CRISTHIAN CHOQUE

ELABORADO POR		FECHA	FIRMA
DISEÑO:		ENERO 2014	
DIBUJO:		ENERO 2014	
REVISADO POR		FECHA	FIRMA
SUP.			

Titulo:
ARQUITECTONICO

CORTES

CODIGO:

Escala: 1:100

N° de Lamina:
05/12