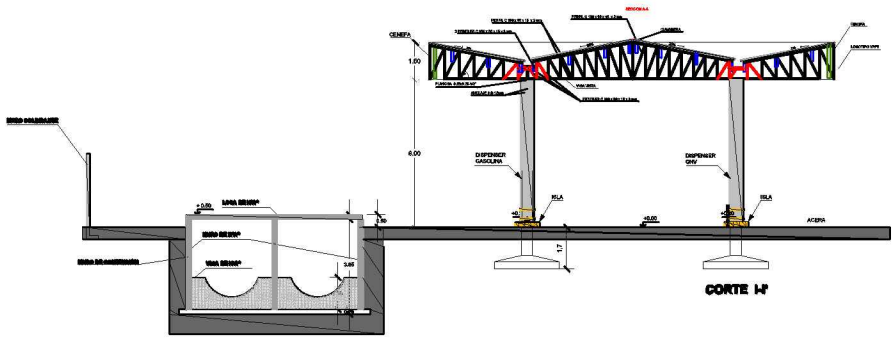

CORTE I-I'

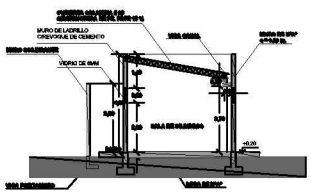

CORTE J - J'

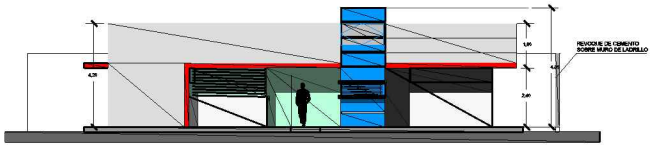

ELEVACION FRONTAL ADMINISTRACION

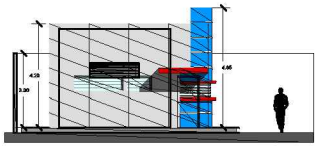

ELEVACION LATERAL IZQUIERDA ADMINISTRACION

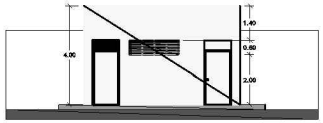

ELEVACION FRONTAL BUNKER

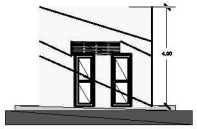

ELEVACION LATERAL BUNKER

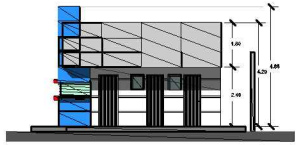

ELEVACION LATERAL DERECHA ADMINISTRACION

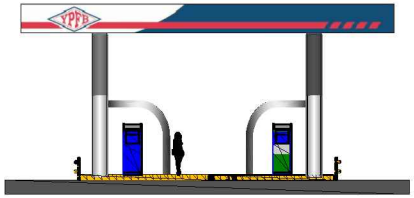

ELEVACION FRONTAL ISLA

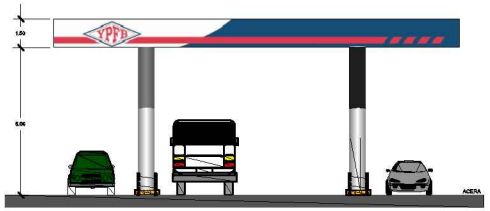

ELEVACION LATERAL ISLA

YACIMIENTOS PETROLIFEROS FISCALES BOLIVIANOS
GERENCIA NACIONAL DE COMERCIALIZACION
DIRECCION NACIONAL DE DISTRITOS COMERCIALES
UNIDAD TECNICA DE PROYECTOS

Estudio:
ELABORACION DEL PROYECTO ESTACION DE SERVICIO LLALLAGUA

JEFE DE UNIDAD: ING. CRISTHIAN CHOQUE

ELABORADO POR		FECHA	FIRMA
DISEÑO:		ENERO 2016	
DIBUJO:		ENERO 2016	
REVISADO POR		FECHA	FIRMA
SUP.			

Titulo:
ARQUITECTONICO

ELEVACIONES

CODIGO:

Nº de Lamina:
06/12

Escala:
Escala: 1:100