


CORTE A-A'
ESC.: 1:100

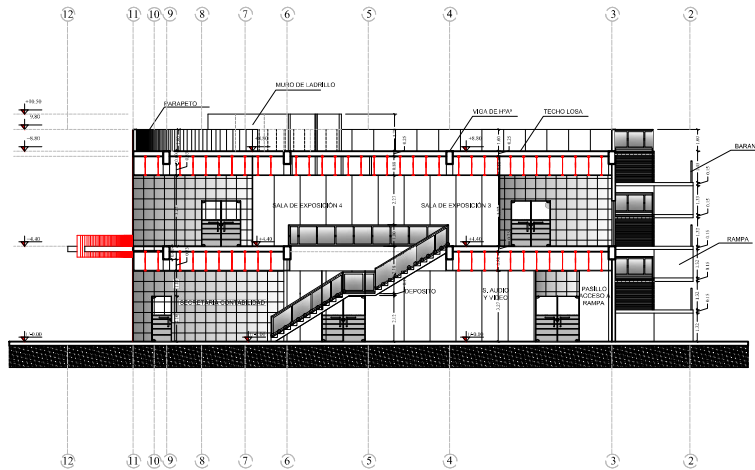

CORTE B-B'
ESC.: 1:100

ZONA: ESTE	MANZ: ET59	REG. CATASTRAL
U.V.: 24	LOTE: 2	
PROYECTO: MUSEO TECNOLOGICO YPFB SANTA CRUZ		
PROPIETARIO: YACIMIENTOS PETROLIFEROS FISCALES BOLSIANOS		
DOMICILIO: AV. TERCER ANILLO INTERNO, SANTA CRUZ		
SUPERFICIE DE TERRENO SEGUN MENSURA: 163.028,15 m ² SUPERFICIE DE TERRENO SEGUN TITULO: 170.119,98 m ² SUPERFICIE TERRENO INTERVENCIÓN: 9.892,05 m ² SUPERFICIE CUBIERTA: 1.129,59 m ² SUPERFICIE A CONSTRUIR: 2.096,47 m ²		
PROYECTOS DE UBICACION	PROPIETARIOS:	
	PROYECTISTAS Y RESPONSABLE:	
	DIRECTOR TECNICO:	
	CONSTRUCTOR:	
DESCRIPCION: ESCALA 1:100	CORTES	LAMINA: AR-04