


**ELEVACION FRONTAL**

ESC. : 1 : 100

1

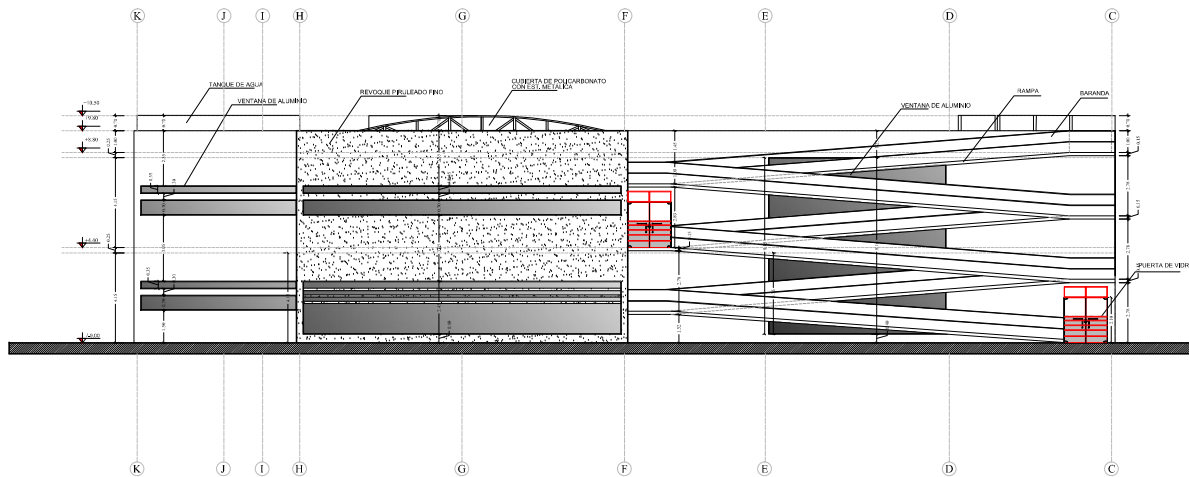

**ELEVACION POSTERIOR**

ESC. : 1 : 100

1

ZONA: ESTE	MANZ: ET59	REG. CATASTRAL
U.V.: 24	LOTE: 2	
<b>PROYECTO: MUSEO TECNOLÓGICO YPFB SANTA CRUZ</b>		
<b>PROPIETARIO: YACIMIENTOS PETROLIFEROS FISCALES BOLSIANOS</b>		
<b>DOMICILIO: AV. TERCER ANILLO INTERNO, SANTA CRUZ</b>		
SUPERFICIE DE TERRENO SEGUN MENSURA : 163.020,15 m <sup>2</sup> SUPERFICIE DE TERRENO SEGUN TITULO : 170.119,98 m <sup>2</sup> SUPERFICIE TERRENO INTERVENCIÓN : 9.892,05 m <sup>2</sup> SUPERFICIE CUBIERTA : 1.120,59 m <sup>2</sup> SUPERFICIE A CONSTRUIR : 2.096,47 m <sup>2</sup>		
PROYECTOS DE UBICACION	PROPIETARIOS:	
	PROYECTISTAS Y RESPONSABLE :	
	DIRECTOR TECNICO:	
	CONSTRUCTOR:	
DESCRIPCION:	<b>ELEVACIONES</b>	LAMINA:
ESCALA 1:100		AR-05