


ELEVACION LAT. DERECHA

ESC.: 1 : 100

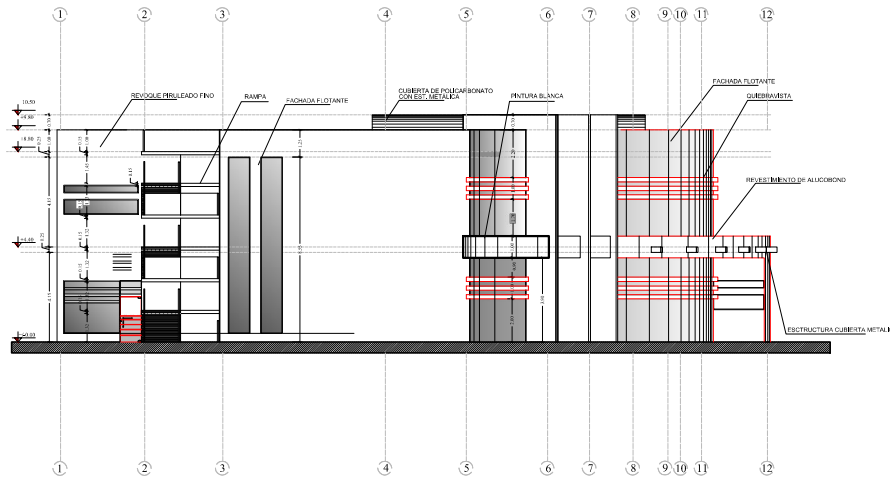

ELEVACION LAT. IZQUIERDA

ESC.: 1 : 100

| | | |
|---|---|------------------|
| ZONA: ESTE | MANZ: ET59 | REG. CATASTRAL |
| U.V.: 24 | LOTE: 2 | |
| PROYECTO: MUSEO TECNOLÓGICO YPFB SANTA CRUZ | | |
| PROPIETARIO: YACIMIENTOS PETROLÍFEROS FISCALLES BOLMIANOS | | |
| DOMICILIO: AV. TERCER ANILLO INTERNO, SANTA CRUZ | | |
| SUPERFICIE DE TERRENO SEGUN MENSURA : 163.020,15 m ² SUPERFICIE DE TERRENO SEGUN TITULO : 170.119,98 m ² SUPERFICIE TERRENO INTERVENCIÓN : 9.892,05 m ² SUPERFICIE CUBIERTA : 1.120,59 m ² SUPERFICIE A CONSTRUIR : 2.096,47 m ² | | |
| PRODUCTO DE UBICACION | PROPIETARIOS: PROYECTISTAS Y RESPONSABLE: DIRECTOR TÉCNICO: CONSTRUCTOR: | |
| DESCRIPCION: ESCALA 1:100 | ELEVACIONES | LAMINA: AR-06 |
| | | |