



TECNA S.A.

TSR N°: E-FD-7010.00-6240-540-AEV-013
AST N°: 3127-M-HD-013


REV: B
REV: B

Hoja: 3
de: 3

CLIENTE: TRANSIERRA S.A.
OBRA: GASYRC ESTACION DE COMPRESION VILLAMONTES

ACUMULADOR DE DRENAJES
DE MOTOGENERADORES

V-02111

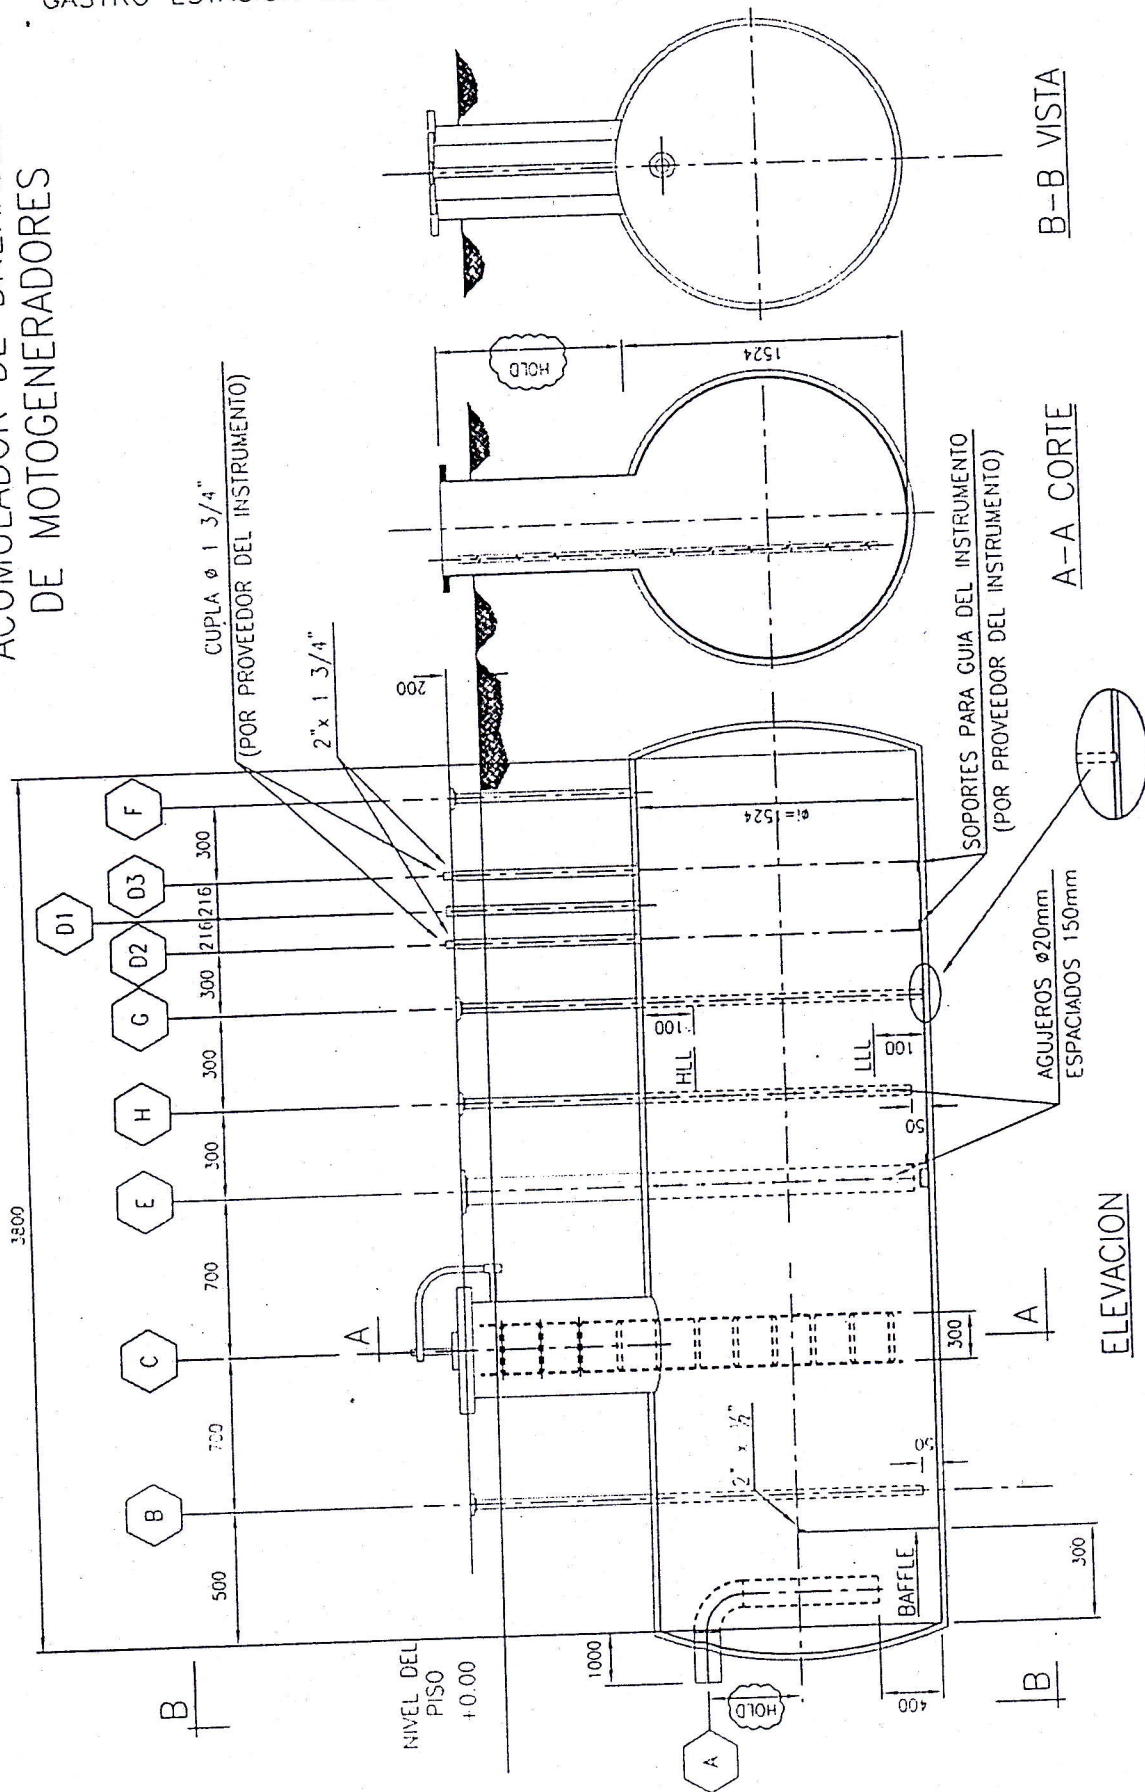

CARPETA 30,06