



TECNA S.A.


TSR N°: E-FD-7010.00-6240-540-AEV-012
AST N°: 3127-M-HD-012

REV: B Hoja: 3
REV: B de: 3

CLIENTE: TRANSIERRA S.A.
OBRA: GASURG ESTACION DE COMPRESION VILLAMONTES

V-0210

ACUMULADOR DE DRENAJES DE TURBO COMPRESORES

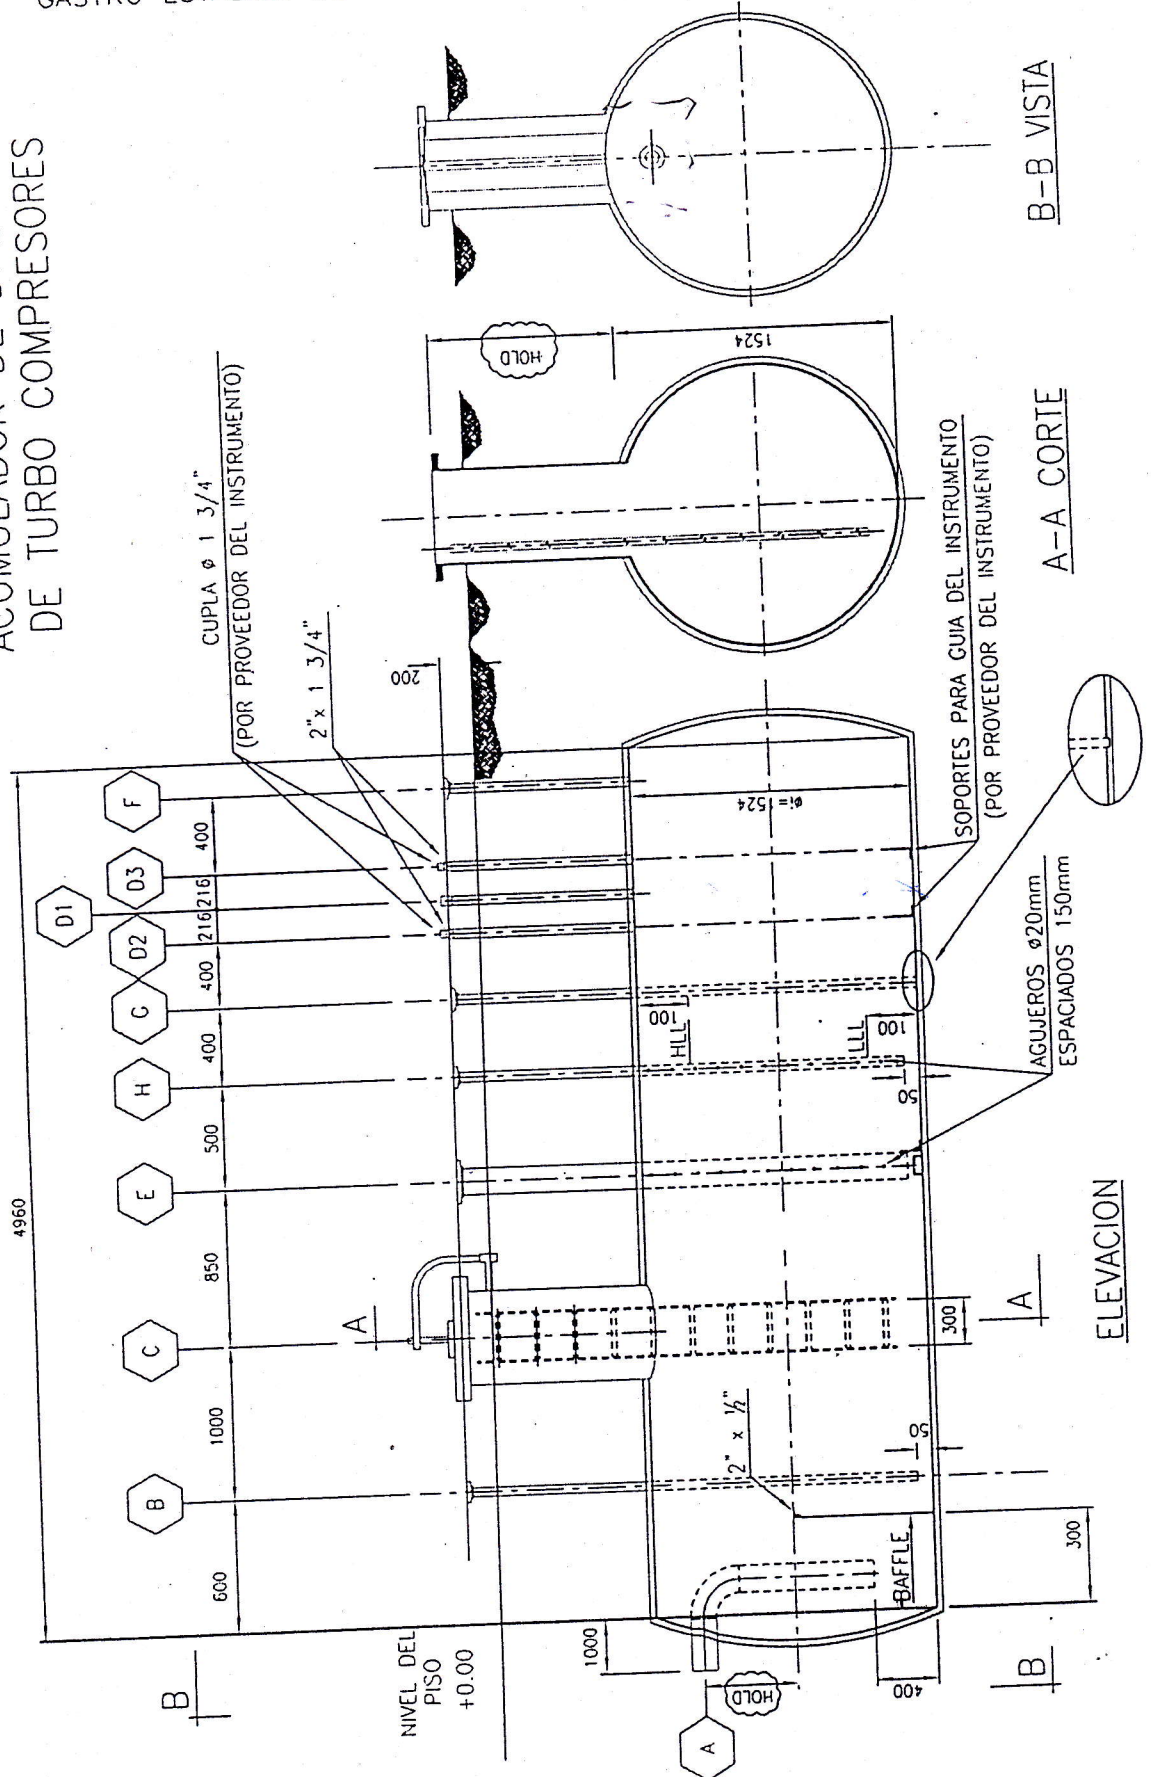

CARPETA 30,00