CALLE PUBLICA S/N

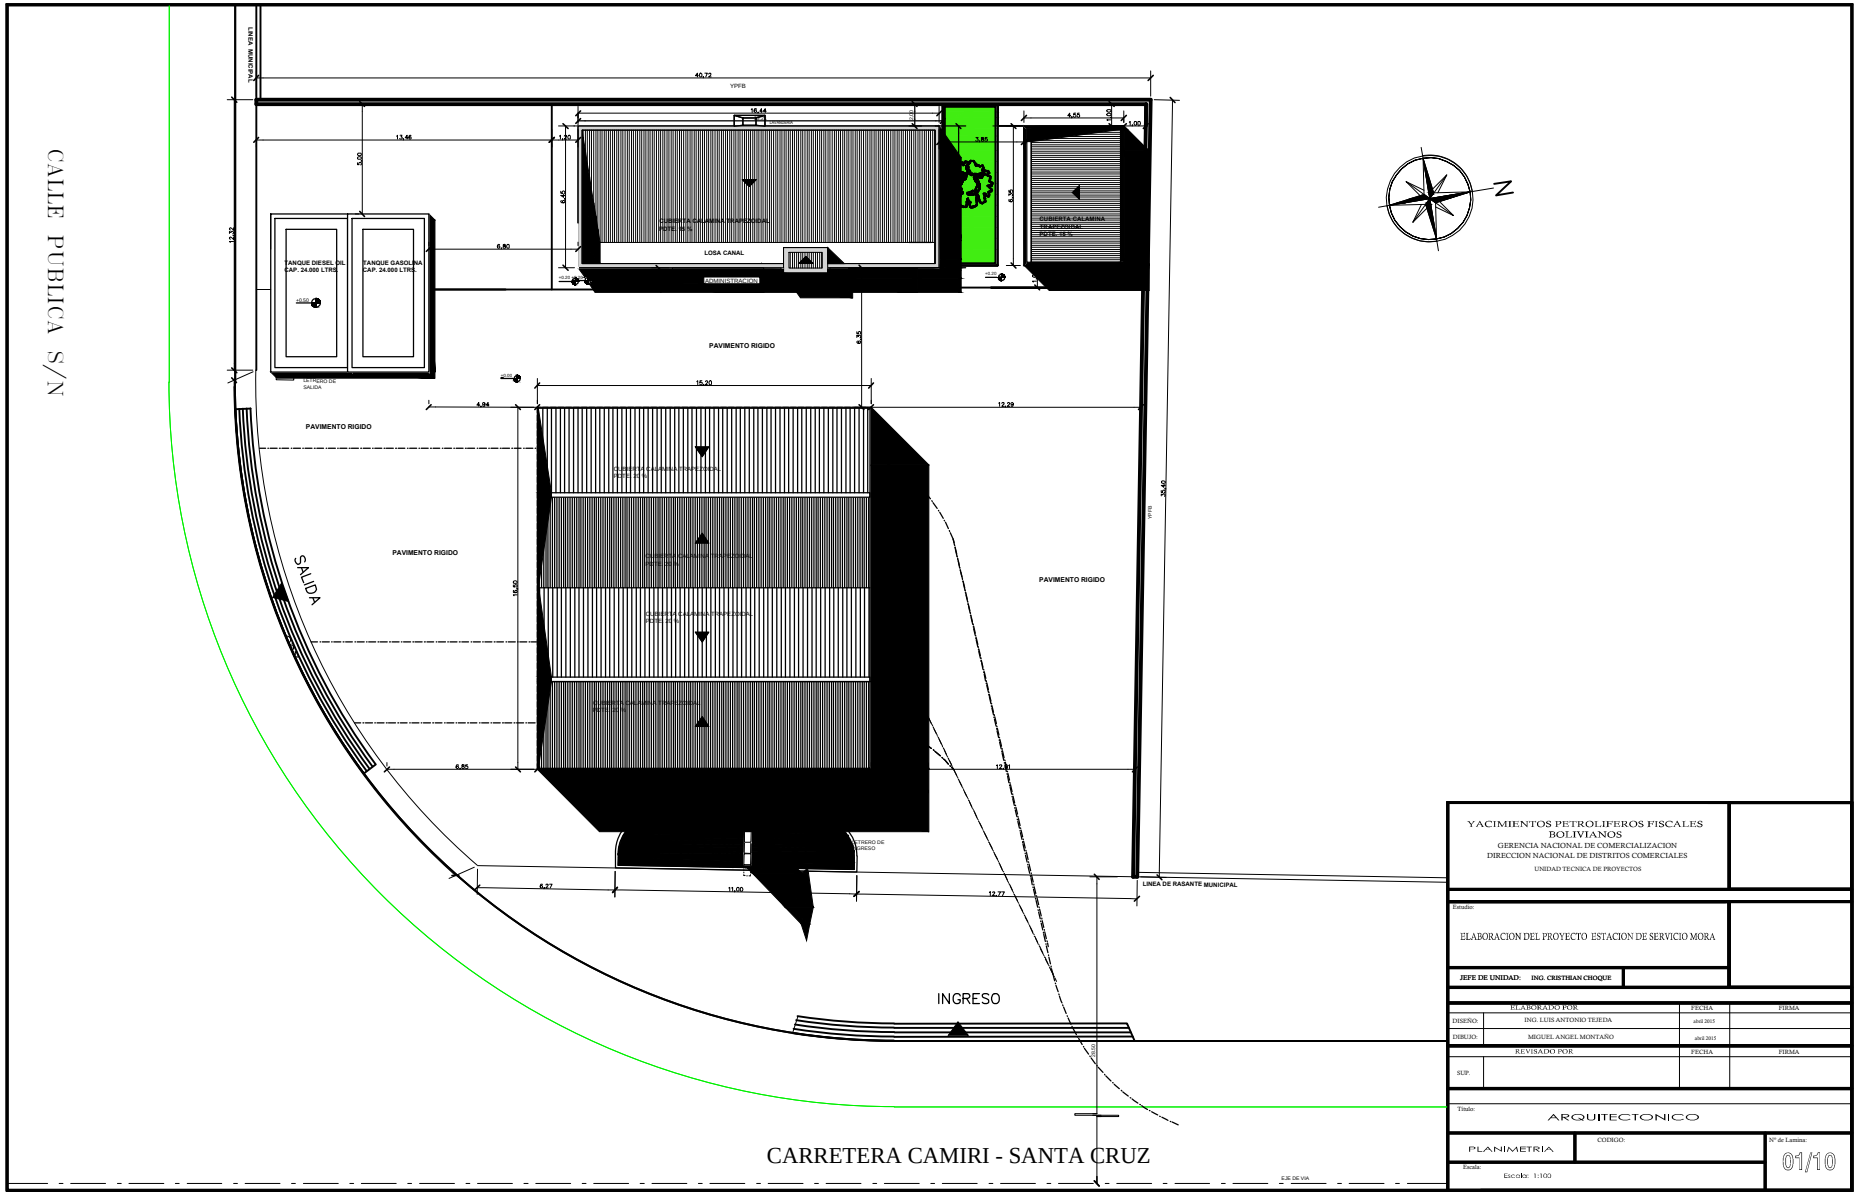

YACIMIENTOS PETROLIFEROS FISCALES BOLIVIANOS
GERENCIA NACIONAL DE COMERCIALIZACION
DIRECCION NACIONAL DE DISTRITOS COMERCIALES
UNIDAD TECNICA DE PROYECTOS

Estudio:
ELABORACION DEL PROYECTO ESTACION DE SERVICIO MORA

JEFE DE UNIDAD: ING. CRISTHIAN CHOQUE

ELABORADO POR		FECHA	FIRMA
DISEÑO:	ING. LUIS ANTONIO TEJEDA	abril 2015	
DIBUJO:	MIGUEL ANGEL MONTAÑO	abril 2015	
REVISADO POR		FECHA	FIRMA
SUP:			

Titulo:
ARQUITECTONICO

PLANIMETRIA

CODIGO:

Escala: Escala: 1:100

N° de Lamina:
01/10