
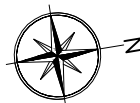



PRODUCED BY AN AUTODESK EDUCATIONAL PRODUCT

CALLE PUBLICA S/N

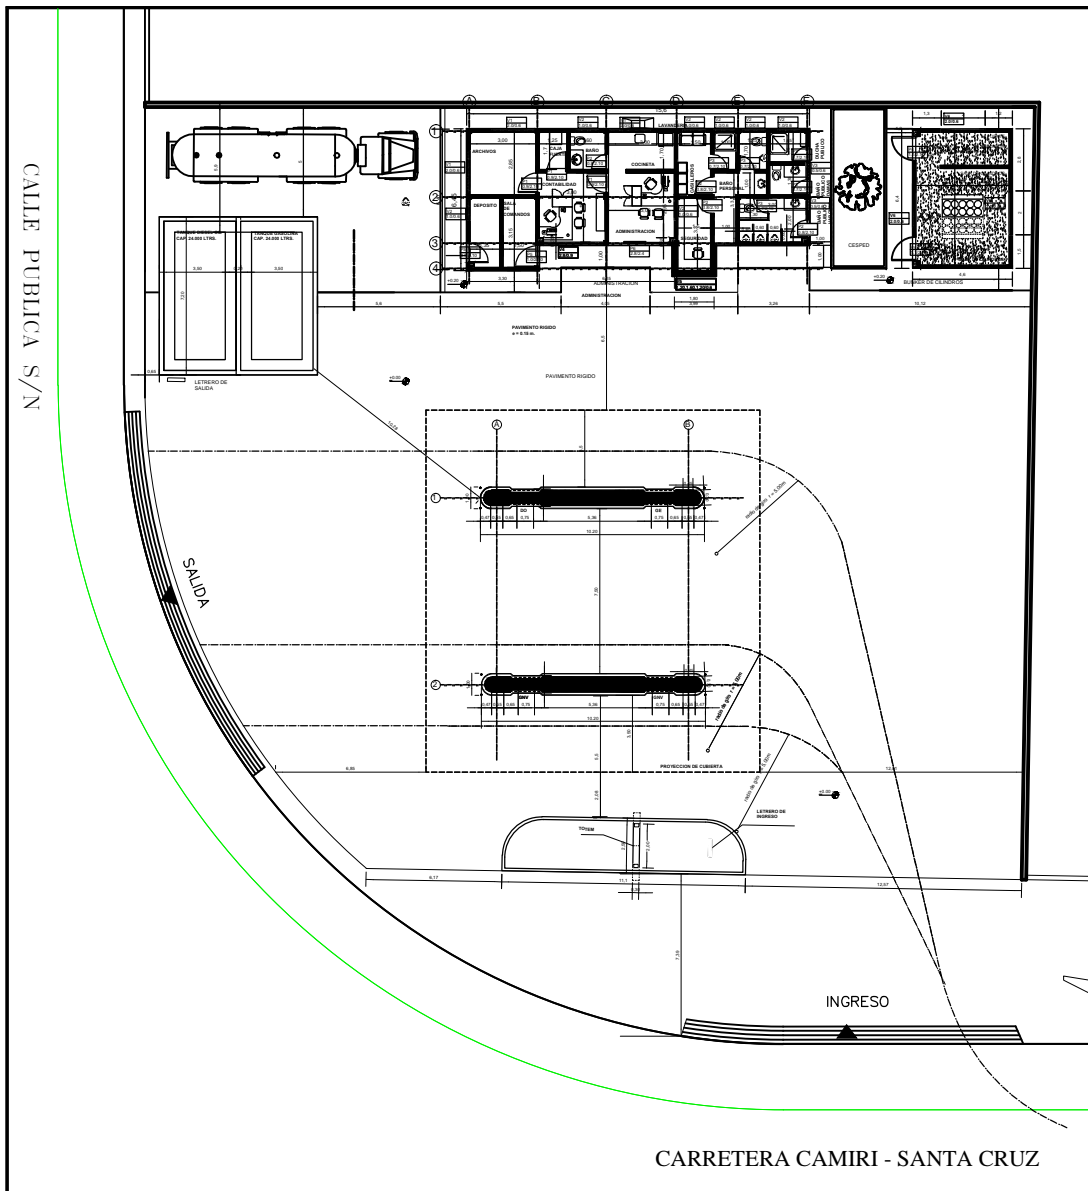


DETALLES
Esc. 1:75


DETALLE ISLA CARBURANTES LIQUIDOS

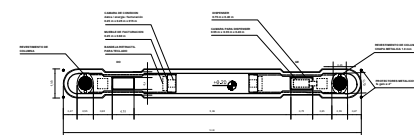


DETALLE ISLA GNV

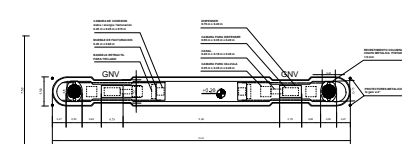


DETALLE FOSAS SUBTERRANEAS

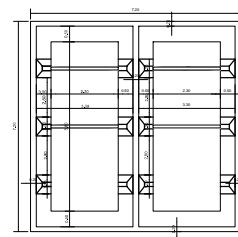

DETALLE FOSAS SUBTERRANEAS

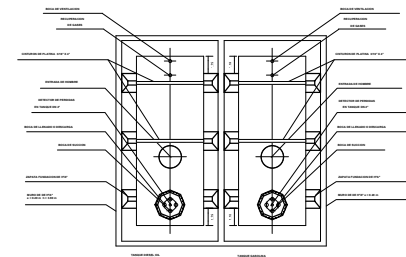

BUNKER DE CILINDROS

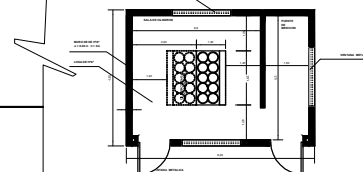

| | | |
|--|--------------------------|---------------|
| YACIMIENTOS PETROLIFEROS FISCALES BOLIVIANOS | | |
| GERENCIA NACIONAL DE COMERCIALIZACION DIRECCION NACIONAL DE DISTRITOS COMERCIALES | | |
| UNIDAD TECNICA DE PROYECTOS | | |
| Elaboración del Proyecto Estación de Servicio MORA | | |
| REFE DE UNIDAD | ING. CRISTIAN CHOCQUE | |
| ELABORADO POR | FECHA | FIRMA |
| DISEÑO | ING. LUIS ANTONIO TEJEDA | JULIO 2015 |
| DIBUJO | MIQUEL ANGEL MONTANO | JULIO 2015 |
| REVISADO POR | FECHA | FIRMA |
| SLP: | | |
| Título: ARQUITECTONICO | | |
| PLANO DE COTAS | CODIGO: | Nº de Láminas |
| Fecha: | Escala: 1:100 | 03/10 |

PRODUCED BY AN AUTODESK EDUCATIONAL PRODUCT