


PRODUCED BY AN AUTODESK EDUCATIONAL PRODUCT

PRODUCED BY AN AUTODESK EDUCATIONAL PRODUCT

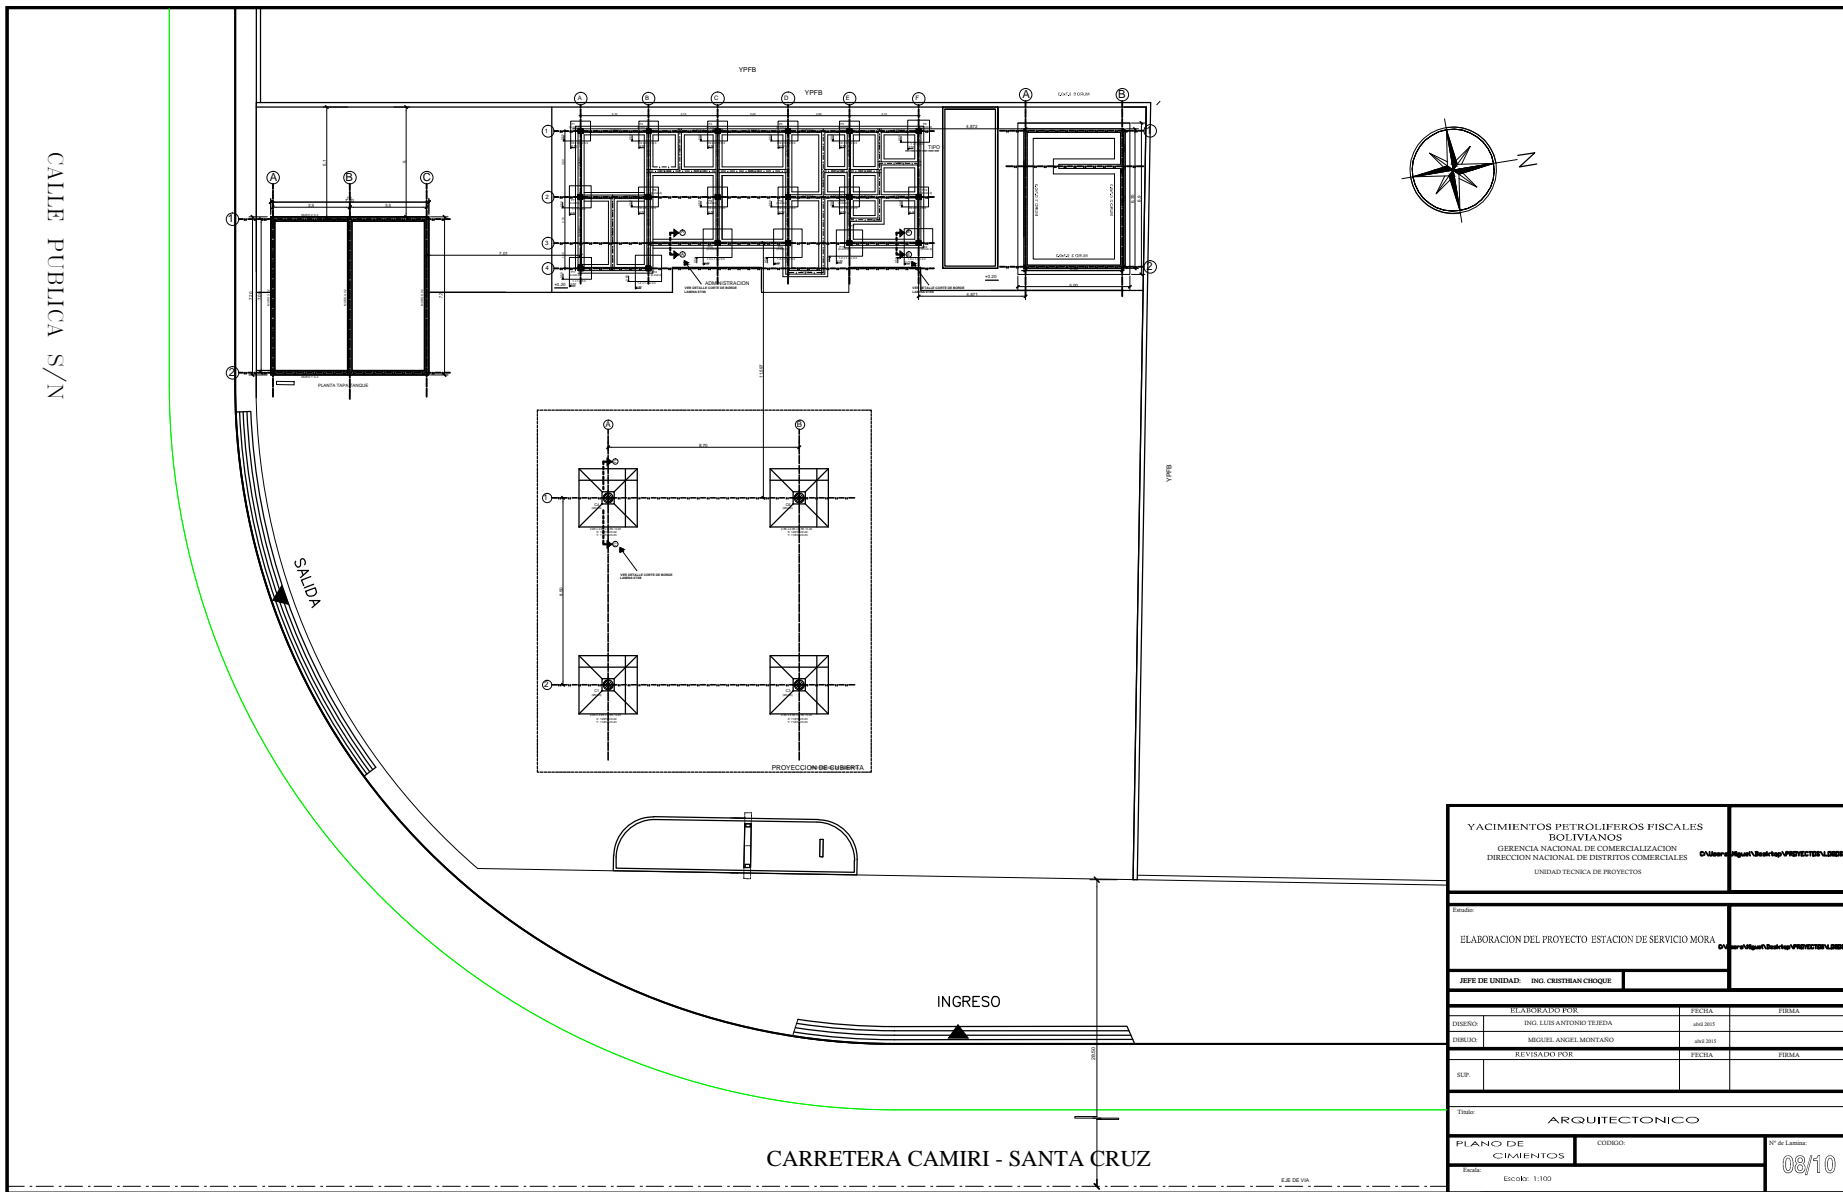

|   |                          |               |       |
|---|--------------------------|---------------|-------|
| YACIMIENTOS PETROLIFEROS FISCALES<br>BOLIVIANOS<br>GERENCIA NACIONAL DE COMERCIALIZACION<br>DIRECCION NACIONAL DE DISTRITOS COMERCIALES<br>UNIDAD TECNICA DE PROYECTOS |                          |               |       |
| Elaboración   |                          |               |       |
| ELABORACION DEL PROYECTO ESTACION DE SERVICIO MORA   |                          |               |       |
| REFE DE UNIDAD: ING. CRISTIAN CHOQUE   |                          |               |       |
| ELABORADO POR   |                          | FECHA         | FIRMA |
| DISEÑO   | ING. LUIS ANTONIO TEJEDA | Jul 2015      |       |
| DIBUJO   | MIQUEL ANGEL MONTANO     | Jul 2015      |       |
| REVISADO POR   |                          | FECHA         | FIRMA |
| SLP:   |                          |               |       |
| Título: ARQUITECTONICO   |                          |               |       |
| PLANO DE   | CODIGO:                  | N° de Láminas |       |
| CHAPALENTOS   |                          | 08/10         |       |
| Escala: Esc: 0x1: 1/100   |                          |               |       |